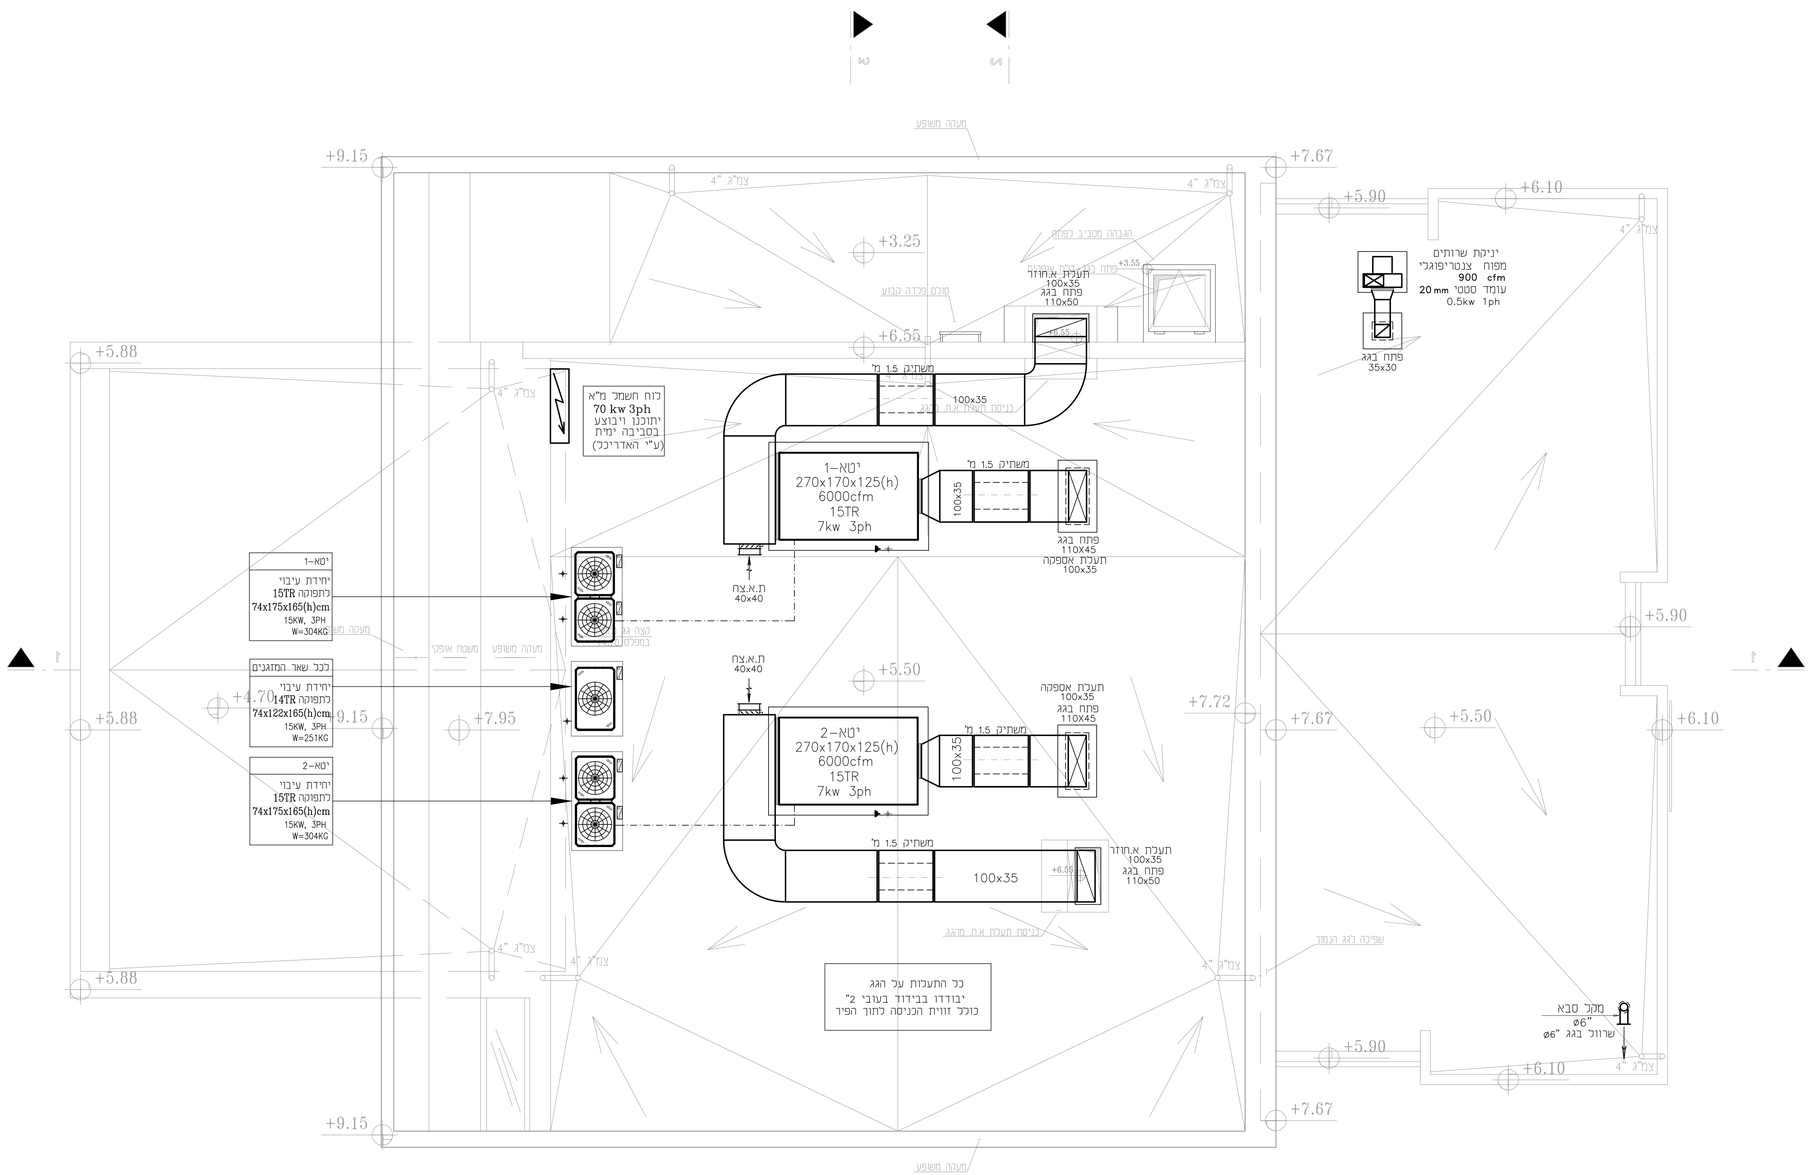

תכנית גגות

כוח תפוצה ועדכון

מהדורה	שם היועץ / תאריך	מקצוע
1	24.02.16	אדריכלות
		מבנים
		חשמל
		אינסטלציה
		מיזוג אויר
		מעבדות
		תברואה
		מעליות
		בטיחות אש
		בטון
		פלדה
		מאגר כוסקי

הערות :

-מידות התעלות המופיעות בתוכנית- הינן נטו למעבר אוויר

-כל תעלות מיזוג האויר תהיינה מבודדות בבידוד אקוסטי פנימי "1.

-חומרי הבידוד במערכת מיזוג אויר ובצנרת המים יהיו בלתי דליקים ויעמדו בדרישות תקן ישראלי ת"י 1001

לעיון	למכרז	לביצוע ●
		20.06.16

אדריכלות מתאריך:

1	26.01.16	3		5	
2	17.05.16	4		6	

תאור השינוי	סימן	תאריך

שם הפרוייקט:
בית כנסת
מגרש 407 (לשעבר 602)

שם התוכנית:
תכנית גג
מיזוג אויר ואיוורור

מאיר לוסקי מהנדסים בע"מ
תכנון מערכות מיזוג אויר, הסקה, צנרת תעשיתית
מרכז פרימקה משרד מס' 28. רח' העצמאות 87. רובע סיטי אשדוד
טל': 08-8686800 פקס: 08-8686801
e-mail: lousqui@netvision.net.il

תוכנן ע"י	תאריך	קנ"מ
מאיר לוסקי	31.01.16	1:50
שורטט ע"י	**נכון ל:**	**גליון מס'**
אולה	20.06.16	**3307-02**

שם הקובץ

מהדורה 2