תכנית גגות

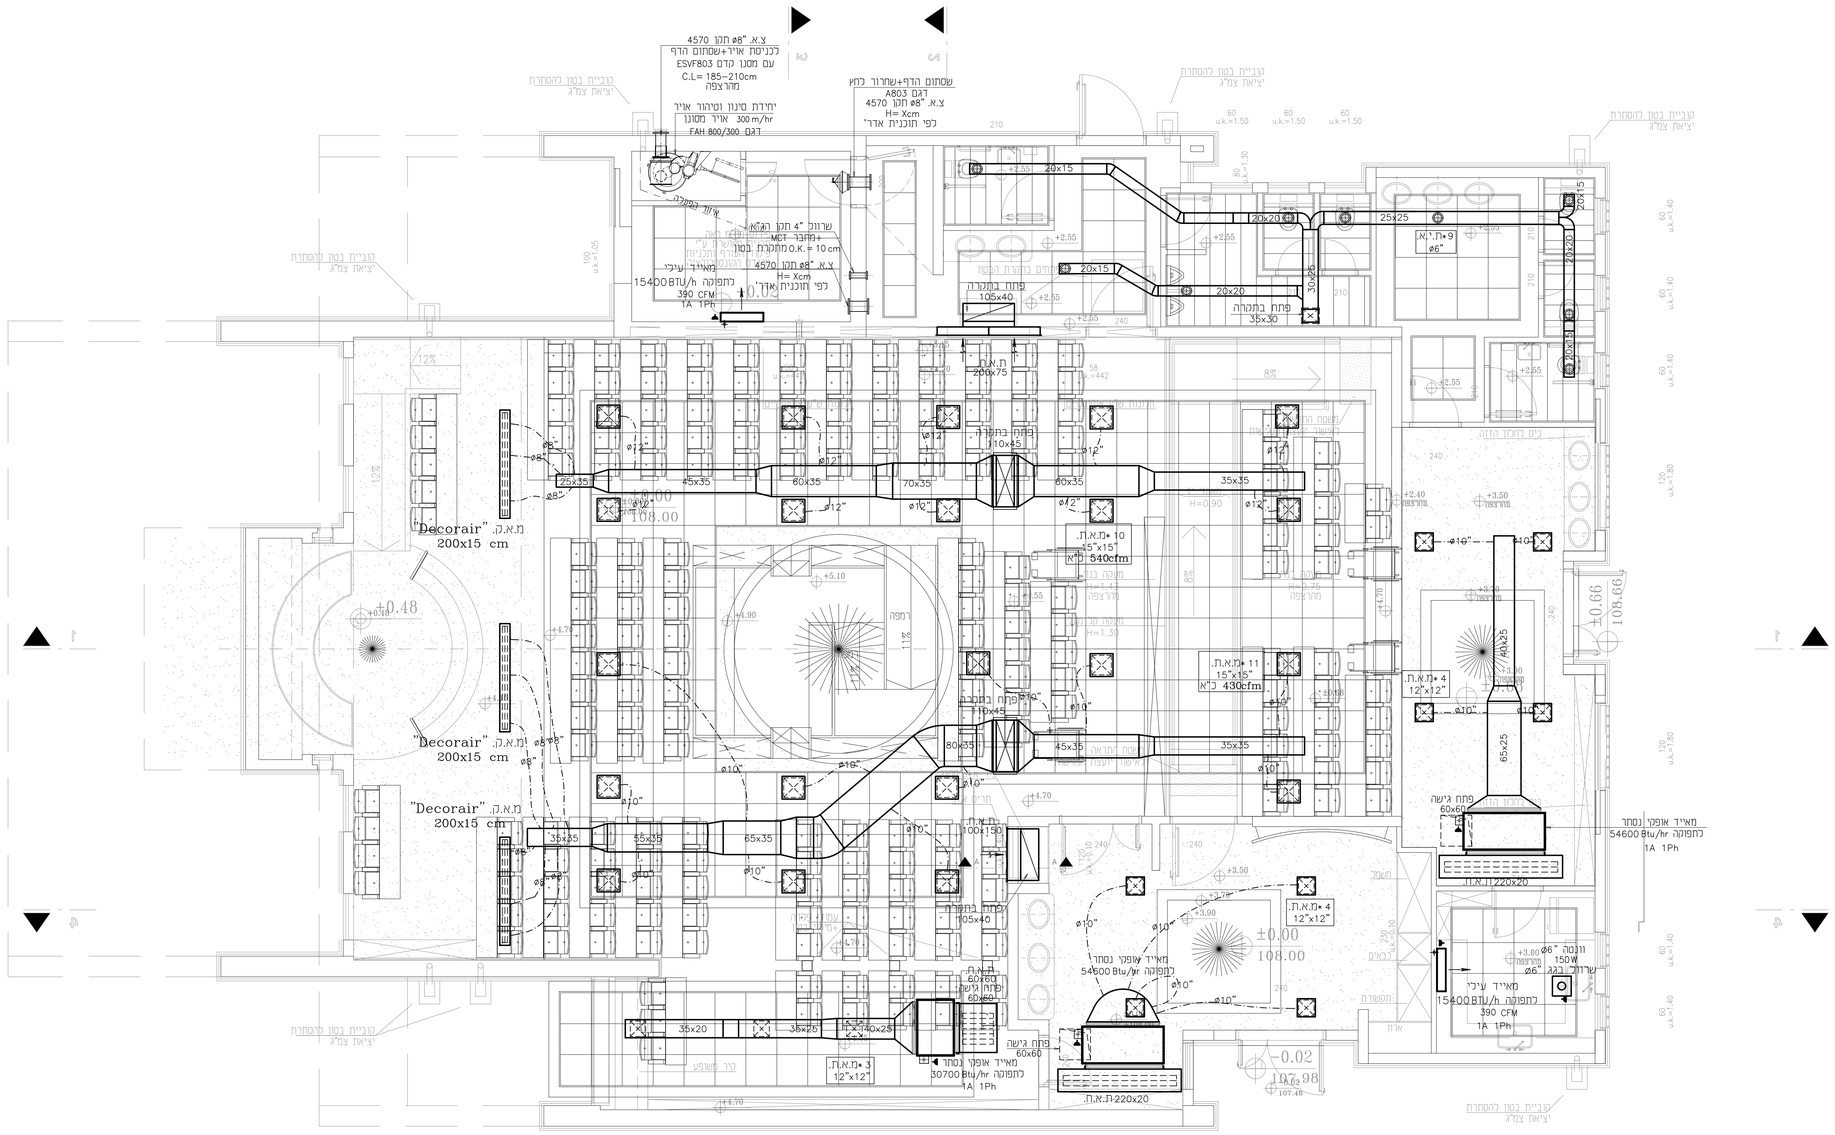

תכנית בית הכנסת-קומת קרקע

כוח תפוצה ועדכון

מהדורה	שם היועץ / תאריך	מקצוע												
1	24.02.16	1	1											מאיר לוסקי

הערות :

-מידות התעלות המופיעות בתוכנית- הינן נטו למעבר אוויר
-כל תעלות מיזוג האויר תהיינה מבודדות בבידוד אקוסטי פנימי "1.
-חומרי הבידוד במערכת מיזוג אויר ובצנרת המים יהיו בלתי דליקים ויעמדו בדרישות תקן ישראלי ת"י 1001

לעיון ○ | למכרז ○ | לביצוע ●

20.06.16

אדריכלות מתאריך:

1	26.01.16	3		5	
2	17.05.16	4		6	

תאור השינוי	סימן	תאריך

שם הפרוייקט:

בית כנסת
מגרש 407 (לשעבר 602)

שם התוכנית:

תכנית קומת קרקע
מיזוג אויר ואיוורור

מאיר לוסקי מהנדסים בע"מ
תכנון מערכות מיזוג אויר, הסקה, צנרת תעשיתית
מרכז פרימק משרד מס' 28, רח' העצמאות 87, רובע סיטי אשדוד
טל: 08-8686800 פקס: 08-8686801
e-mail: lousqui@netvision.net.il

תוכנן ע"י	תאריך	קנ"מ
מאיר לוסקי	31.01.16	1:50
שורטט ע"י	נבדק ע"י	גליון מס'
אולה	20.06.16	3307-01

שם הקובץ | מהדורה 2