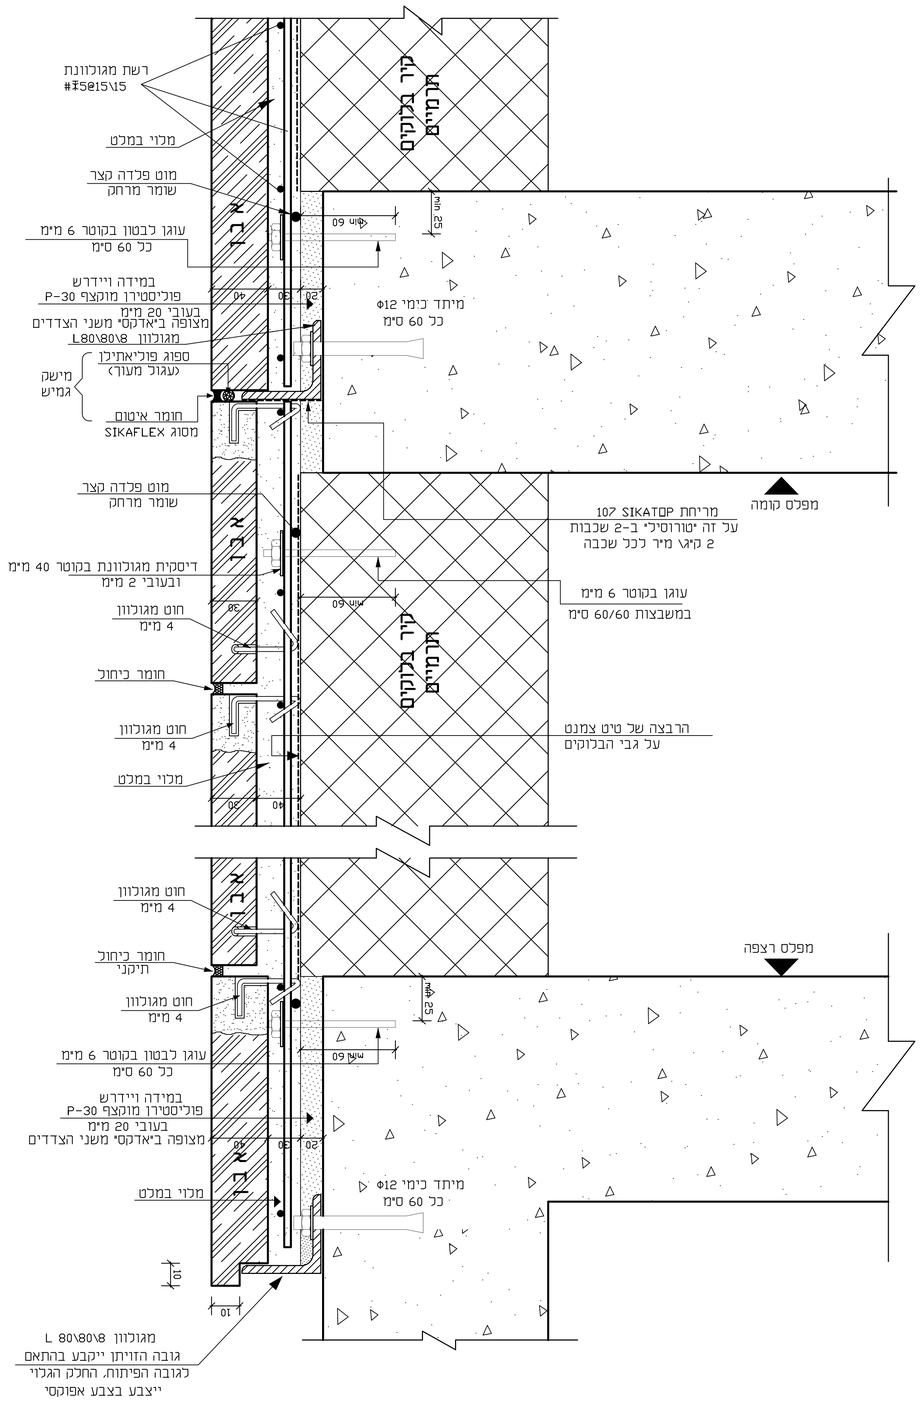

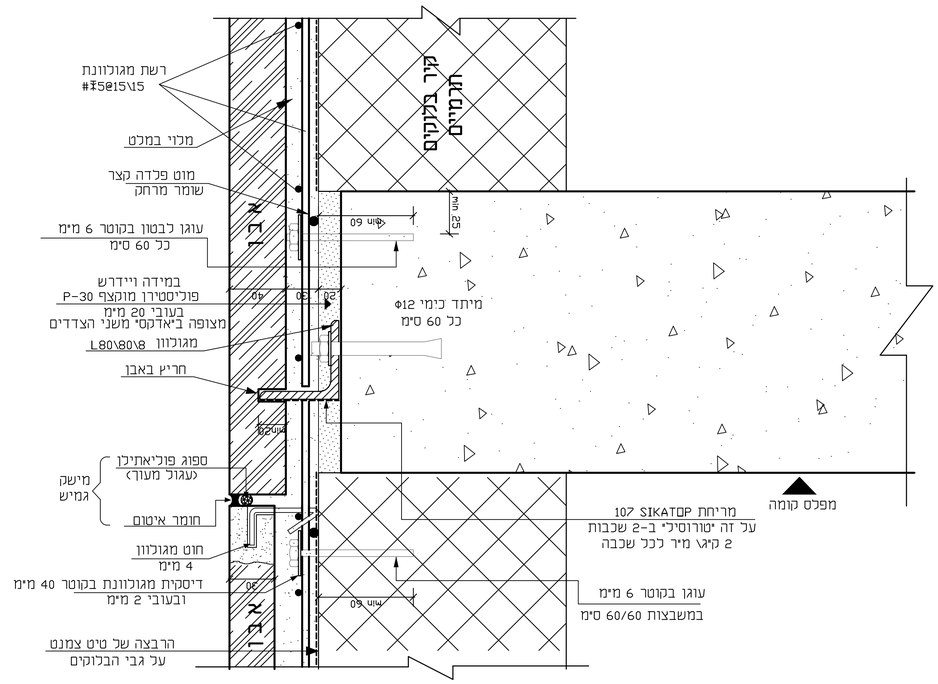

מבט על האבן

מידות ב-מימ

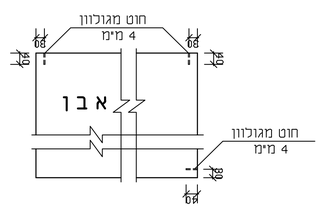

סוג הבטון ב-30
סוג הבטון בעמודים ב-40

נשלח ל :	כמות	תאריך
מנהל פרויקט e-mail		19.09.19
יועץ חשמל e-mail		
כמאי e-mail		
יועץ קרקע e-mail		--

תפוצה

התכנית מותנת בקיום היתרי בניה מלאים מהרשויות עבור הפרוייקט הניל

מהות השינוי	מס'	תאריך

שינויים

שלב	חתימה	תאריך
☐ לעיון		
☒ לאישור		--
☐ לתיקון		
☒ לביצוע		19.09.19

אדריכל: תאי ברסלבי אדריכלים

הפרויקט: עיריית נתיבות

מס' תוכנית: 1610

כתובת: נתיבות. מגרש 407

שם הבית: בית כנסת

ק-8

שם התוכנית: תכנית פרטי אבן

שורש הנדסה (2003) בע"מ
רח' העלייה השנייה 43, ת.ד. 55, אזור 58190
טל. 03-6734171\2\3 פקס. 03-6722763

תכנון זה נעשה תחת בקרה של מערכת ניהול איכות העומדת בדרישות ISO 9001 : 2008 שאושרה על ידי IQC בתעודה מס' 15347

המבצע אחראי לבדיקת המידות והתאמתן במקום. על המבצע לבצע את כל המידות ועל כל סעות או אי התאמה עליו להודיע למתכנן לפני ביצוע. אין לקבוע גודלים ע"י מדידה בשרטוט.

תכנן : ש. מטיס	שרטט : ר. קרסניצקי	מדור :
		ק.נ.מ :
קובץ		תאריך : 27.08.19