לוח תפוצה נמען וכמות

מהדורה	תאריך	אדריכל	מהנדס קונס.	מהנדס מזגנים	מהנדס חשמל	מהנדס אינסט.	מהנדס בטיחות
1	12.09.2019	x1		x1	x1	x1	x1
2							
3							
4							
5							
6							

לוח שינויים ותוספות

מהדורה	תאריך	עדכון
1	20.08.2019	תכנון בהתאם לתכנית אדריכלות ופיתוח
2		
3		
4		
5		
6		

המזמין:

עיריית נתיבות

שם העבודה:

בתי כנסת מגרש 407 (602) נתיבות

שם התכנית:

מערכת תברואה

תכנית גגות

מס' הגיליון:

19-2209-04

תכנן:	דורין
בדק:	דורין
שרטט:	יוליה
קנ"מ	1:50
קוד מחשב:	X:\PC-Yulia\2209-BDT KNESET 407-602\2209b.dwg

מהדורה: 1

לעיון ○ לאישור ○ למיכרז ● לביצוע ○

דורין הנדסה בע"מ

רח' יהודה הנחתום 4 ,בית בלטקר ב"ש

טל: 08-6466321/2 פקס 08-6466324
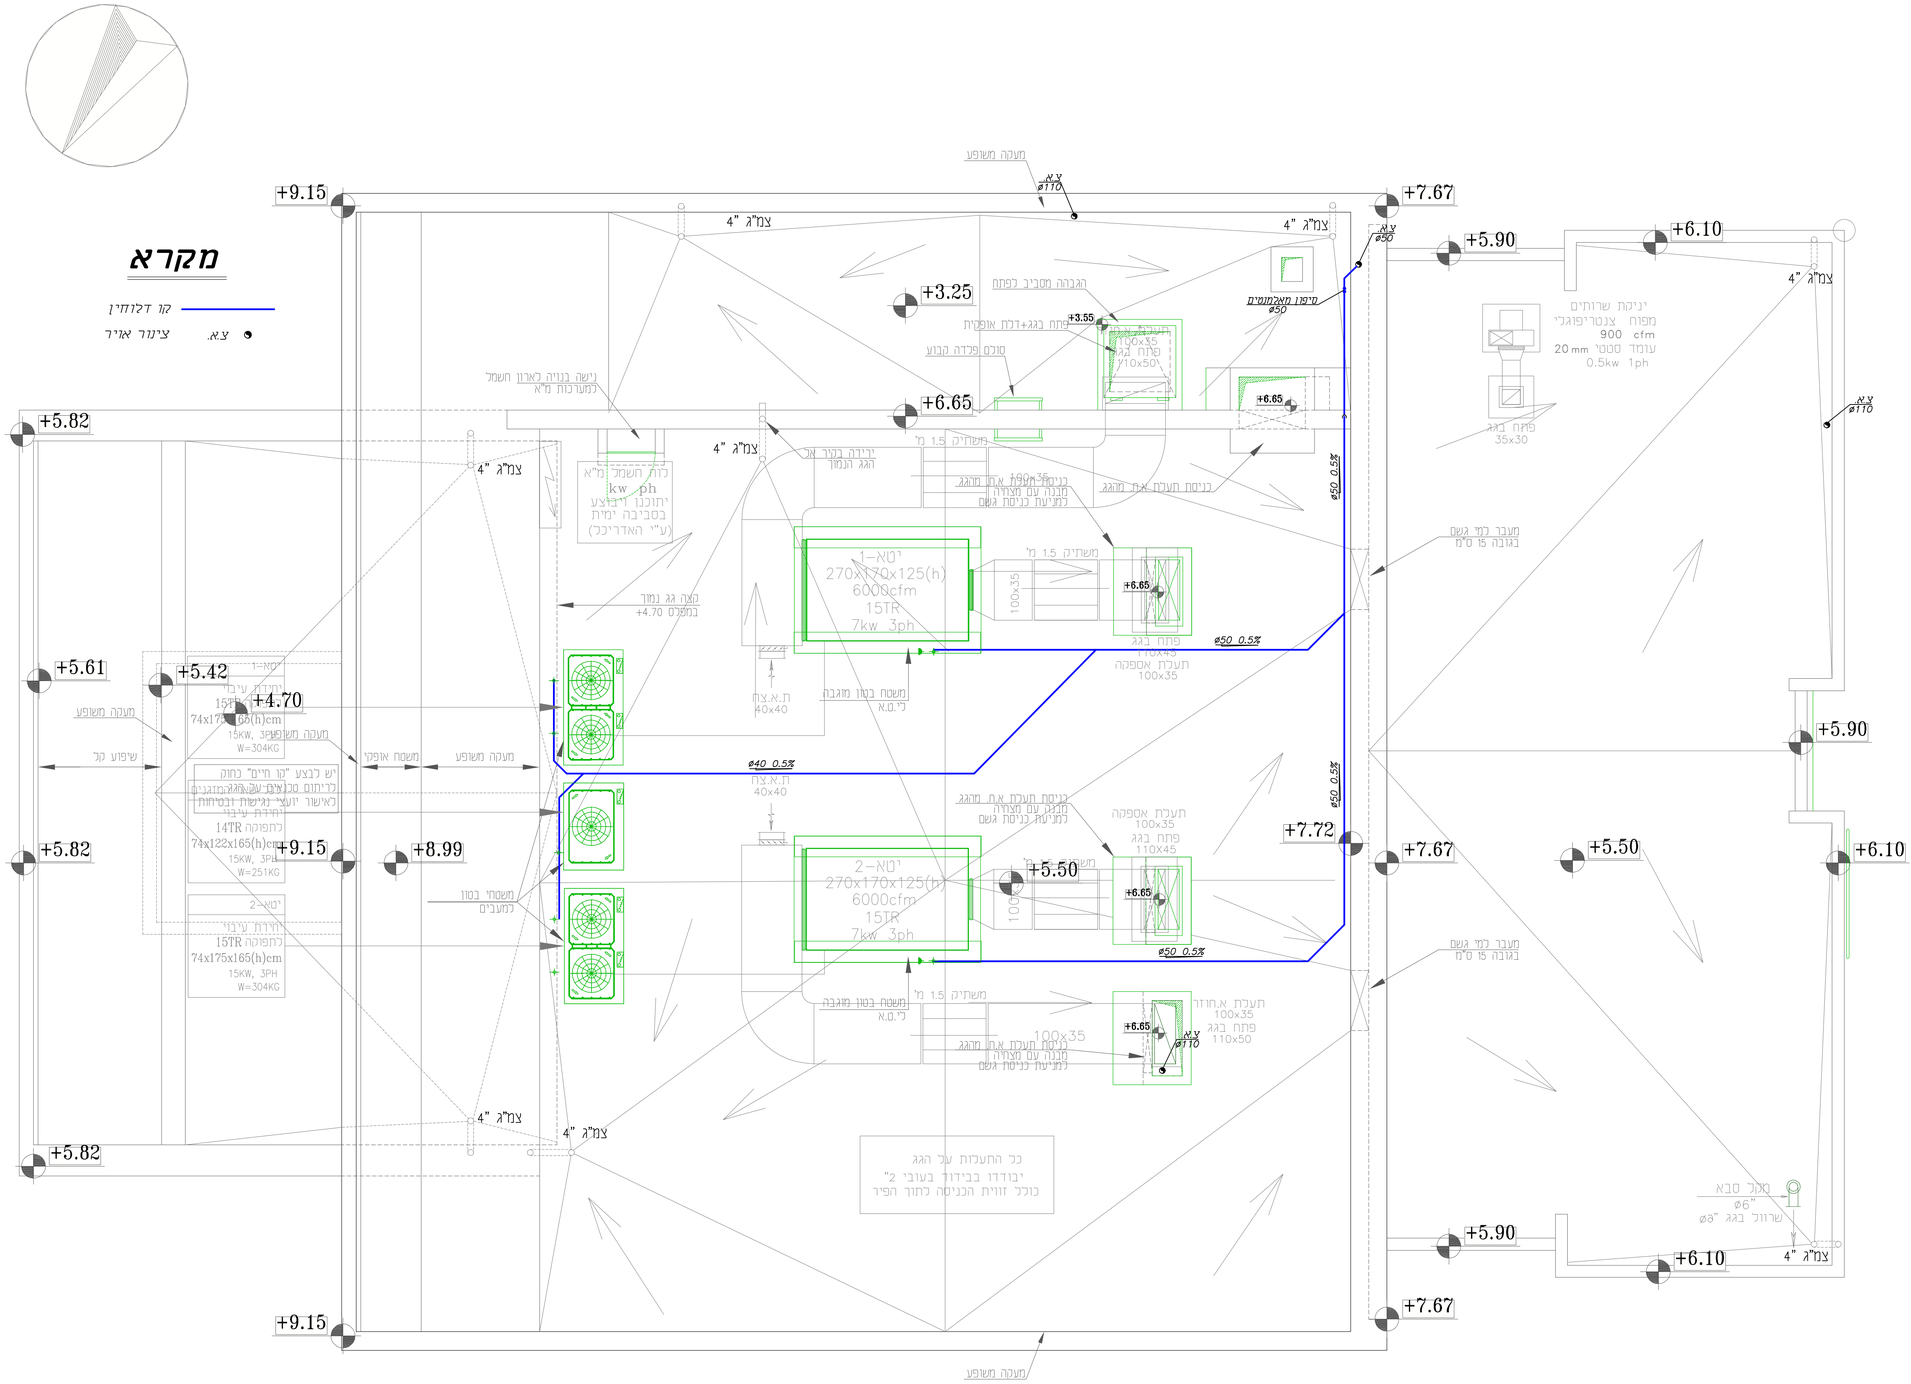
E-mail: dorin@dor-in.com