

הערות

- כל העבודה תתבצע ע"י המפיקים הכללי 08
- יש לוודא שמקור הזנה מאספס
- הזנה לוח תתבצע דרך עמוד התאורה הקרוב
- ניתן לבצע הזנה סמוכה בזמן הזנת הקונסטרוקציה ובזמנם עם האדריכל
- כל החיבורים יתבצעו ע"י קונסטרוקציה לוחות מוגי מים IP66 לפחות
- יש להדפיס את התוכנית בצבעי ולא שחור/לבן

מקרא



חפירה לתשתית חשמל עומק 90 ס"מ

לגודל צנרת/אבטות צנרת
סוג צנרת


- ג"ת להארט מסגרת "ריפט" דגם 91525 צבע שחור IP65
- ג"ת להארט דמויות "נוק" דגם 53184 צבע שחור IP65
- ג"ת להארט מסגרת קטנה "נוק" דגם 53183 צבע לבן IP65
- ג"ת להארט ספסל מלמעלה "מוד מיני" דגם 91652 צבע שחור IP65
- ג"ת להארט ספסל מלמטה "מוד מיני" דגם 91652 צבע שחור IP65

פס השוואת פוטנציאל

לוח חשמל ניתן לנעילה על ידי מפתח, ביצוע על פי חוכנית 100-3

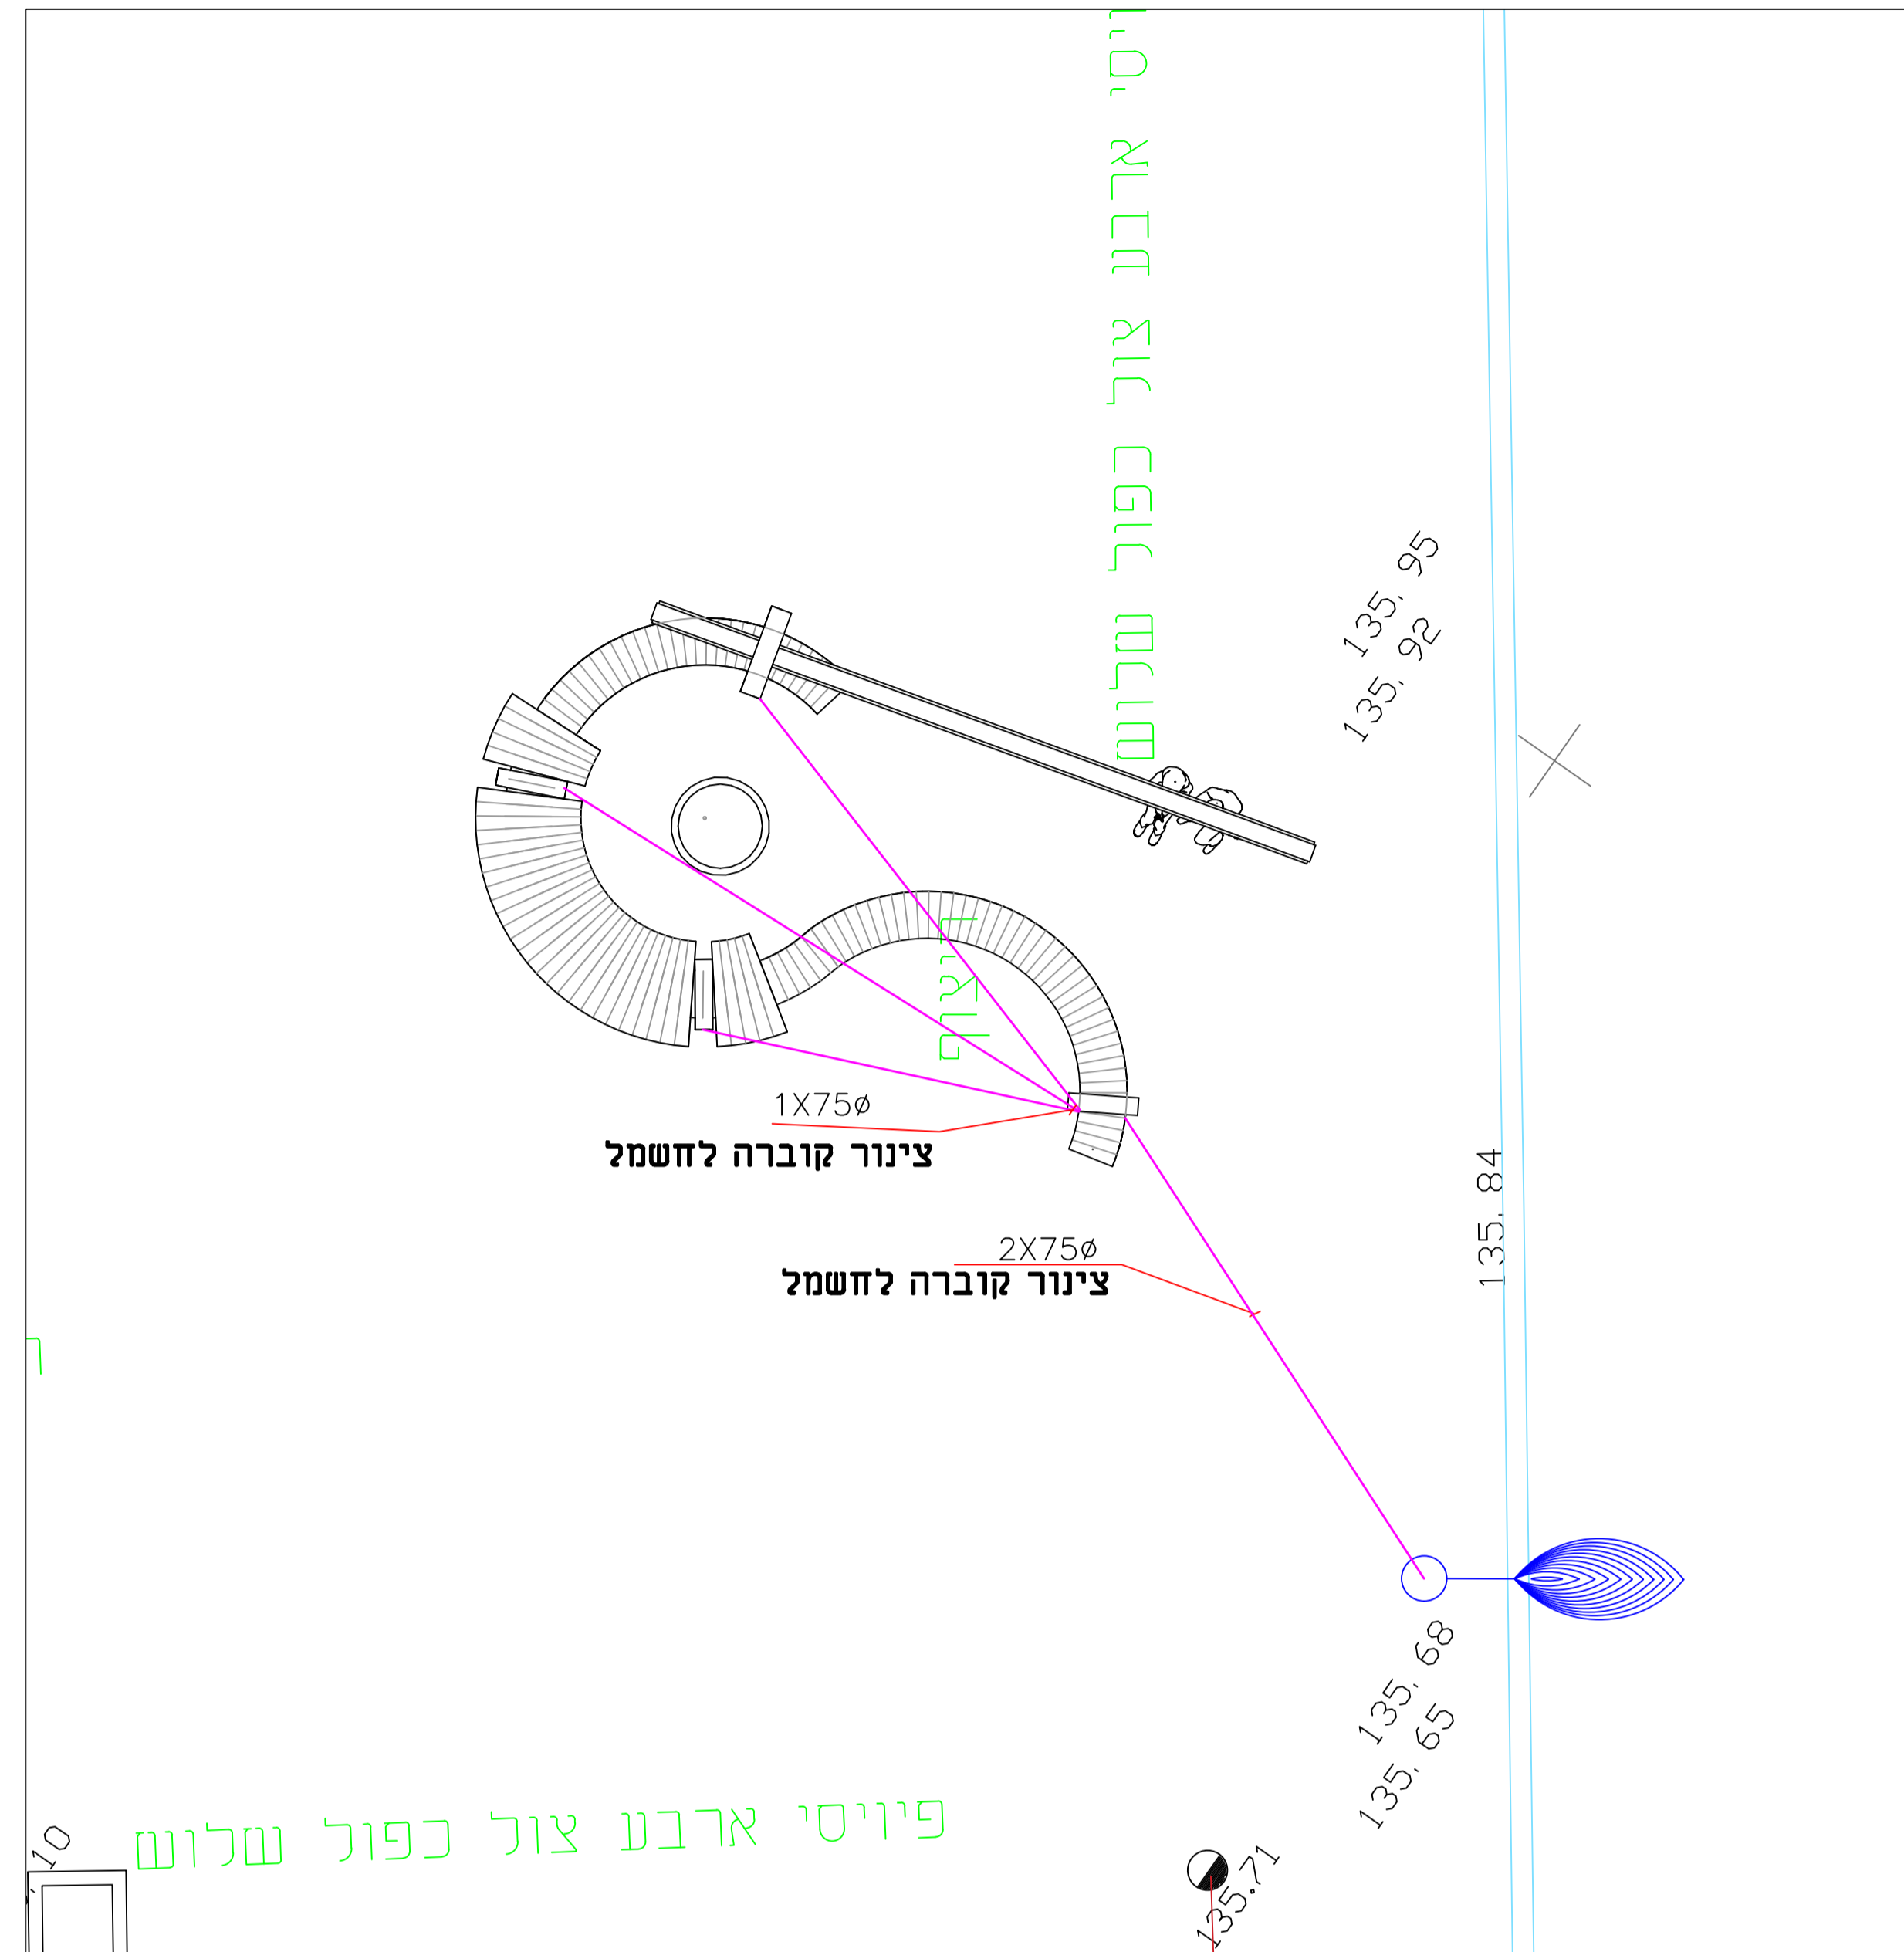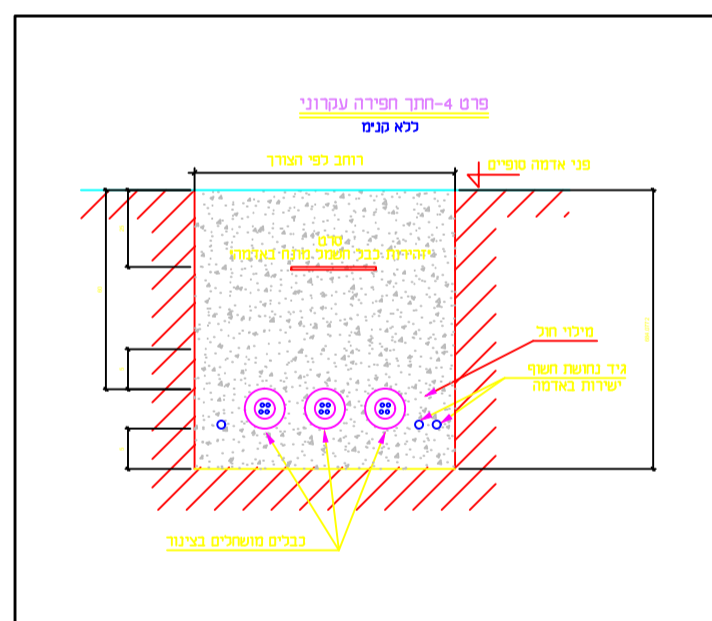

קנ"מ 1:100

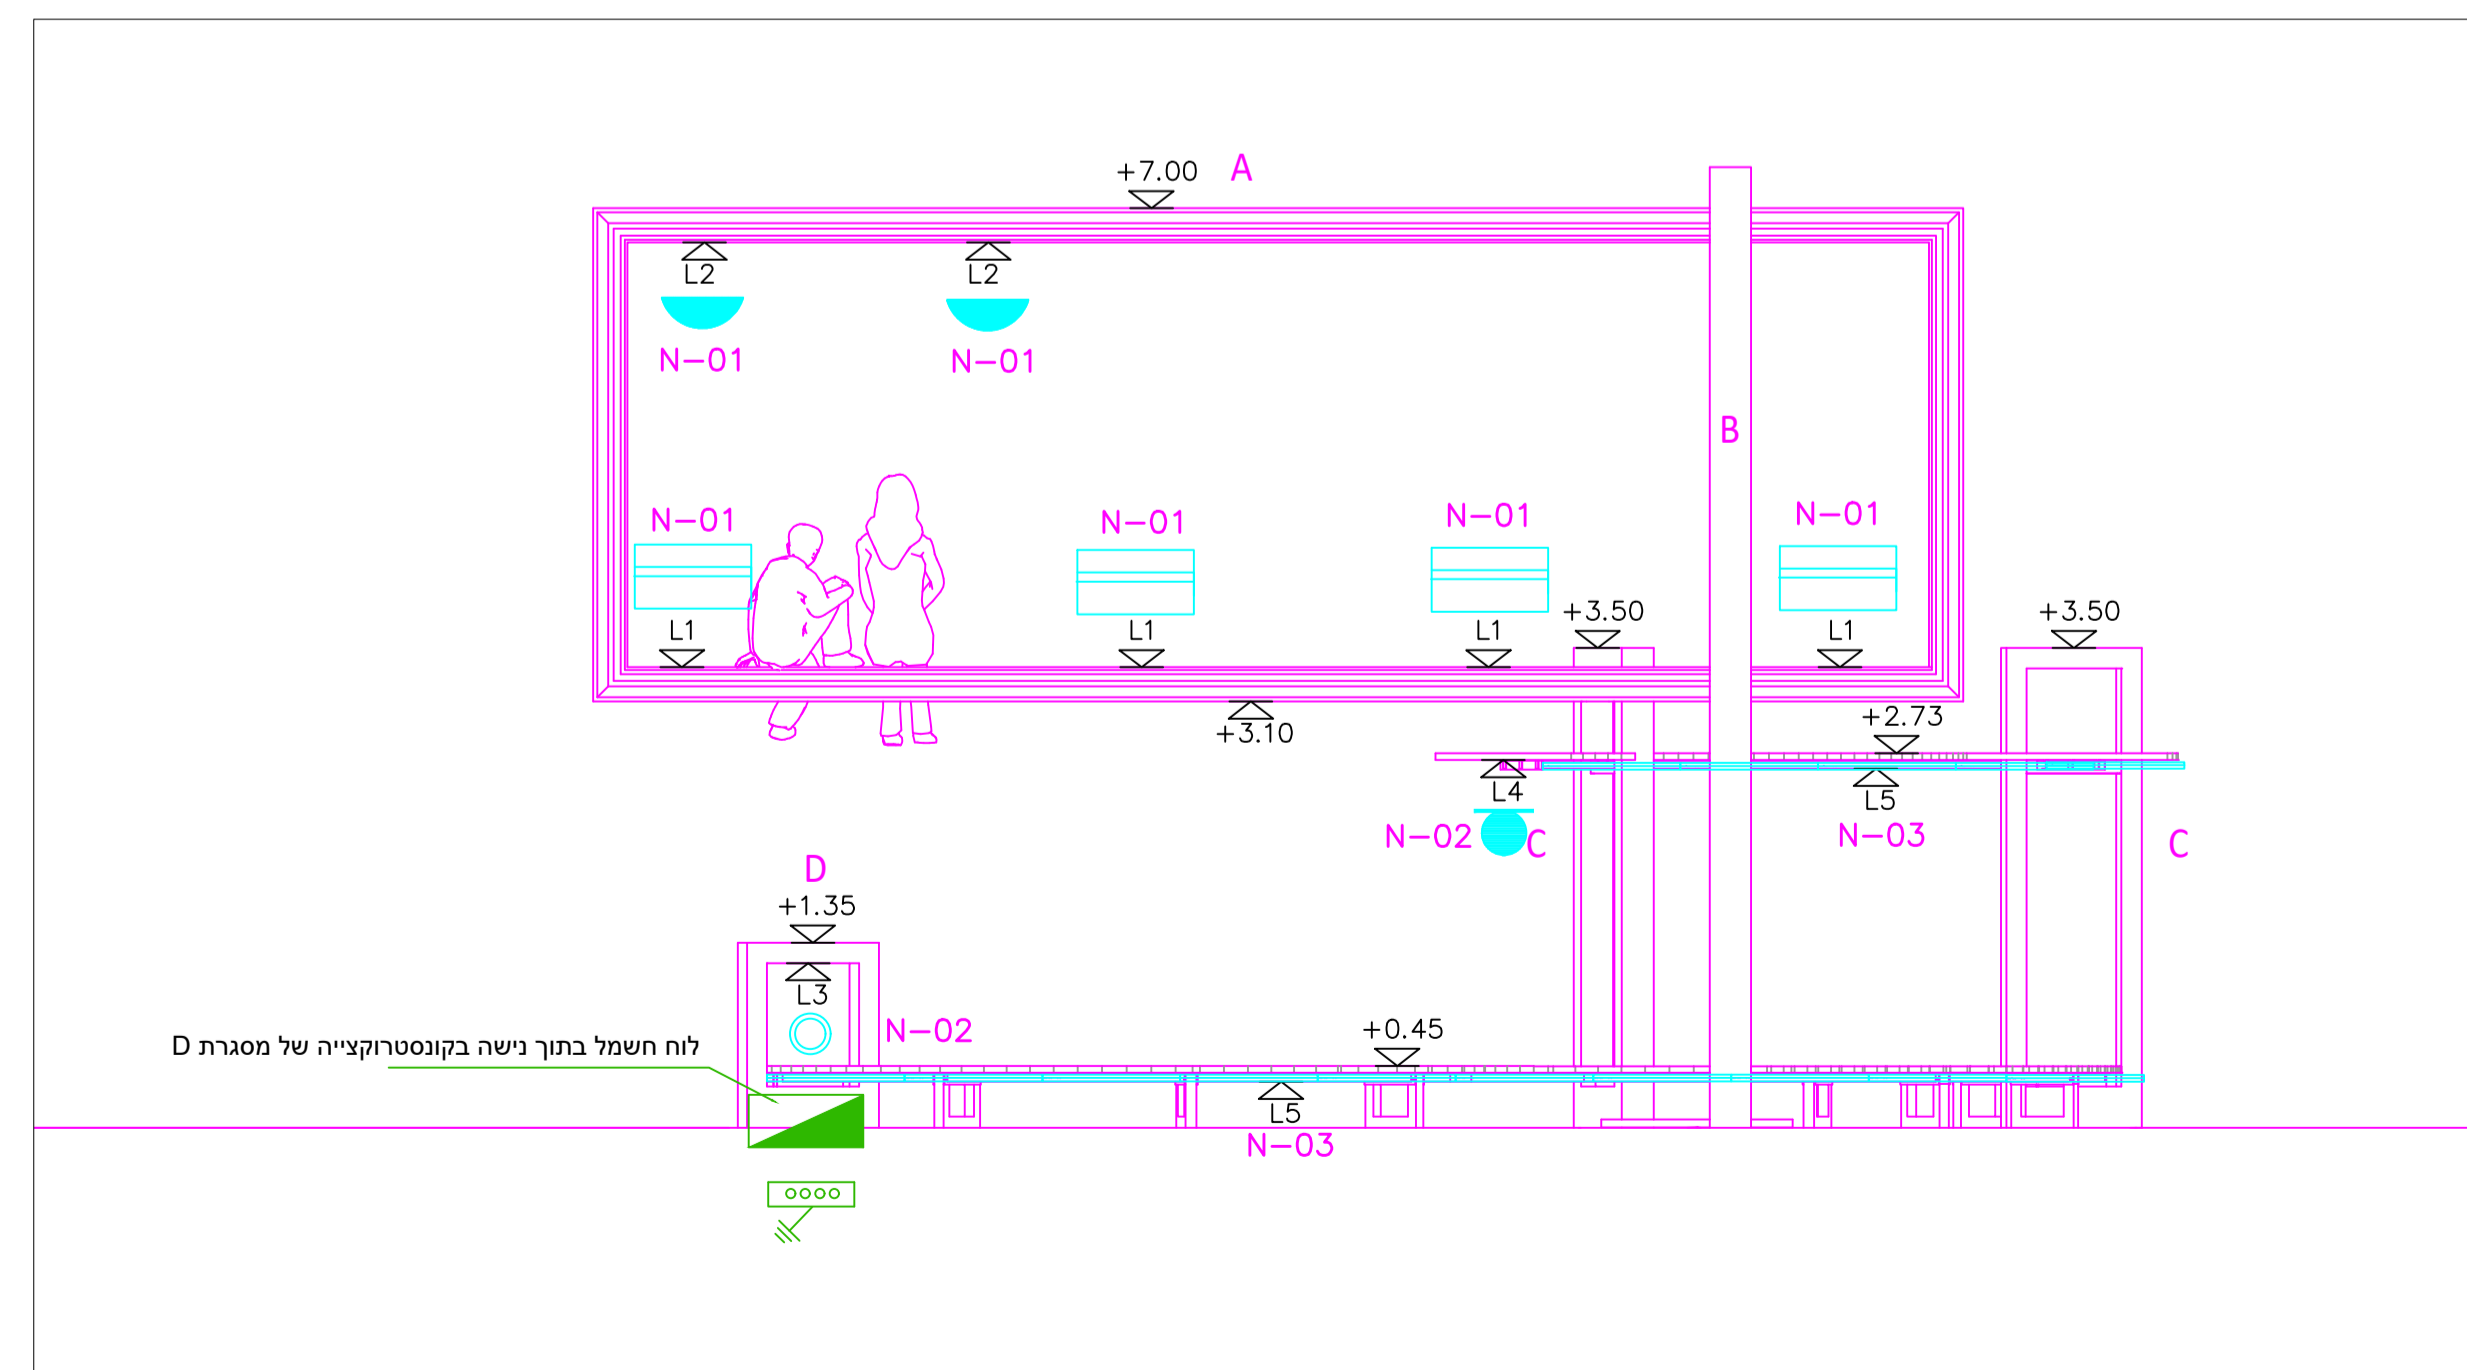

קנ"מ 1:50

הערות כלליות:

1. המבצע האחראי לבדיקת המידות ולהתאמתן במקום. עליו להודיע למתכנן מפקח על כל אי התאמה ולקבל הנחיותיו בכתב בטרם ימשיך בעבודתו.
2. הביצוע, אך ורק על פי תכנית מאושרת לביצוע.
3. על הקבלן לוודא שהתכניות מבוצעות ע"פ המותר בחוק.
4. אין לקבוע מידות על ידי מדידה בשרטוט.
5. אין לעשות כל שימוש בתכנית זו, או ברעיונות הגלומים בה, ללא אישור מתכנן.

תפוצה

מחזור:	תאריך:	חשמל:	המזמין:	אדריכל:	קונסט:	מירוג איר:	בטיחות:
00	11.01.22	1					

שינויים

מס'	תאור	תאריך

לעיון למכרז לביצוע

המזמין:

עריית נתיבות אגף שפייע

פרויקט:

המשכן לאומניות

תכנית:

תאורה ותשתיות חשמל 100-1

מס' פרויקט	100	שרטוט
קני"מ		תכנון
מכון העמקות		אישר

E-N-G הנדסת חשמל
ייעוץ ותכנון מתקני חשמל ותקשורת

נמרוד גולד
נייד 054-4477312
מייל Nimgo68@gmail.com