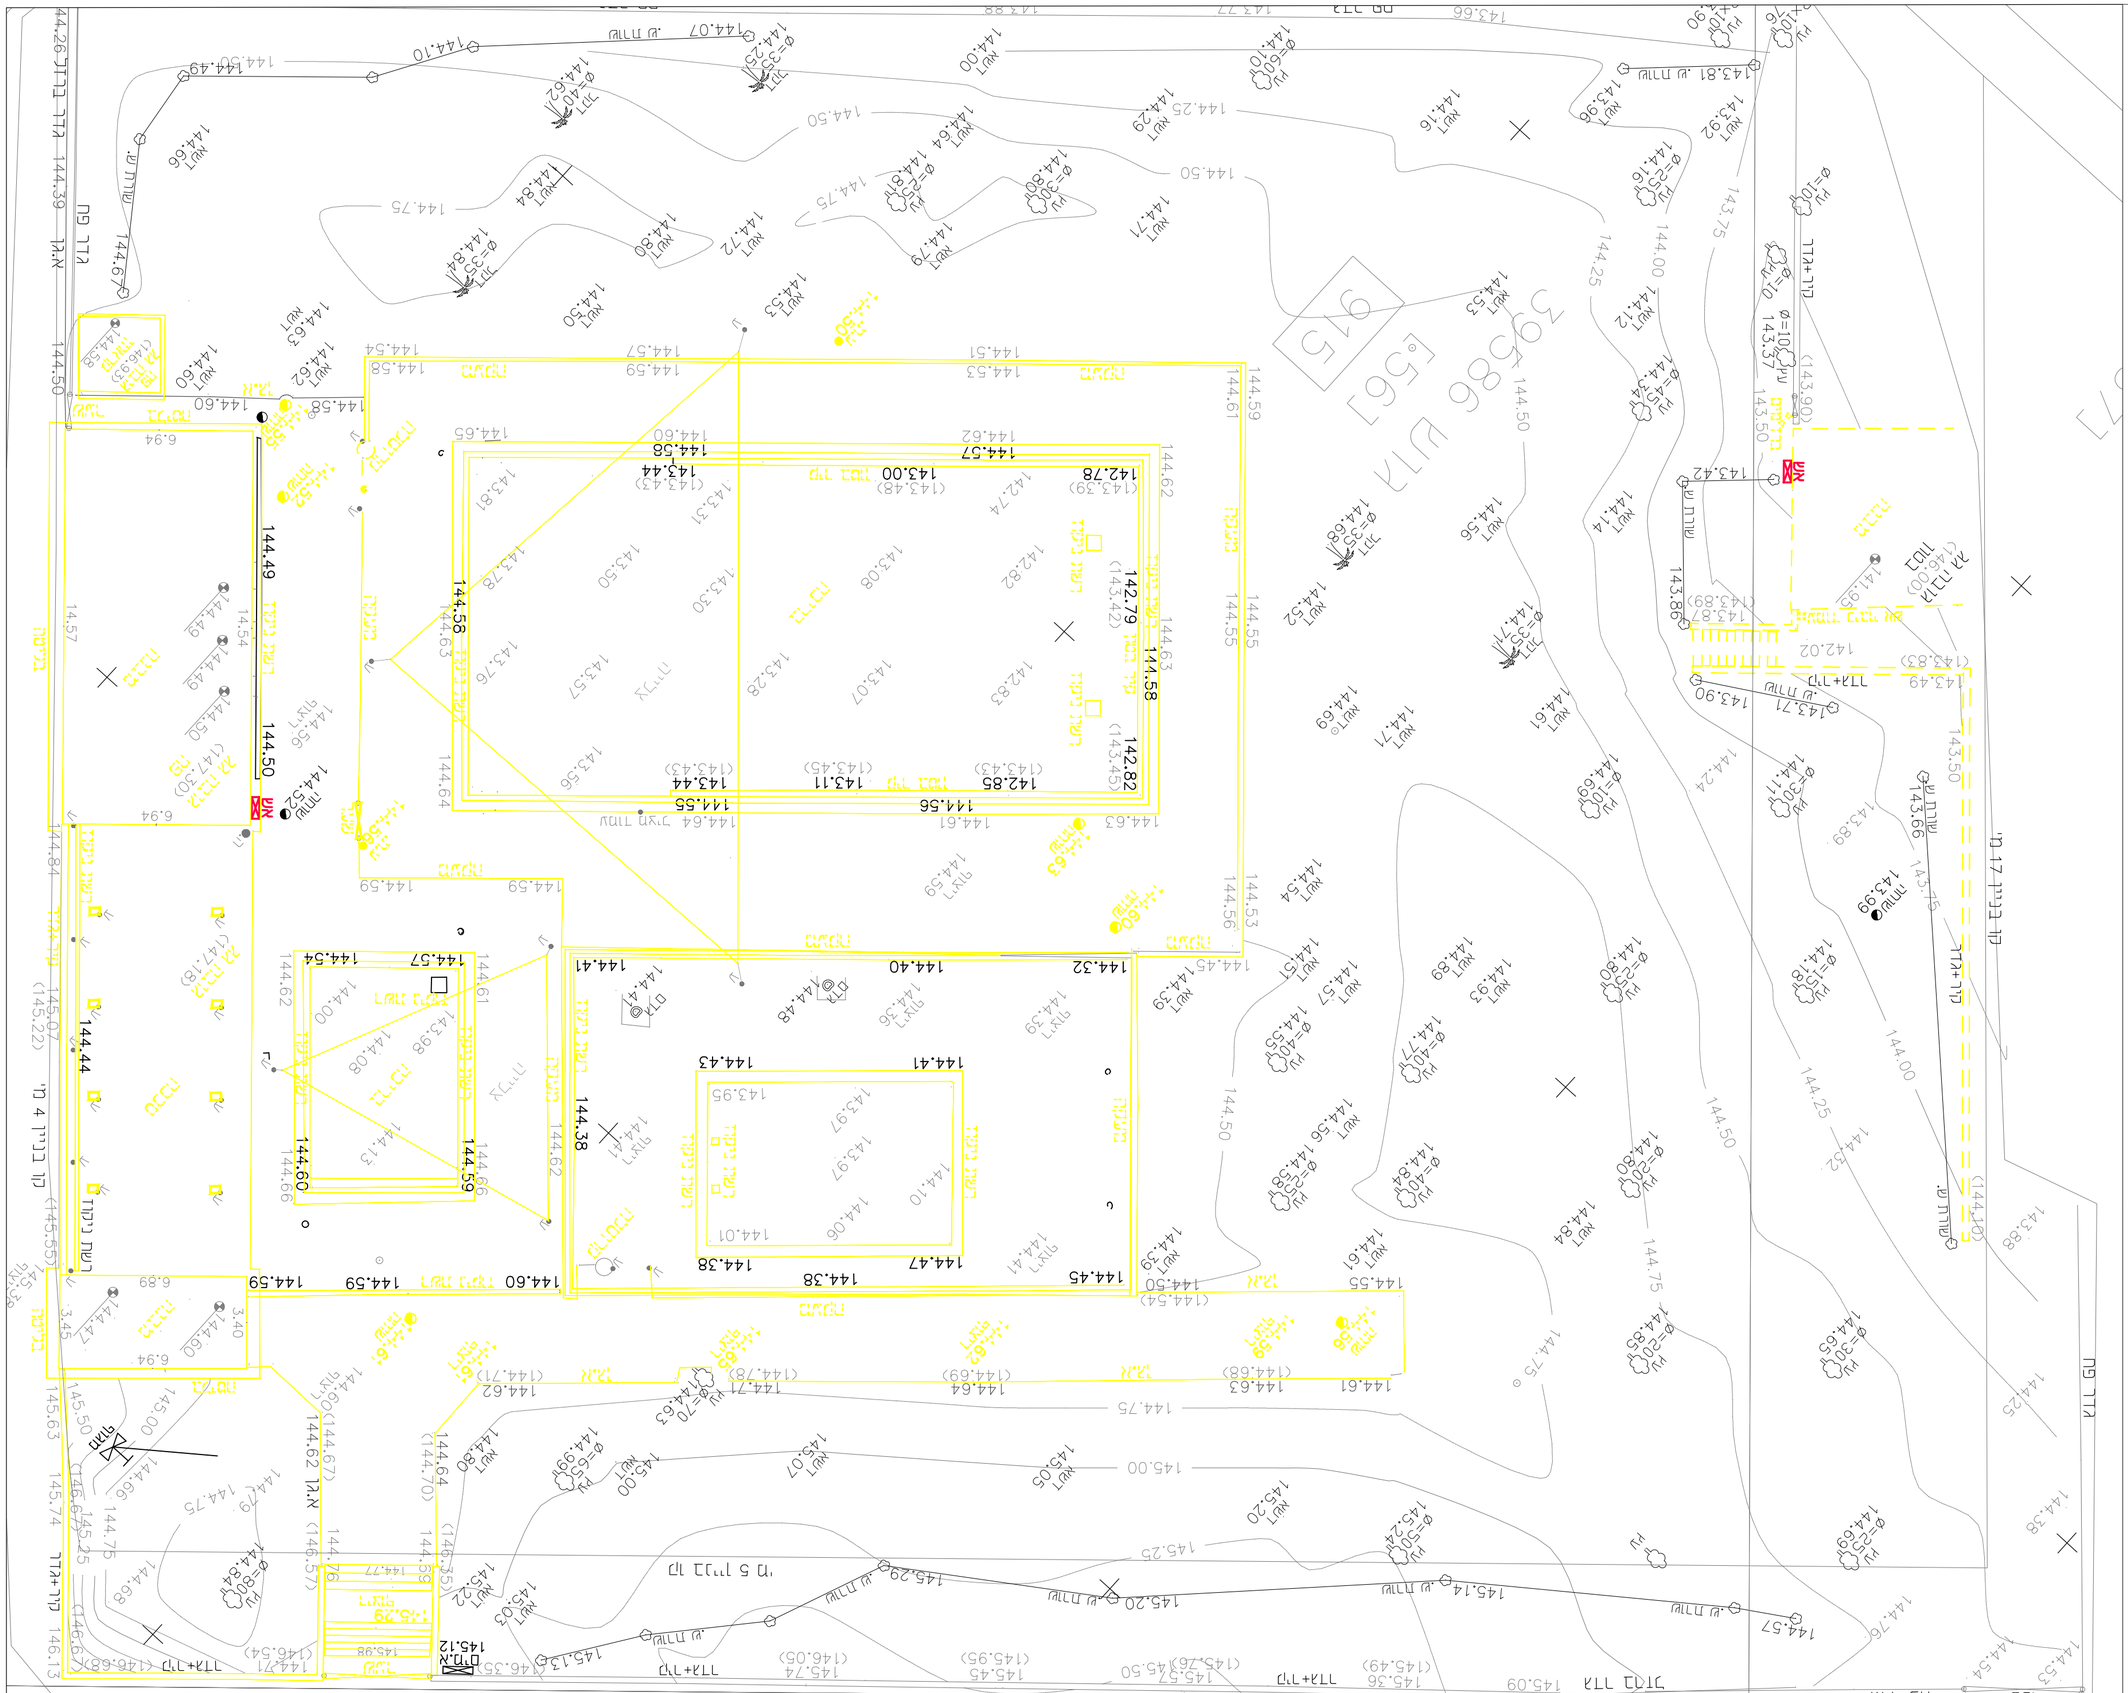

הערות:

1. כל הזכויות על תכניות אלה שייכות לאדריכל.
2. המבנה המבצע אחראי על התאום בין כל תכניות הביצוע של כל יועצי התכנון. במידה ויתגלו אי התאמות בין התכניות, או חוסר בפרטים או כל אי בהירות אחרת, עליו להודיע מיד לאדריכל.
3. המבנה המבצע אחראי על כך שכל החומרים, האביזרים וחלקי בנין אחרים המורכבים בבנין באמצעותו, יהיו בעלי תו תקן ישראלי. בהעדר תו תקן, יעמדו בדרישות מכון התקנים ובדרישות חוק התכנון והבנייה.
4. על המבצע בבדוק את התכניות וכהעביר כמתכננים את הערותיו לתכניות, פרטים ומפרטים – לפני תחילת הבנייה, או לפני ביצוע חבנית אשר חכו בה שינויים בזמן הבנייה. במידה והמבצע ביצע בשטח עבודות אשר אינן לפי התכניות, וכא אישרו ע"י המתכנן בכתב – תחול עליו אחריות מלאה לגבי העבודות הללו.
5. אין להתחיל בבנית המבנה, יסודות או תפירות בשטח, בטרם קבלת היתר בנייה מהועדה המקומית.
6. יש למקם את המבנה על המגרש על ידי מודד מוסמך, כולל קביעת ה-0=+00.0 – הכל לפי תכנית העמדה של האדריכל.
7. מו תחתון של מוצא צ.מ.ג. יהיה בגובה +15 סמ מעל פני הקרקע או חריצפה המחוכננת, אבא אם כן צויין אחרת.
8. מידות פתחים בתכניות הינו פתחי בנין. ראה מידות נטו ברשימות.

תאריך	סוג שינויים	
-	-	-

מרייקט PROJECT	בריכת האגוז
מיקום PLACE	נתיבות
שם התכנית DRAWING	הריסה
המזמין CLIENT	עיריית נתיבות
אדריכל אחראי Architect	אסף אלון
שרטט DRAWN	
ביקר Review	
מהדורה	1
תאריך עדכון אחרון DATE REV.	06.05.21
קנ"מ SCALE	1:100
מס' פרויקט Project No	1346
תאריך יצירת גרסה Date	28.04.21
קובץ File Name	בריכת האגוז 1346
מס' תוכנית DRAWING No	1346-pituh-01
לביצוע	
למכרז	
לשיון	☑

אסף אלון תכנון אדריכלות