חוברת זו מוחזר למשרד הדרכות.
אין לעבוד בדפים ע"י מדידה בחברה.
על כל אי התאמה על חוברת לשדיע למתכנן.

הערות:

מס'	תאריך	הערה	חתימה

מהדורה	0	תאריך	30-05-2023
מס' שינוי			
מס' דף			
מס' דף			

מס' שינוי			
מס' דף			
מס' דף			

מס' דף	113	מס' שינוי	
מס' דף	113	מס' דף	

113
113 :יער
Scale: 1250/125
Datum: 129

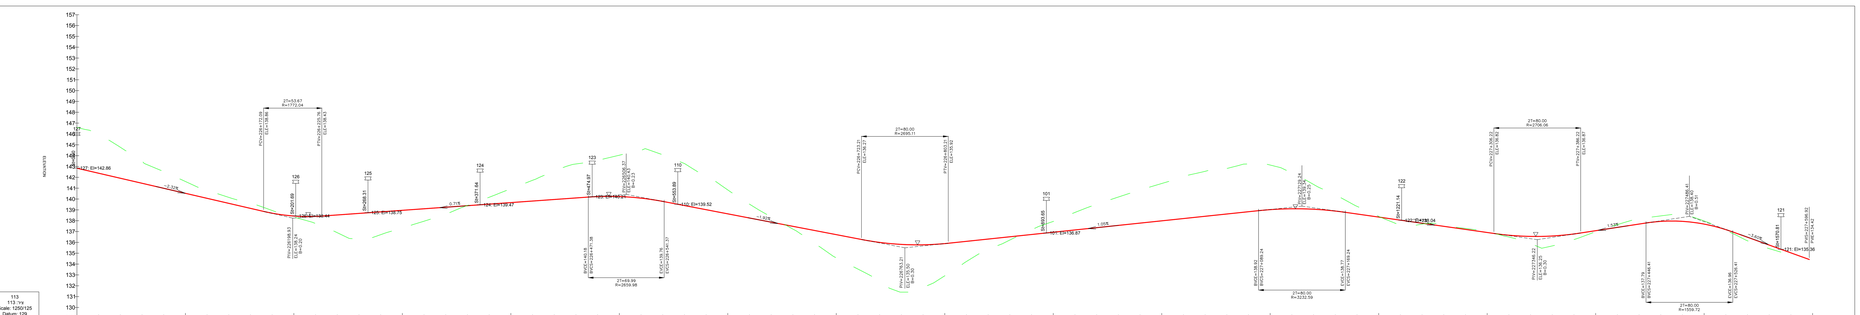

115
115 :יער
Scale: 1250/125
Datum: 132

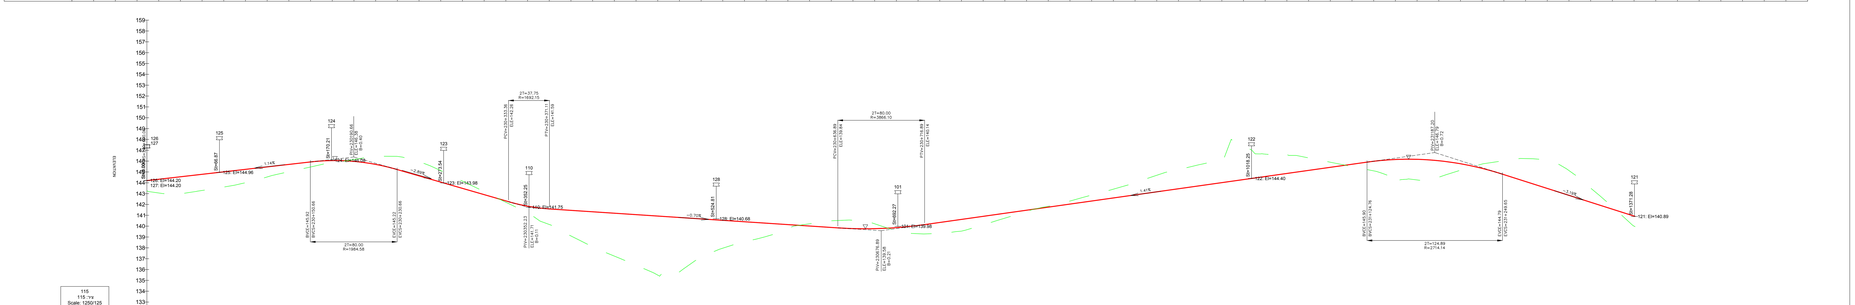

מצב קיים:

שם הפרויקט:
עריית נתיבות

שם הבניין:
פארק נעמם שלב ז'

שם הסכמה:
חתכים לאורך כבישים 113,115

מספר הסכמה:
0928 ← HW-PARKNOAM-DD-3003

קנה מידה: 1:250 / 1:125	תאריך מהדורה: 30-05-2023
	רישום:
ערך: רכ'הנחמקין	מבר: מאור
פרוטוקול:	שיער:
שם הקובץ:	
תאריך הדפסה: 05/06/23	

מתכנן:
מהדרכה בע"מ
בר סכנים מגדל עזרה, הנחמה 4
06-6344000 פקס: 06-6344001
דוא"ל: mahadr@mahad.co.il

מ. ביה"ס בר אילן 24 רמת גן, ת.ד. 4070 מיקוד 52100
דוא"ל: mahadrat@mahad.co.il