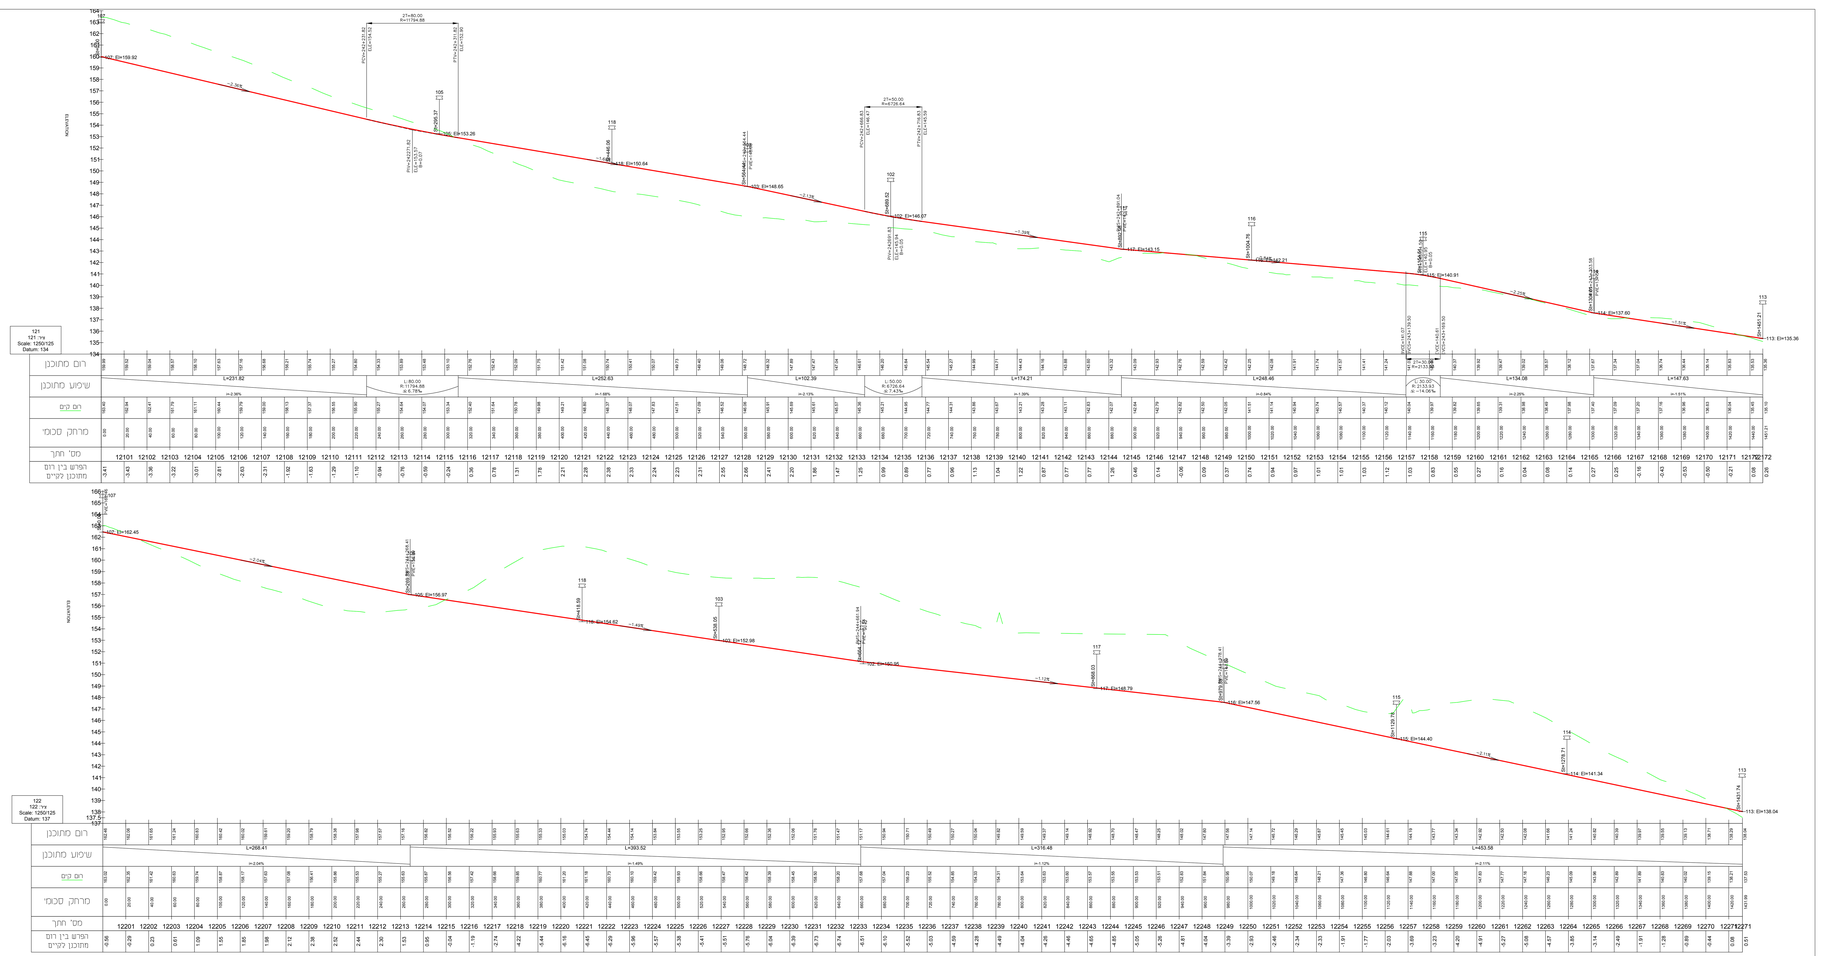

חתכלן אמודאי למטמש המרחה.
אין לקבוע נזלים ע"י מדידה בהכניה.
על כל אי ותאמה על חתכלן למודיע למתכנן.

חברה:

מספר	תאריך	הערה	מבוצע	אושר	בוצע

0	30.05.22	עדכון חתכים ראשון			
מספר	תאריך שינוי	מבוצע	אושר	כיול	

הערות

1

○ עיון ○ לאישור ● למסירה ○ לביצוע

סטטוס ביצוע :

שם המשרד :
עריית נתיבות

שם הפרויקט :
פארק נועם שלב ד'

שם הסכמה :
חתכים לאורך
כביש 121,122

מספר הסכמה :
0928 - HW-PARKNOAM-DD-3005

שם מייס : 1:250	תאריך הדפסה : 20-03-2023
שרטט :	בדר מאור
מאושר :	מאשר :
שם הקובץ :	HW-PARKNOAM-DD-3005-0928-0-Rev.
תאריך הדפסה :	20/03/23

מתכנן :
מהוד הנדסה בע"מ
בר מנדס בנאם, יחזה המחנים 4
08-6500500 פקס: 08-6500501
mohod@mohod.co.il דוא"ל:

מס' משרד 1: מרכז, בר מנדס בנאם, יחזה המחנים 4
מס' משרד 2: מרכז, בר מנדס בנאם, רח' ברק (יפה) 2
דוא"ל: mohod@mohod.co.il