המבצע אחראי למאגר המידות.
אין לקבוע נדלים ע"י מדידה בתכנית.
עכ כל אי התאמה עם המבצע לתודיע למתכנן.

הערות:

מס'	תאריך	תמצית	לוח	לוח	לוח

מס'	תאריך שינויים	תיקון ע"י מדידה	כיול
1	30.05.23	עדכון תוכנים לאורך	ע.ש.ר

מחדירה: 1

כיוון: ○ לאישור ◎ לפסול ○ לבצוע

מפתח גיליונות:

שם המיזם:

עריית נתיבות

שם הפרויקט:

פארק נוגעם שלב ד'

שם התכנית:

תוכנים לאורך
כבישים 116,117

מספר תכנית:

0928 – HW-PARKNOAM-DD-3004

קנה מידה:	1:1250	**תאריך מהדורה אחרונה:**	20-03-2023
עדכ:	ב.ר.ו.נ.ו.נ.מ.ס	**בצ:**	ע.ש.ר
שרטט:	ב.ר.ו.מ.ס.מ.ר	**אישר:**	

שם הקובץ: 0928-HW-PARKNOAM-DD-3004-B-116-117.dwg

תאריך הדפסה: 20/03/23

המזמין:
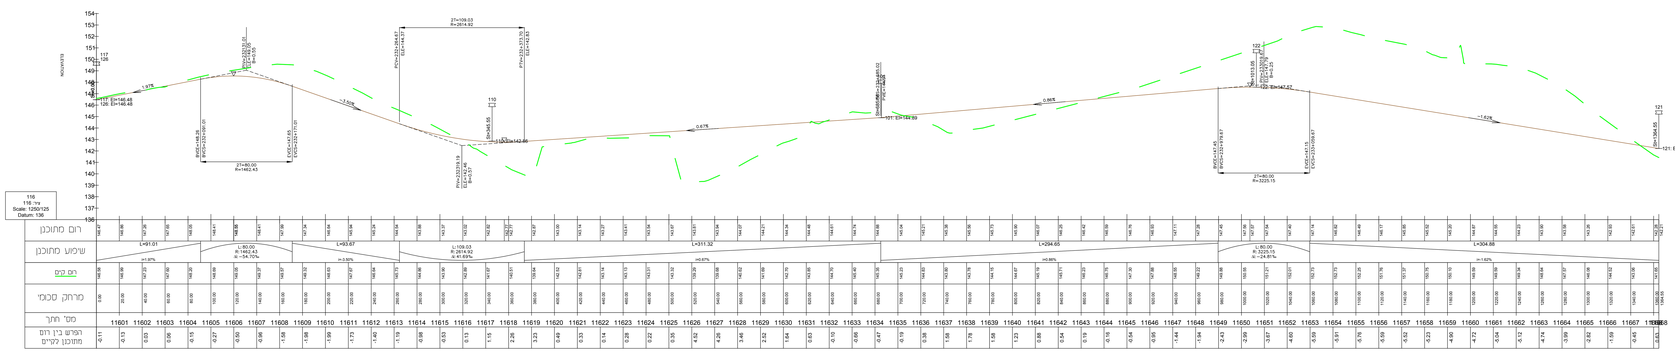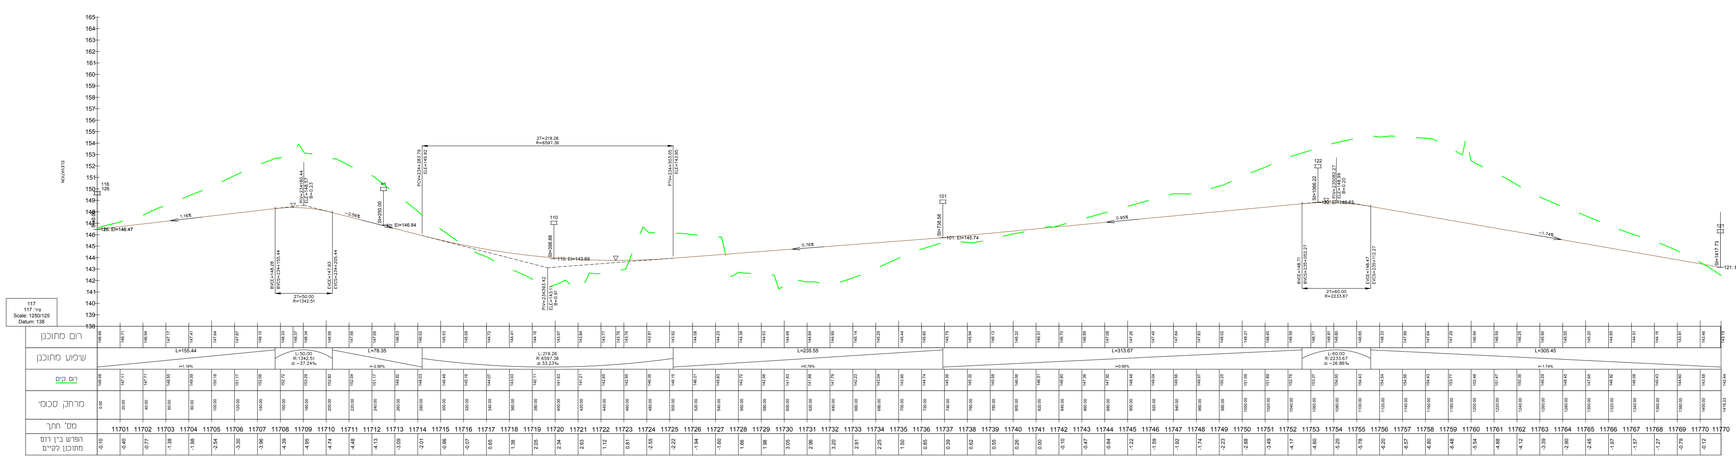
מנהל הנדסה בע"מ
נ"ל: מקום **בית בנאים**, יהודה, המלכים 4
טל: 08-6286070 פקס: 08-6286060
דוא"ל: mohod@mohod.co.il
מ.ק. בקרה, בנין אין רמים, רח' אדון רמים 2
ת.ד. 50 מיקוד: 8110001, נתניה
דוא"ל: mohod@mohod.co.il