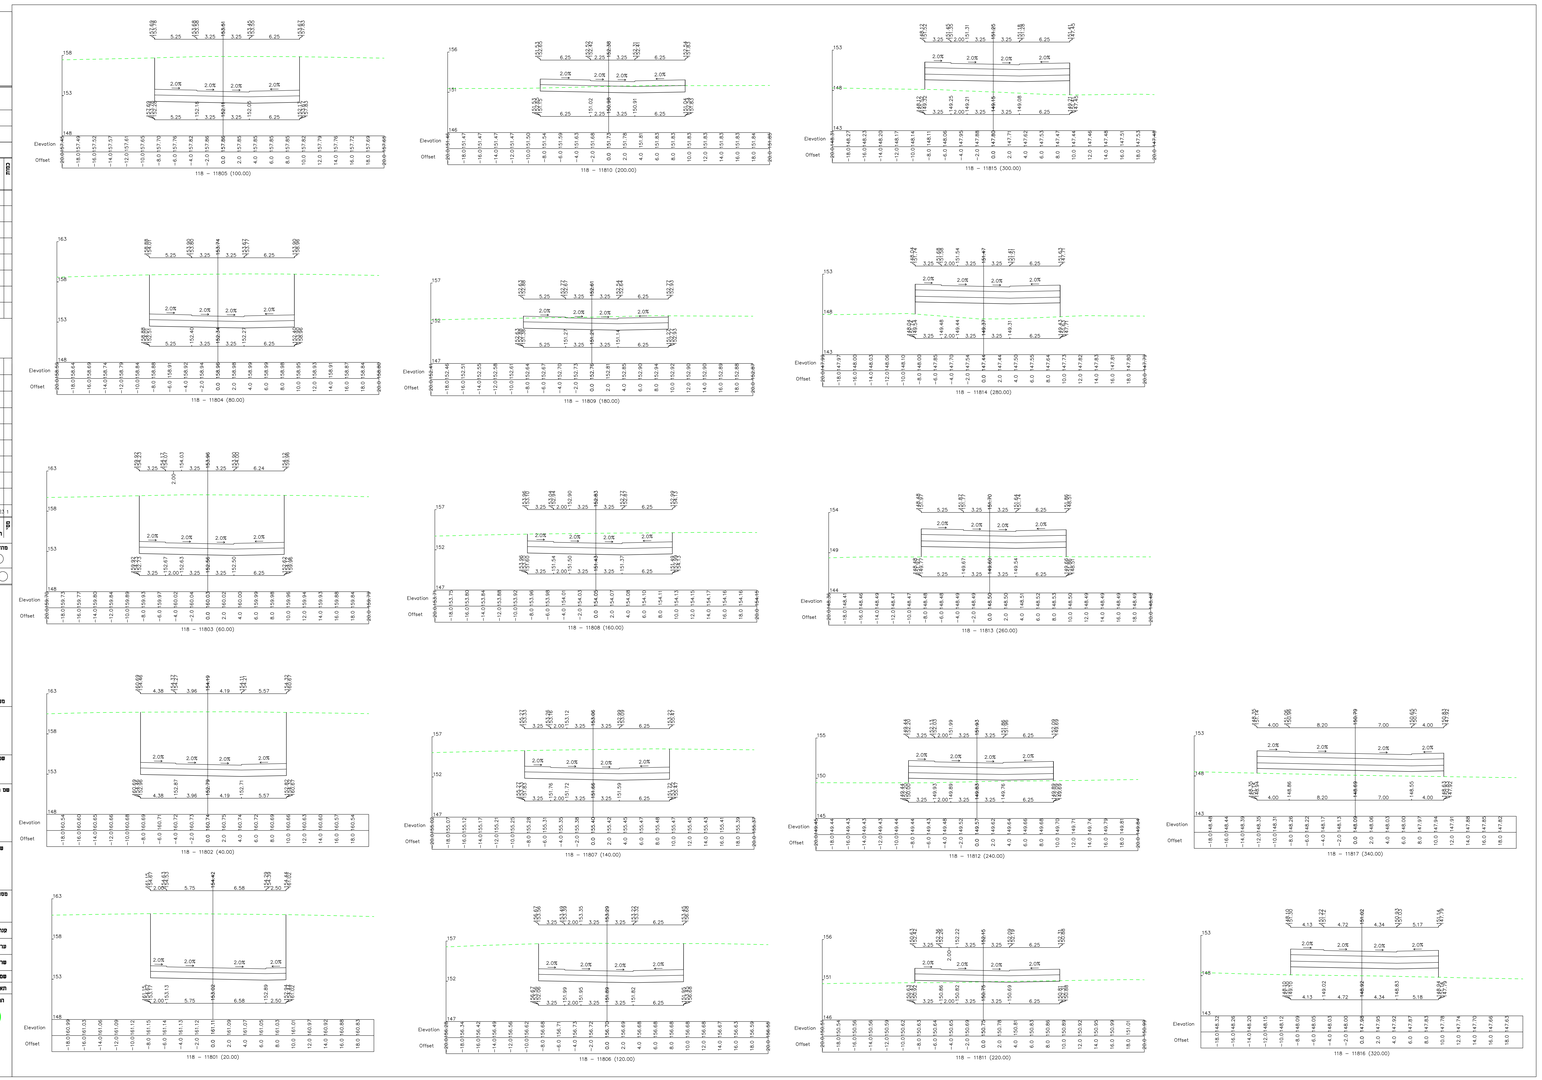

הקבלן אחראי לתאום הנדרות.
אין לקבוע גדלים ע"י מדידה בתכנית.
על כל אי התאמה של הקבלן להודיע למתכנן.

הערות:

כמות	תאריך	חתימה	לביצוע	לאישור	לידיעה

מס'	תאריך	פרטים	מתוכנן ע"י	מאושר	בוצע
1	20.07.22	עדכון תוכנים עפ"י דוח הרכש	ק.מאור	ר.ל	

מהדורה 1

לעיון ○ למאשר ◉ למכרז ○ לביצוע ○

מפתח גיליונות :

שם המשרד : עריית נתיבות

שם הפרויקט : פארק נוועם שלב ד'

שם התכנית : חתכים כרוחב כביש 118

מספר תכנית : 0928 – HW-PARKNOAM-DD-4012

קנה מידה : 1:200	**תאריך מהדורה ראשונה :** 11-07-2023
ערך : ד.הרוביצקי	**בפר :** מ.מאור
שרטט : ב.הלוי/ב.מסר	**אושר :**
שם המבנה :	
תאריך הדפסה : 8/9/2023	

המתכנן :

מהוד הנדסה בע"מ
כ"ר 230 בית כנסת , יהודה , הנתיבות 4
מנ' 08-6288070 סלולר 08-6288069
דואר : mahod@mahod.co.il
ס.ז עזוז, בנין אילת המסר, רח' אילת המסר 2
מנ' 03-6251187 סלולר 03-6251187
דואר : mahodta@mahod.co.il