**חקבלן אחראי לתאום הסדרות.**
**אין לסבוב נדבים ע"י מדידה בתכנית.**
**על כל אי התאמה על הקבלן להודיע למתכנן.**

**הערות:**

| מס' | תאריך | תוצאה | | | | |
|---|---|---|---|---|---|---|
| | | | | | | |

| מס' | תאריך | תוצאה | | | |
|---|---|---|---|---|---|
| 1 | 20.07.23 | עדכון תכנים עפ"י דוח טרום | רל"ו | רל"ו | שי שאול |

**מקור**

| תאריך שינוי | חתכון ע"י | שרטוט | ביקר |
|---|---|---|---|
| | | | |

**מהדורה**
1

לעניין | לשימוש | לפכרז | לביצוע

**שם הפרויקט :**
# עריית נתיבות

**שם תחנת :**
חתכים כרוחב
כביש 126,127,128

**מספר תכנית :**
0928 – HW-PARKNOAM-DD-4017

| | |
|---|---|
| **קנה מידה :** 1:200 | **תאריך מהדורה אחרונה :** 11-07-2023 |
| **ערך :** ר.ז.ו.ו.ב.ו.ג.ו | **בצע :** ש.שאול |
| **מרשם :** ג.ו.ל.ו.מ.מ.מ | **אישר :** |
| **שם תוכנית :** 0928-HW-PARKNOAM-DD-4017.dwg | |
| **תאריך הדפסה :** 6/9/2023 | |
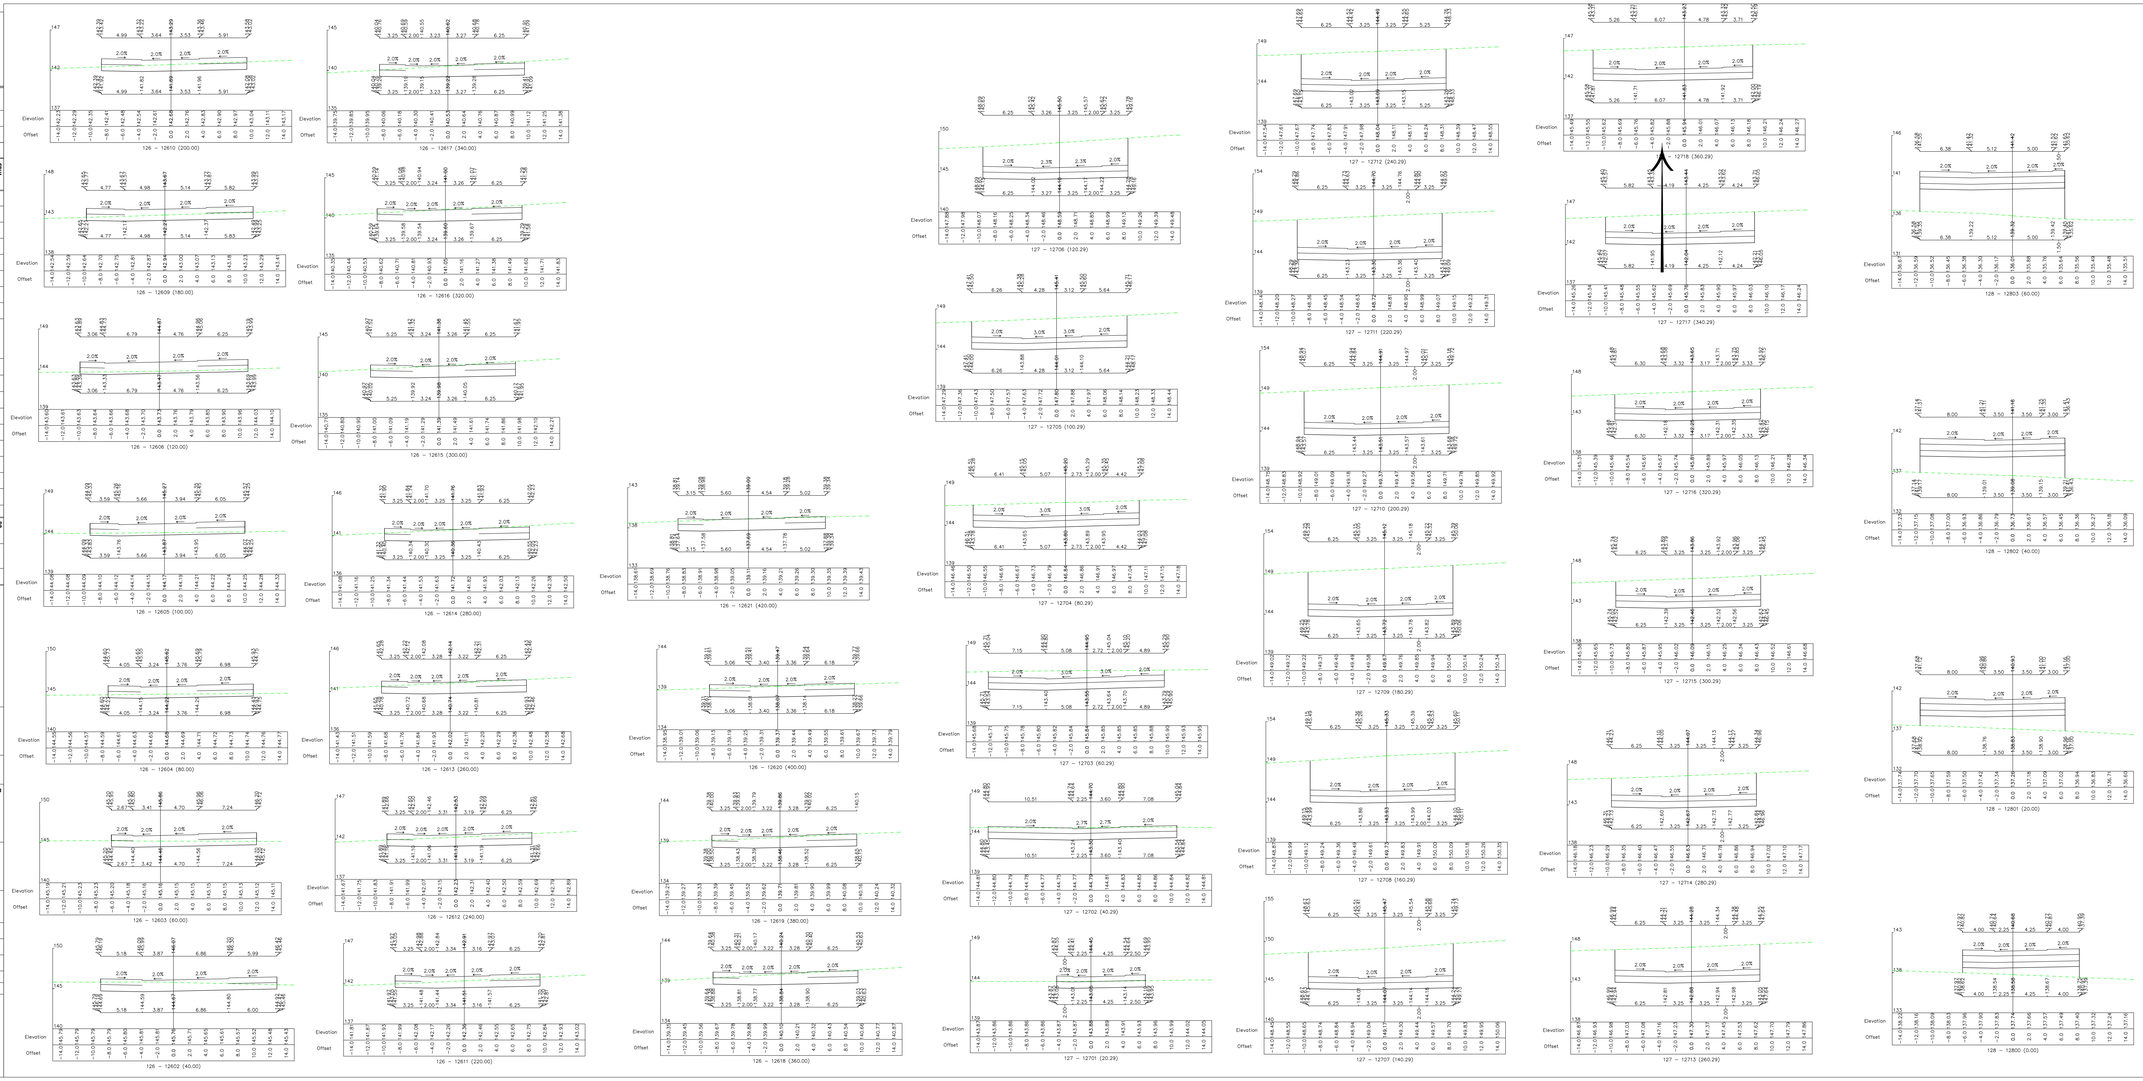
**מתוכן**
**בע"מ** הנדסה בע"מ
נאי שנקר **בית בנקס** יהודה הנחתום 4
08-6286000 פקס' 08-6286001 ת.ד. 1087
מיקוד 7941001 mahod@mahod.co.il
נס ציונה, בנין אלון, רח' אלון 1 (ליד ה.ל.ז) 2
מ. 03-6251188 ס.ל. 03-6251187
mahodtel@mahod.co.il :דוא"ל