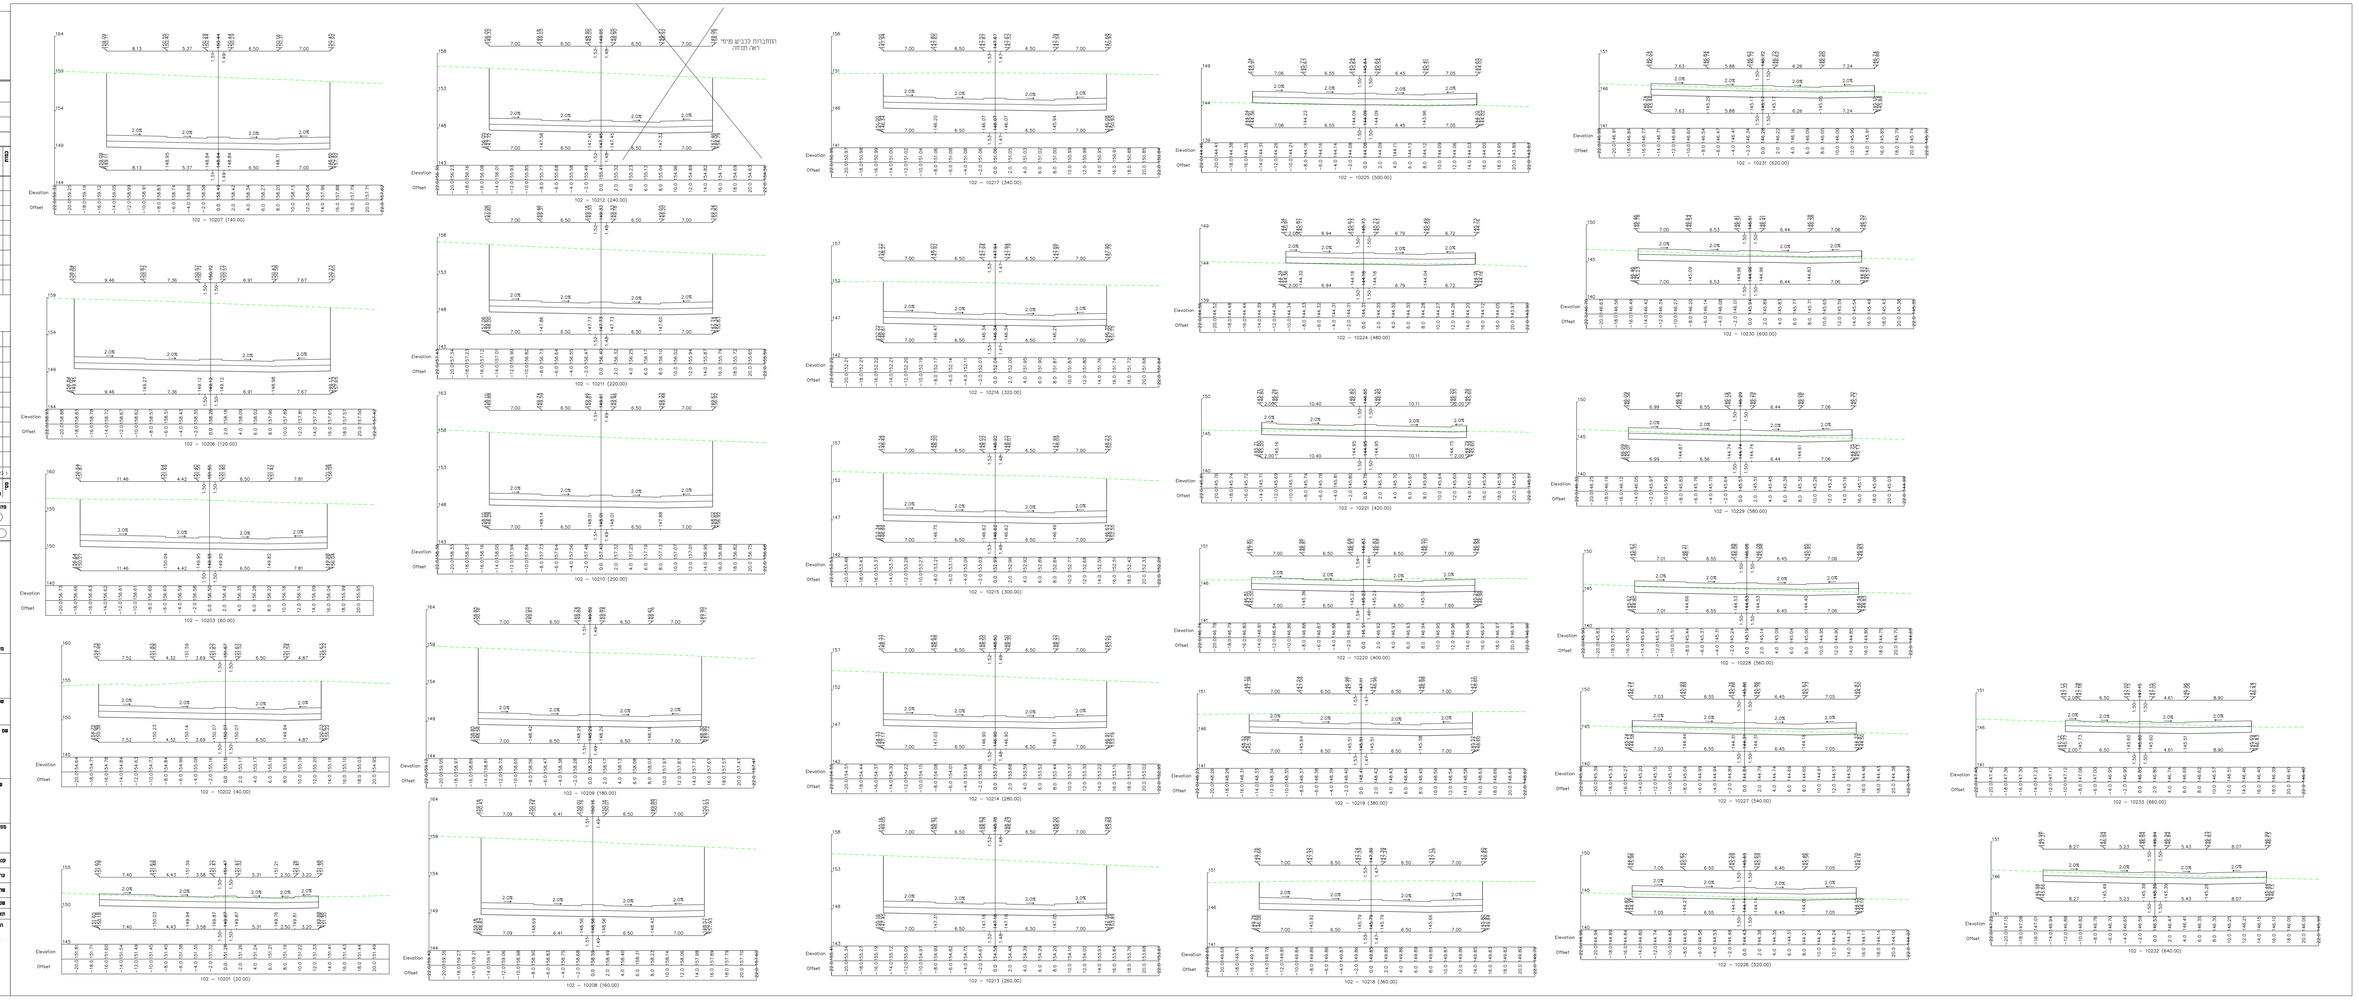

התכנון אחראי לתאום הסדרות.
אין לקבוע גדלים ע"י מדידה בתכנית.
על כל אי התאמה עם התכנון לדווח לממונה.

הערות:

מספר	תאריך	הערה	נכון	בוצע

מספר	תאריך	הערה	נכון	בוצע
1	20.07.23	עדכון חתכים עפ"י דוח הרלס	נ.ר.	ש.מאל

מהדורה	תאריך	שרטט	כיול
1	פברואר		

לעיון ○ למאשר ○ לפרסם ◉ לביצוע ○

מקור נ.צ.יות :

שם הפרויקט : עריית נתיבות

שם תת פרויקט : פארק נוגנס שלב די

שם תת חלק : חתכים לרוחב כביש 102

מספר תכנית : 0928 - HW-PARKNOAM-DD-4002

קנה מידה :	1:200	**תאריך מהדורה :**	11-07-2023
עדכון :	נ.רוזנבוים	**בדיקה :**	ש.מאל
מרשם :	ג.הלוטסקי	**אישור :**	
מיקום תכנית :	\\mh-fs-01\shared\Projects\0928-נתיבות-פארק-נוגנס-שלב-ד-מבנים-ו-כבישים\0928-HW-PARKNOAM-DD-4002.dwg		
תאריך הדפסה :	8/9/2023		

המתכנן :

מחוז הנדסה בע"מ
כתר מגבע בית בנימין, רח' הנדיב 4
טל' 08-6288060 פקס' 08-6288070
דוא"ל : mahoz@mahoz.co.il
גם בתיק בנין אדם רח' אדן 2
טל' 03-6251818 פקס' 03-6251819
דוא"ל : mahoz@mahoz.co.il