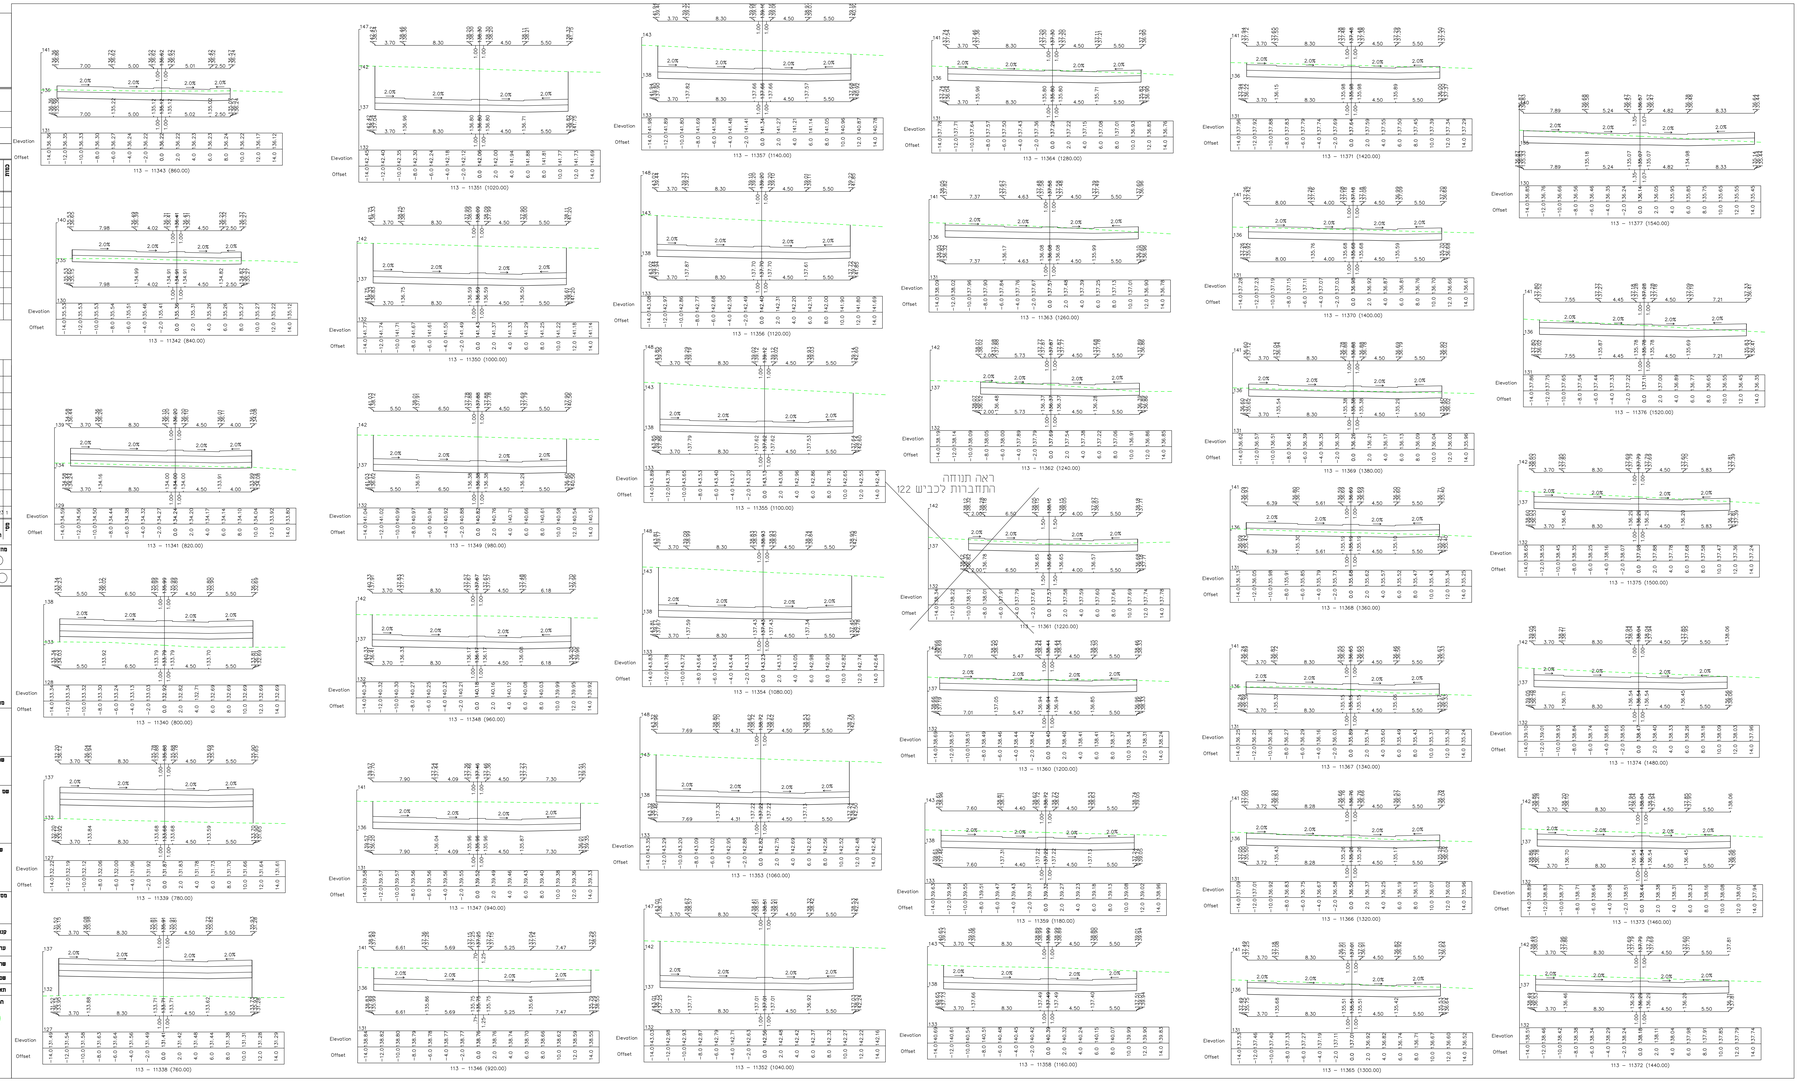

המבכן אחראי לתאום המידות.
אין לקבוע נדלים ע"י מדידה בתכנית.
על כל אי התאמה על המבכן להודיע למתכנן.

הערות:

מספר	תאריך	תמצית	מבוצע	נבדק	אושר

1	20.07.23	עדכון תוכנים עפ"י דוח קרטע	ש.מ	ש.מ

מקור: **תאריך שינויים** **חתם עיי** **ערך** **בקר** **מאשר**

מהדורה 1

◯ לביון ◯ לאישור ◯ לפכרז ◯ לביצוע

מפתח גיליונות :

שם הפרויקט :
פארק נוגם שלב ד'

שם תוכנית :
חתכים כרוחב
כביש 113
(חתכים 11338–11377)

מספר תכנית :
0928 – HW-PARKNOAM-DD-4006

קנה מידה : 1:200	**תאריך מהדורה אחרונה :** 11-07-2023
עורך : ד.ר.ו.ו.ו.ו.ו.ו.ו	**בקר :** מ.ש.מ
מדפיס : ר.ו.ו.ו.ו.ו.ו.ו	**אישור :**

שם הקובץ : I:\0928\Dwg\HW-0928-B-16808-D-00123-B-16808-D-00.dwg

תאריך הדפסה : 8/9/2023

המתכנן :

מהוד הנדסה בע"מ
רא' שמגר **בית בנפש** יהודה הנחתום 4
טל' 08-6286070 פקס 08-6286060
mahad@mahad.co.il דואר
נס ציונה בנין אדן רמת אדון רמת גן 2
טל' 03-6251187 פקס 03-6251188
mahadcds@mahad.co.il דואר