הקבלן אחראי לתאום חפירות.
אין לקבוע נדרים ע"י מדידה בתכנית.
על כל אי התאמה על הקבלן להודיע למתכנן.

הערות:

מס	תאריך	תוצאה	כלי	מקור
1	20.07.23	עדכון חתכים עפ"י דוח הרטט	עכ	שאול

מס

תאריך שינויים — **חתם עי שרטט** — **ביר**

פתוחה

עיון ◯ לאישור ◉ לפברז ◯ לביצוע ◯

מתמה ע'ביצוע :

שם המשרד :
עריית נתיבות

שם הפרויקט :
פארק נועם שלב די

שם החתכים :
חתכים ברוחב
בבינוי 117
(11734–11769 חתכים)

מספר תכנית :
0928 – HW-PARKNOAM-DD-4011

קנה מידה : 1:200	**תאריך מהדורה ראשונה :** 11-07-2023
עורך : ב.דובובסקי	**בקר :** פ.שאול
פרוס : ב.דובובסקי	**אישר :**
שם הקובץ :	
תאריך הדפסה : 8/9/2023	

החתכון :
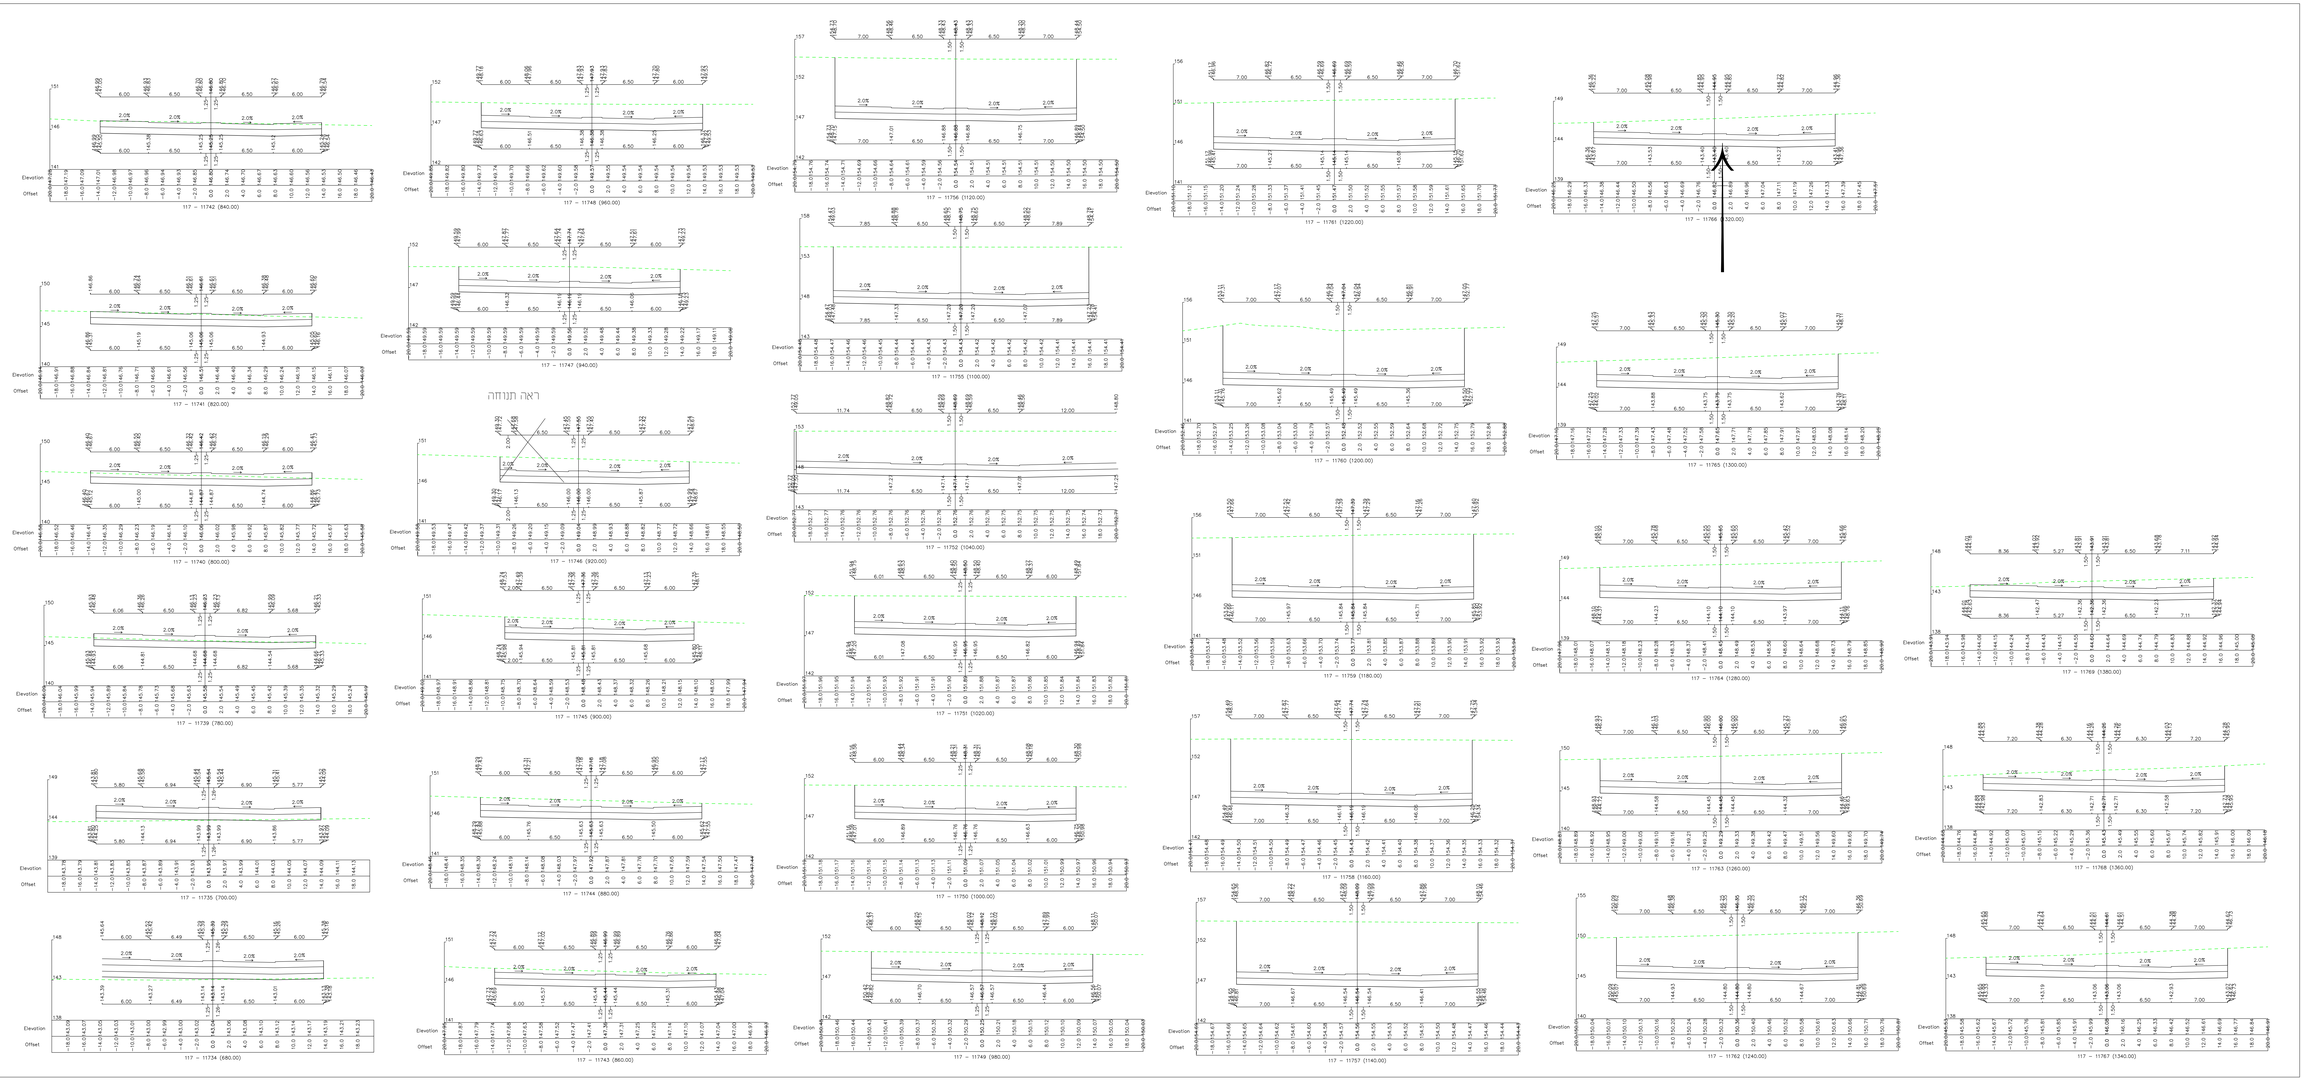
מהוד הנדסה בע"מ
רח' שבזי **בית כלפון** רמלה, המחוז 4
מר. 08-6288670 מקס. 08-6288660
דוא"ל mahod@mahod.co.il
נס ציונה, בנין אילן רמון, רח' אילן רמון 2
מר. 03-6251987 מקס. 03-6251988
דוא"ל mahodta@mahod.co.il