חקבלן אחראי לתאום הסידור.
אין לקבוע גדרים ע"י
מדידה בתכנית
עד כל אי התאמה על המקבלן
להודיע למתכנן.

הערות:

מס'	תאריך	הערה	מאת

1	20.07.23	עדכון תוכנים עפ"י דוח סרגע	מאור

מהדורה

מס'	**תאריך** שרטוט	**מכין**	**בדיק**
1		מאור	מאור

○ לביצוע ○ לבסיס ◉ לאישור ○ לפי

מפתח גיליונות :

שם המקבץ :
עריית נתיבות

שם הפרויקט :
פארק נועם שלב ד'

שם התכנית :
תוכנית רחוב
רב"מ 115

מספר תכנית :
0928 – HW-PARKNOAM-DD-4008

קנה מידה : 1:200	**תאריך מהדורה אחרונה :** 11-07-2023
עדכ' ע"י : מאור	**כפי שנבנה :**
שרטט : יהונתן בסר	**אישר :**

שם הקובץ : C:\pw\pwWorking\pwdc\dms20\ISR-IS-HW-DD-4008-A-HW-PARKNOAM-DD-4008.dwg

תאריך הדפסה : 8/9/2023
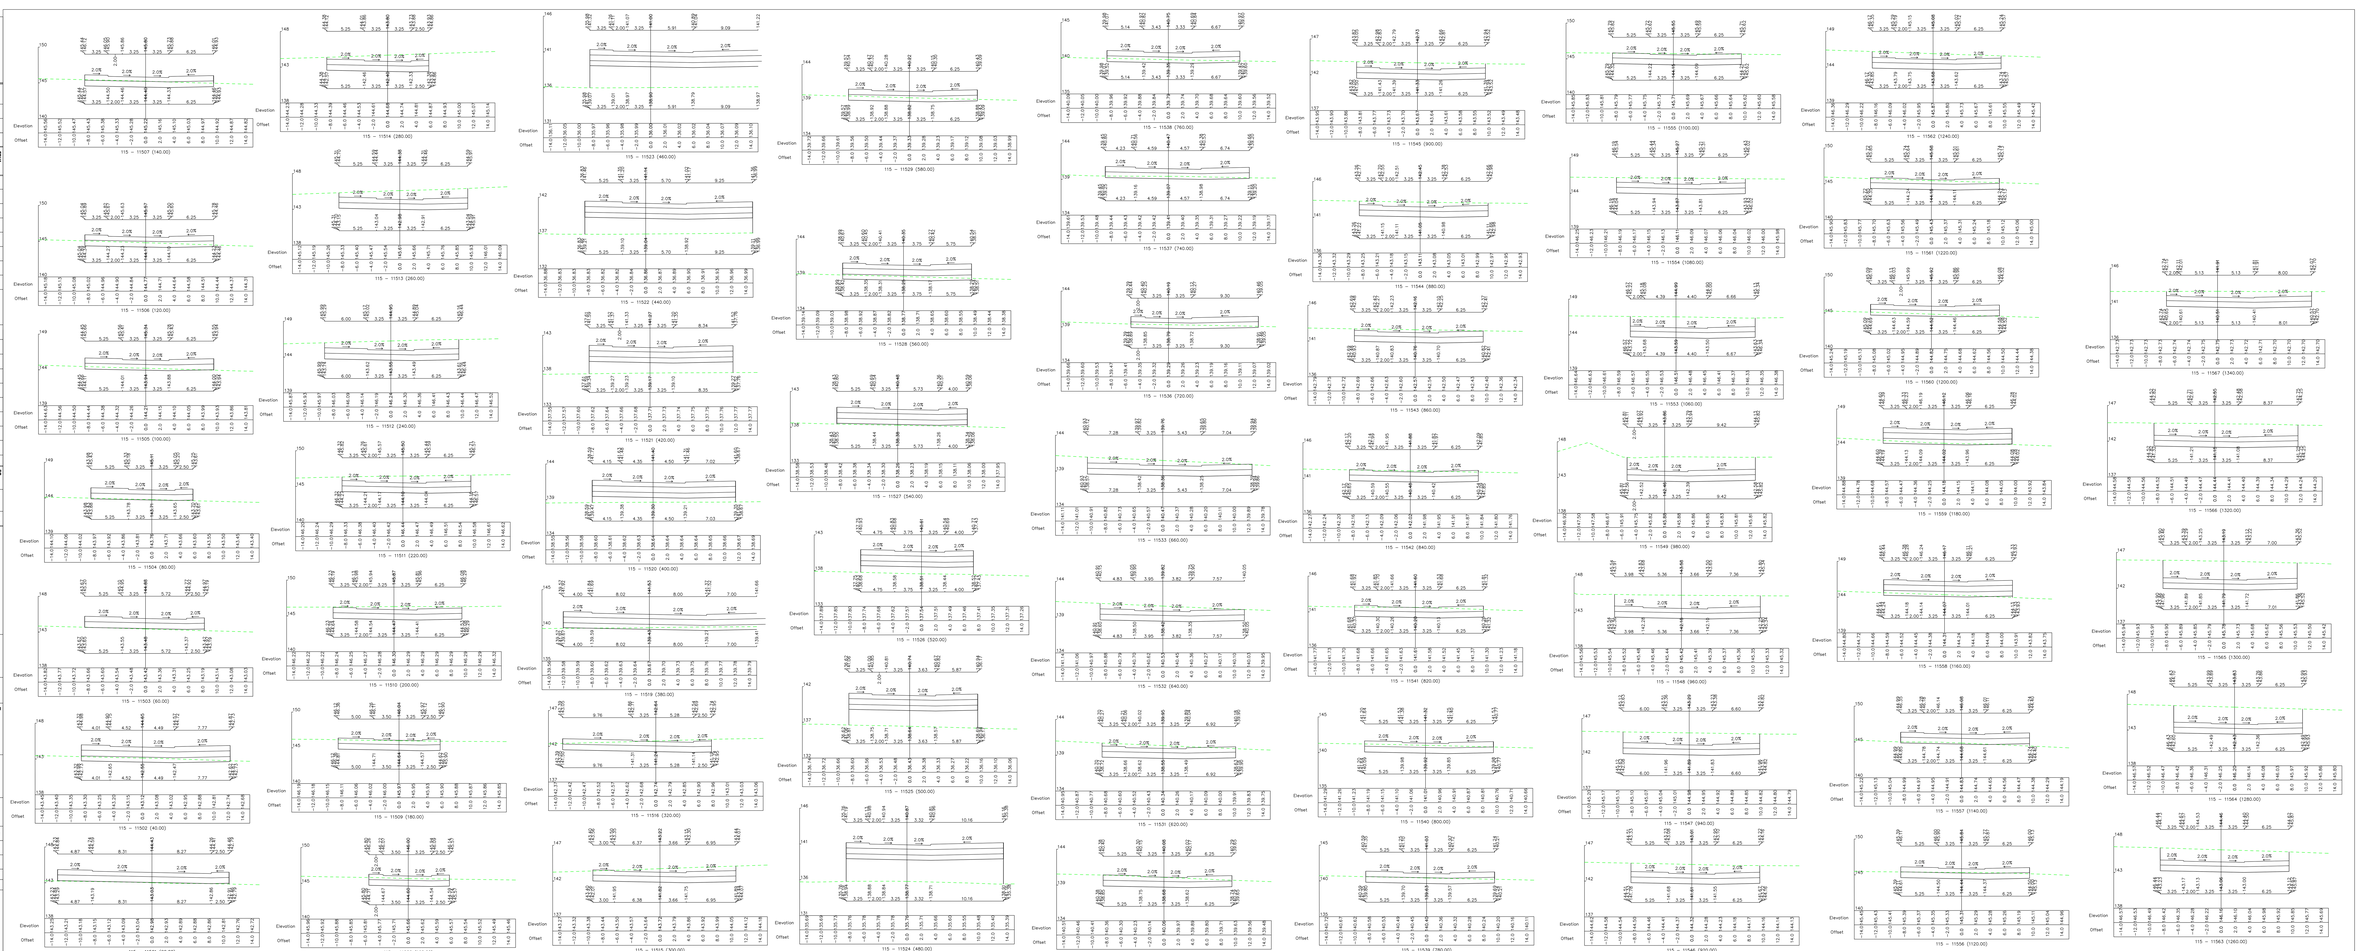
המתכנן :
מחוז הנדסה בע"מ
בא' שבט בית עמנון יהודה. הנתיבים 4
08-6286575 :טלפון 08-6286570 :פקס
mahoz@mahoz.co.il 7811
(ז) מיקוד, בית דקל, רח' אלון (ת"ד 2) 03-6251811 :טלפון 03-6251818 :פקס
mahoz@mahoz.co.il 7811