המבכלן אחראי לתאום המידות.
אין לקבוע נדלים ע"י מדידה בתכנית.
כל כל אי התאמה על המבכלן להודיע למתכנן.

הערות:

סמל	תאריך	תמצית	מבצע	בדק	מאשר

00	30.07.25	עדכון חתכים עפ"י דוח סרטן	כ.ל	ר.ב

מהדורה

תאריך שינויים | **תיכון ע"י** | **אישור** | **ביטוח**

מהדורה

○ לעיון ○ לאישור ◉ לפכרז ○ לביצוע

מטמח ביצוע :

שם הפרוי :
עריית נתיבות

שם הפרויקט :
פארק נגעם שלב די

שם תחכיס :
חתכים לרוחב
כבישים 117
(חתכים 11702–117.33)

מספר תכנית :
0928 – HW-PARKNOAM-DD-4010

קנה מידה : 1:200	**תאריך מהדורה אחרונה :** 11-07-2023
עורך : ר.ב.דבורוביטש	**בטר :** ש.שאול
שרטט : ש.ולדשטיין	**אישר :**

שם הקבצ : C:\PROJ\Netivot\0928-B-NEGEV-B-KIFZIS-B-NEGEV-B-HW-B.dwg

תאריך הדפסה : 8/9/2023
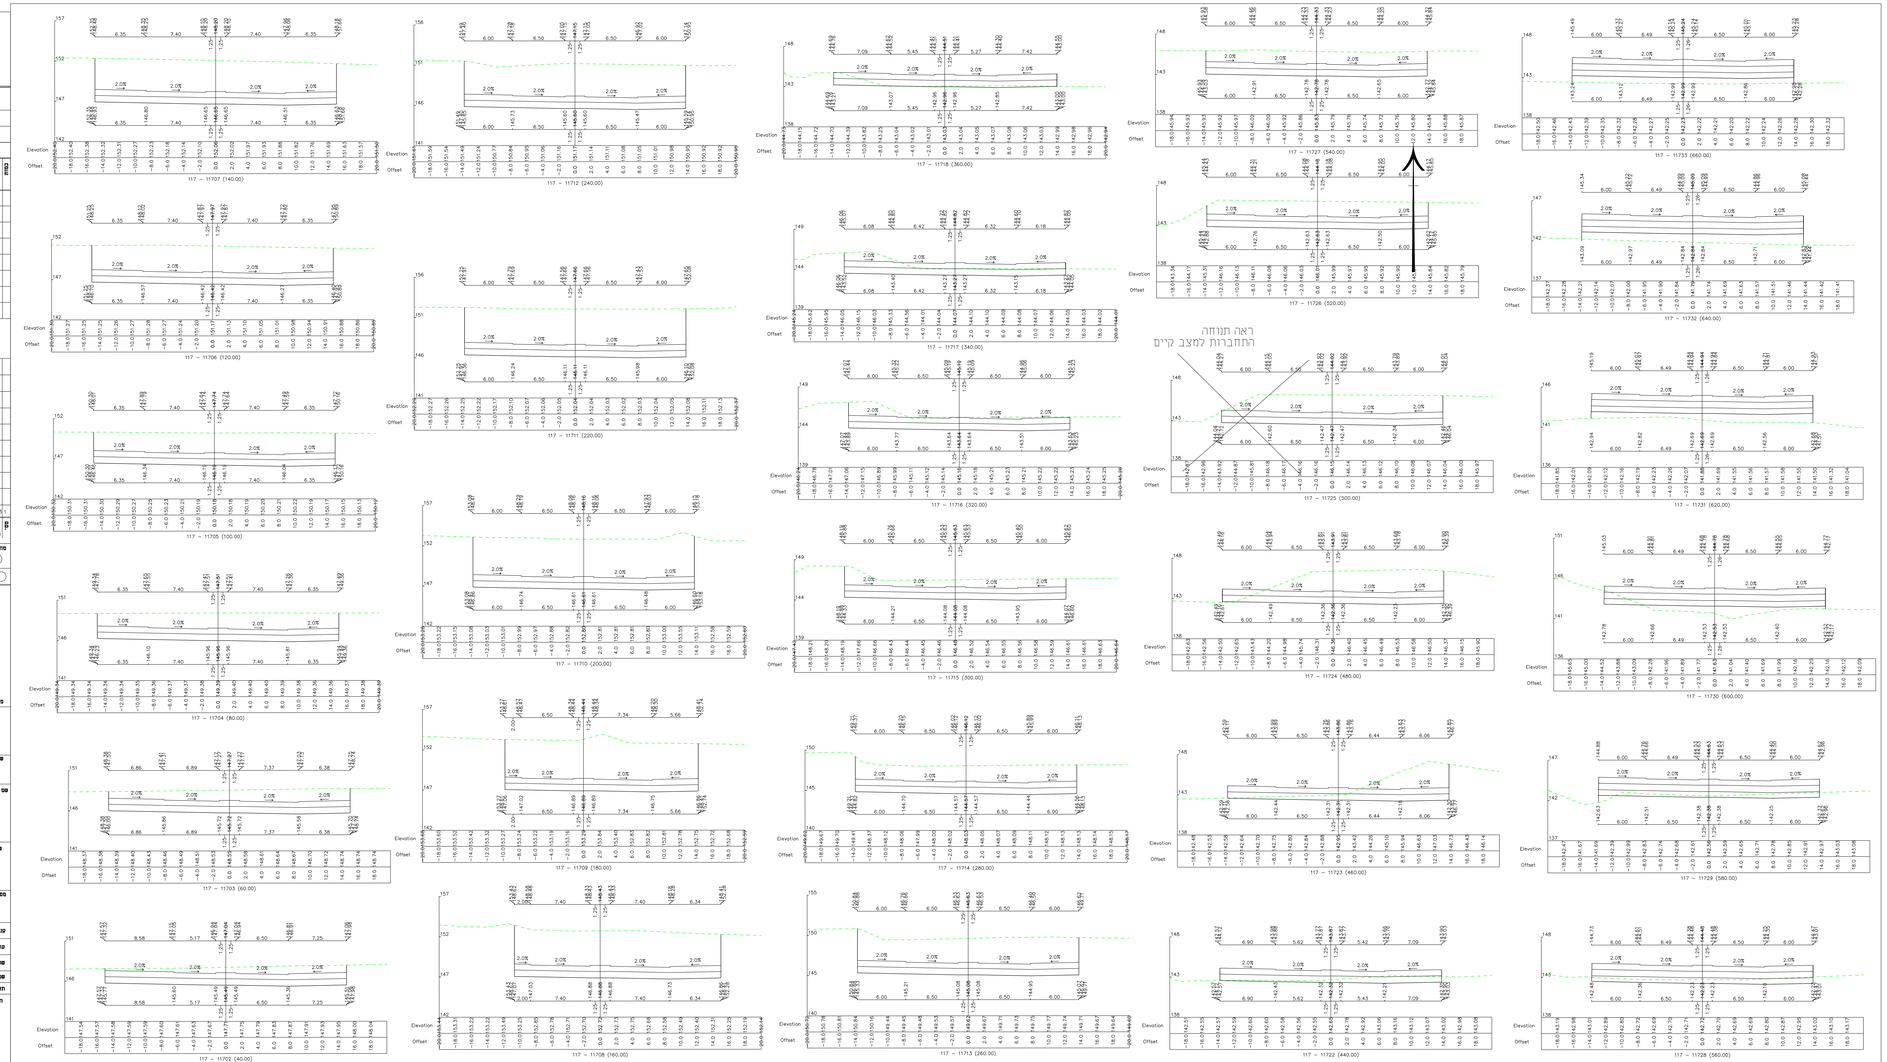
המתכנן :
מהוד הנדסה בע"מ
רח' בנק בית הדפס, יהודה. (מלמיס) 4
מל' 08-6288060 08-6288070 פקס
דואר: mahod@mahod.co.il
גם בקנה בנין אדם, רמת גן, רח' אדם (רמז) 2
מל' 03-6221987 03-6288988 פקס
דואר: mahodtel@mahod.co.il