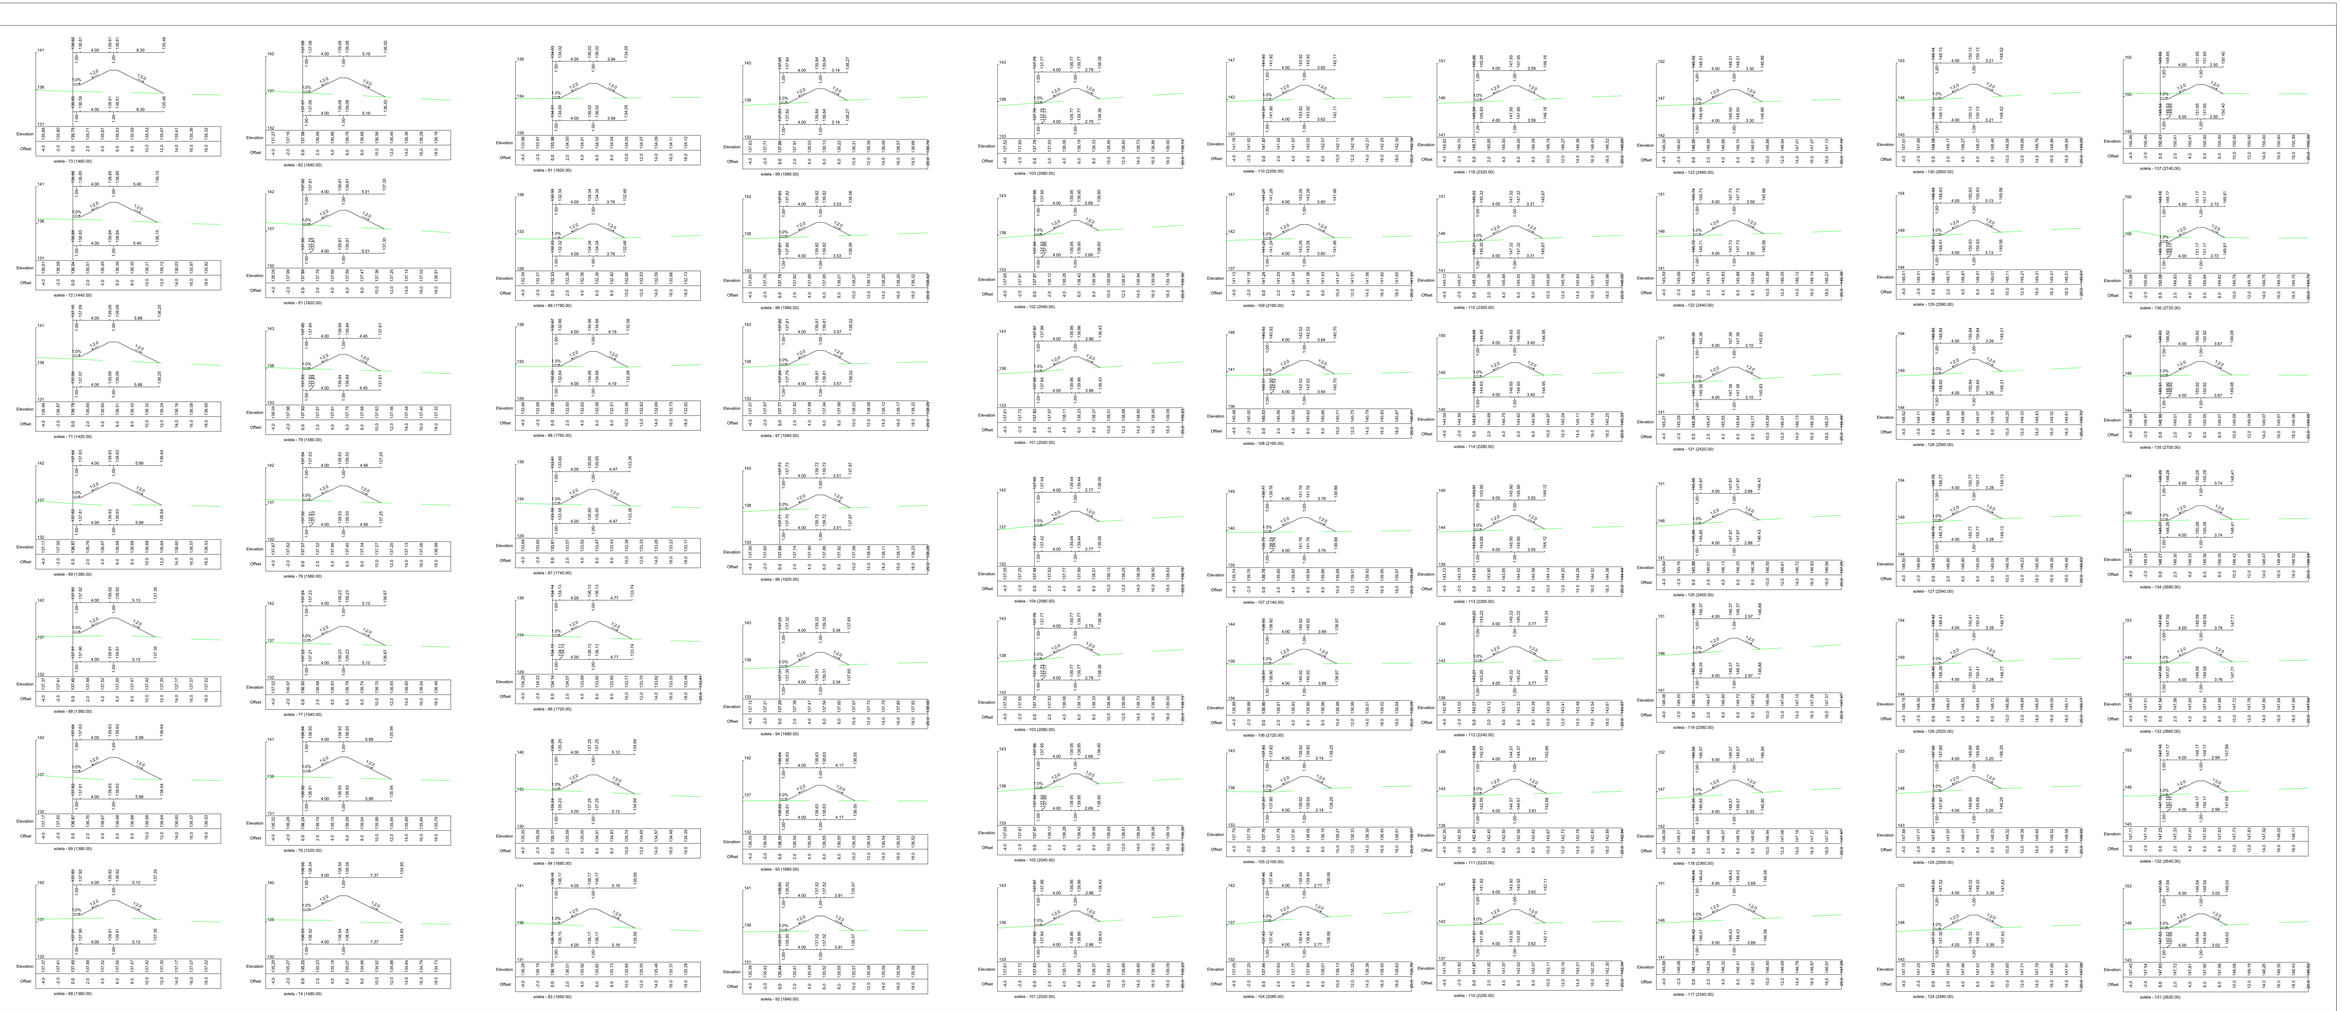
חשבון אחזור למשתמש
אין לקבוע נקיטים ע"י
מדידה בתכנית.
על כך אי התאמות מול תוכנון
לחדרים למחכון.
חערות:
מספר | תאריך | הערות
מקור: ○ מיפוי ○ ביצוע ◉ מאגר ○ תכנית
מס' תיק: 0928 – HW-PARKNOAM-DD-4102
שם המתכנן: עריית נתיבות
שם הפרויקט: פארק נועם שלב ד'
שם המגיש: סוכנות מגן
חתנים כרוחב
137–68
קנה מידה 1:200 | 1:100 | 1:50 | 1:40 | 1:25 | 1:20
תאריך הפקת המסמך: 20/02/23
מתכנן: מוהר הנדסה בע"מ
רח' סוכנות בגים 4 ת.ד. 4 בית חנניה, יהוד 5620000
טל: 03-5380000, 03-5380001
mohod@mohod.co.il
מס' קבלן: 50-70-022
שרטט: כפיר אלמגור
שם הקובץ: [illegible]
תאריך הדפסה: 20/02/23