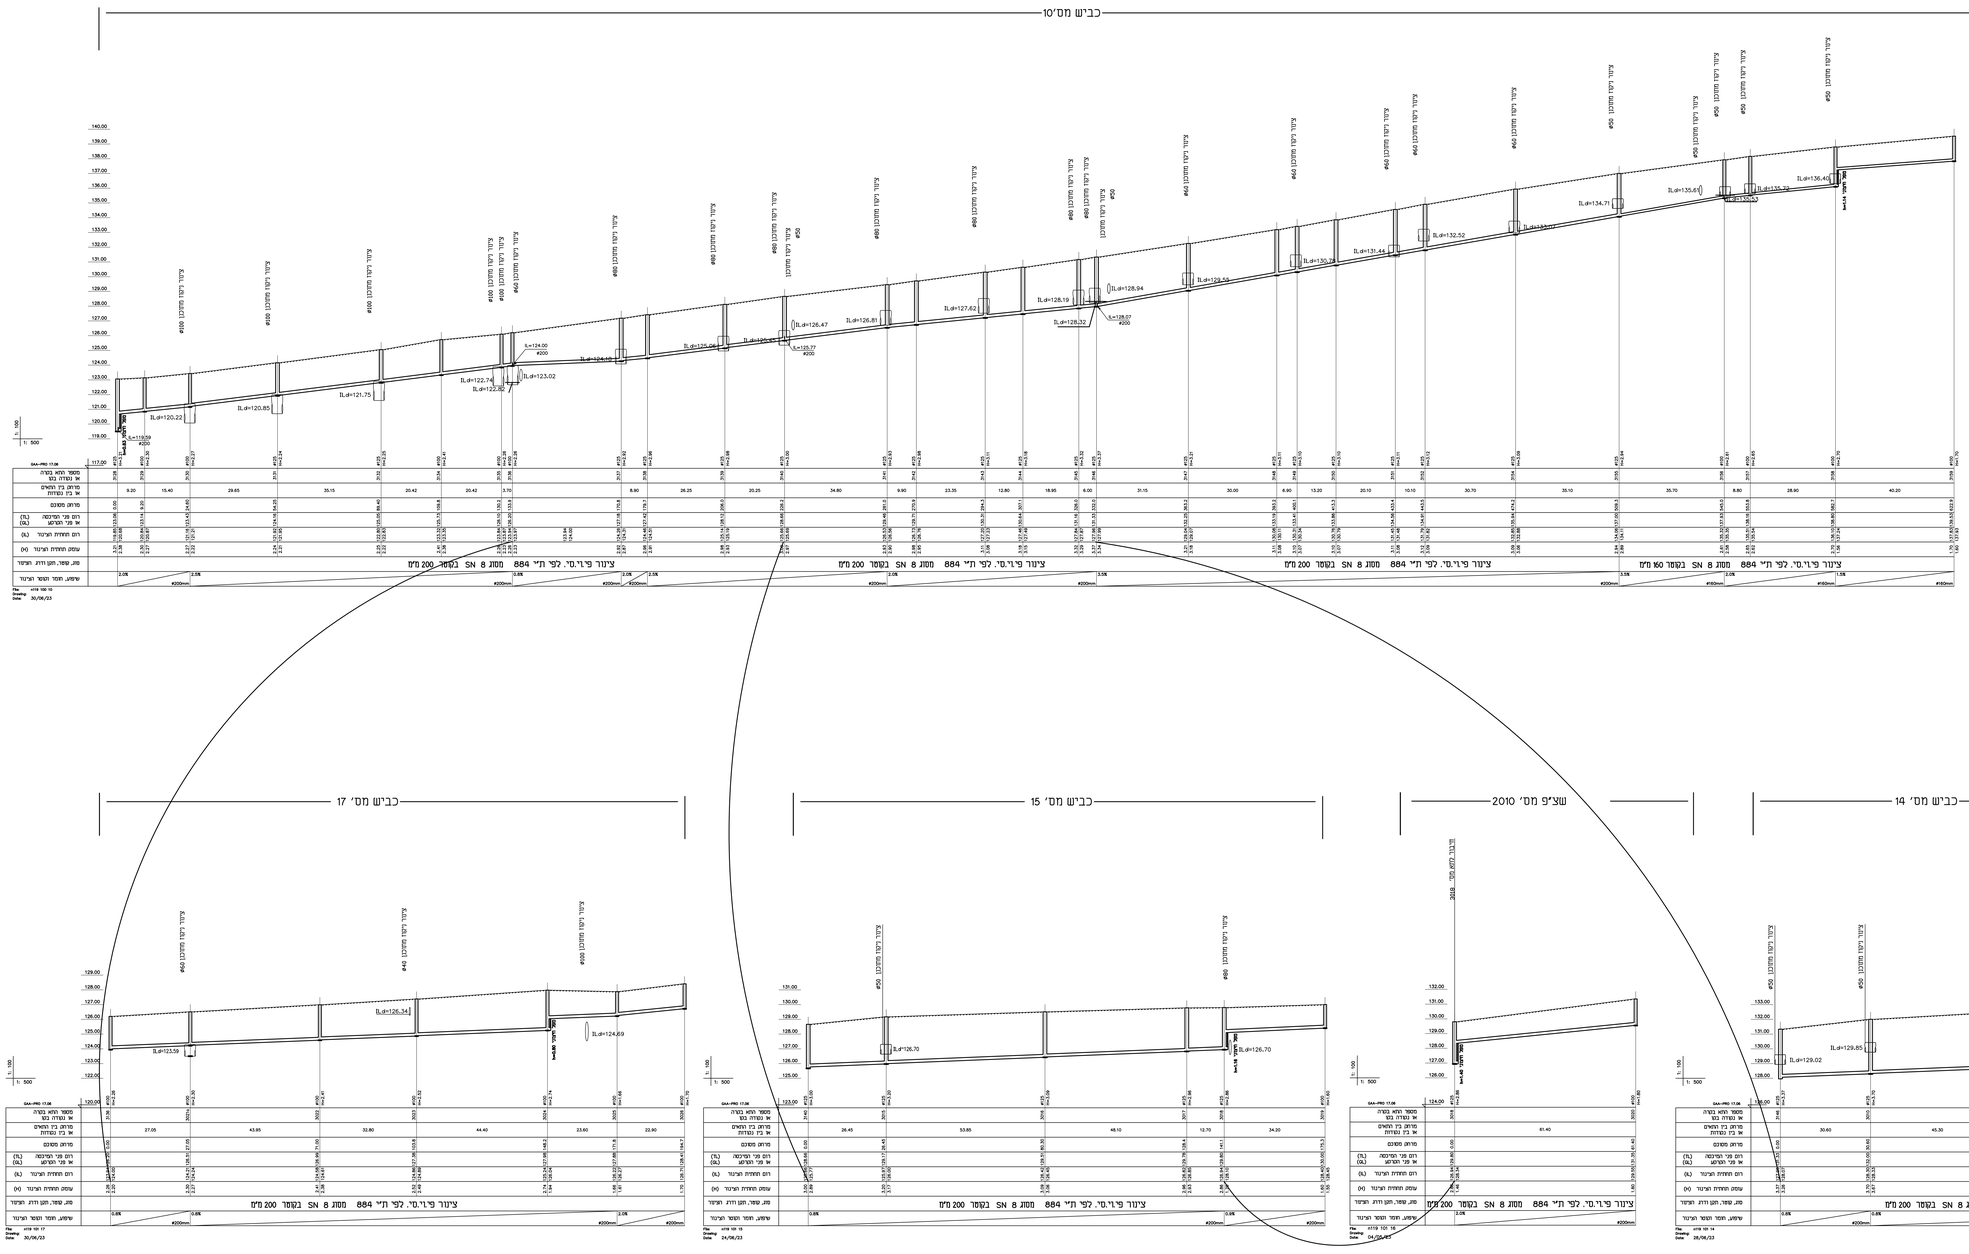

המכצע אחראי לבדיקות המדידות

מס' מהדורה	תאריך	תמצית

תאריך	מס'	מהות העדכון	מהדורה

שם מחלה
תאגיד ערי אשקלון
עיריית נתיבות

שם עבודה
נתיבות, שכונת מעבלות הנחל

שם הציר
חתכים לארך קווי ביוב
בכבישים מס': 17,15,14,10

מס' הציר
2023/119/100

מס' מהדורה	1-100/1-500
תאריך	23.05.23
גוביל בקרקע	1700/900

מקצועי
מסטבצ'ק מיכאל מהנדסים ויועצים
מל. 08-6498649
פקס. 08-6498649
Email: michnasik@gmail.com
רח' ניסלד 8, באר שבע 84831

הכנה: מקסבצ"ק מ.
בדיקה
אישור

אין לפחדד מהצפרמים

לעיון	לביצוע	לאישור	למכרז	לביצוע
תאריך		תאריך	02.07.23	תאריך

שרטט
TMA/Netivot/Netivot 2023-119/Tender/119 100-107.dwg