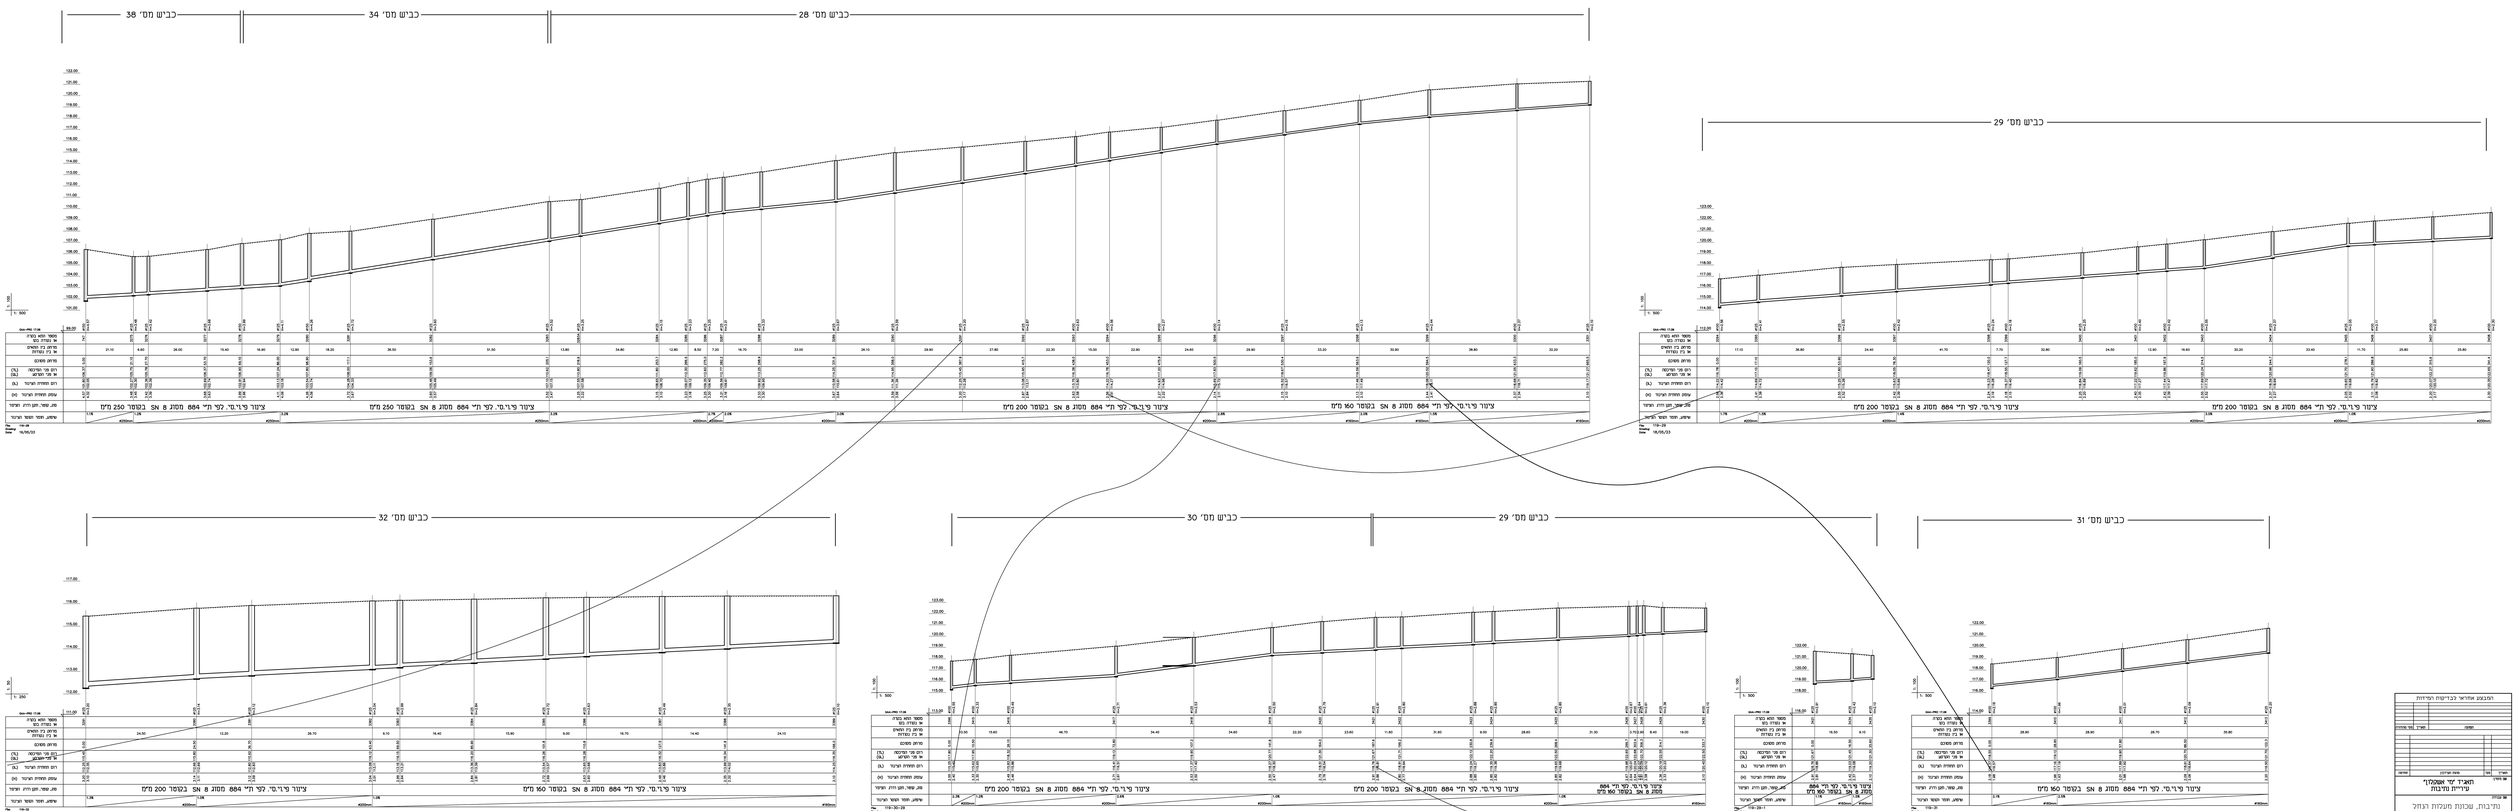

תוכנון אחראי כבישים וחניות

חאבי יי אשכולי
עריית מדבות

שם הבנין
נתיבות, שכונות מעבות הנוסר

שם הרחוב
חתיכים לאורך קו: ביוב
32,31,30,29,28 בכבשים

מס' הבנין
2023/119/106

מס' מהדורה	1
מס' גרסה	0
מס' שרטוט	1

מתכנן מיסמך מנהלים ויעצים
08-6499669 ,26
08-6499649 :טלפון
Email: michvosh@gmail.com
84851 בנין מיכה מ. בית בנין
רח' מיכה מ. בית בנין

מס' מקטע ביצוע

מ.ה.

אין מעדכון מקשרים

עדכון	ליאור	קיימים	
תאריך	02.07.23	תאריך	

מידע

Title/Revision/Revised: 2023-119/Tender/106 08:-07.dwg