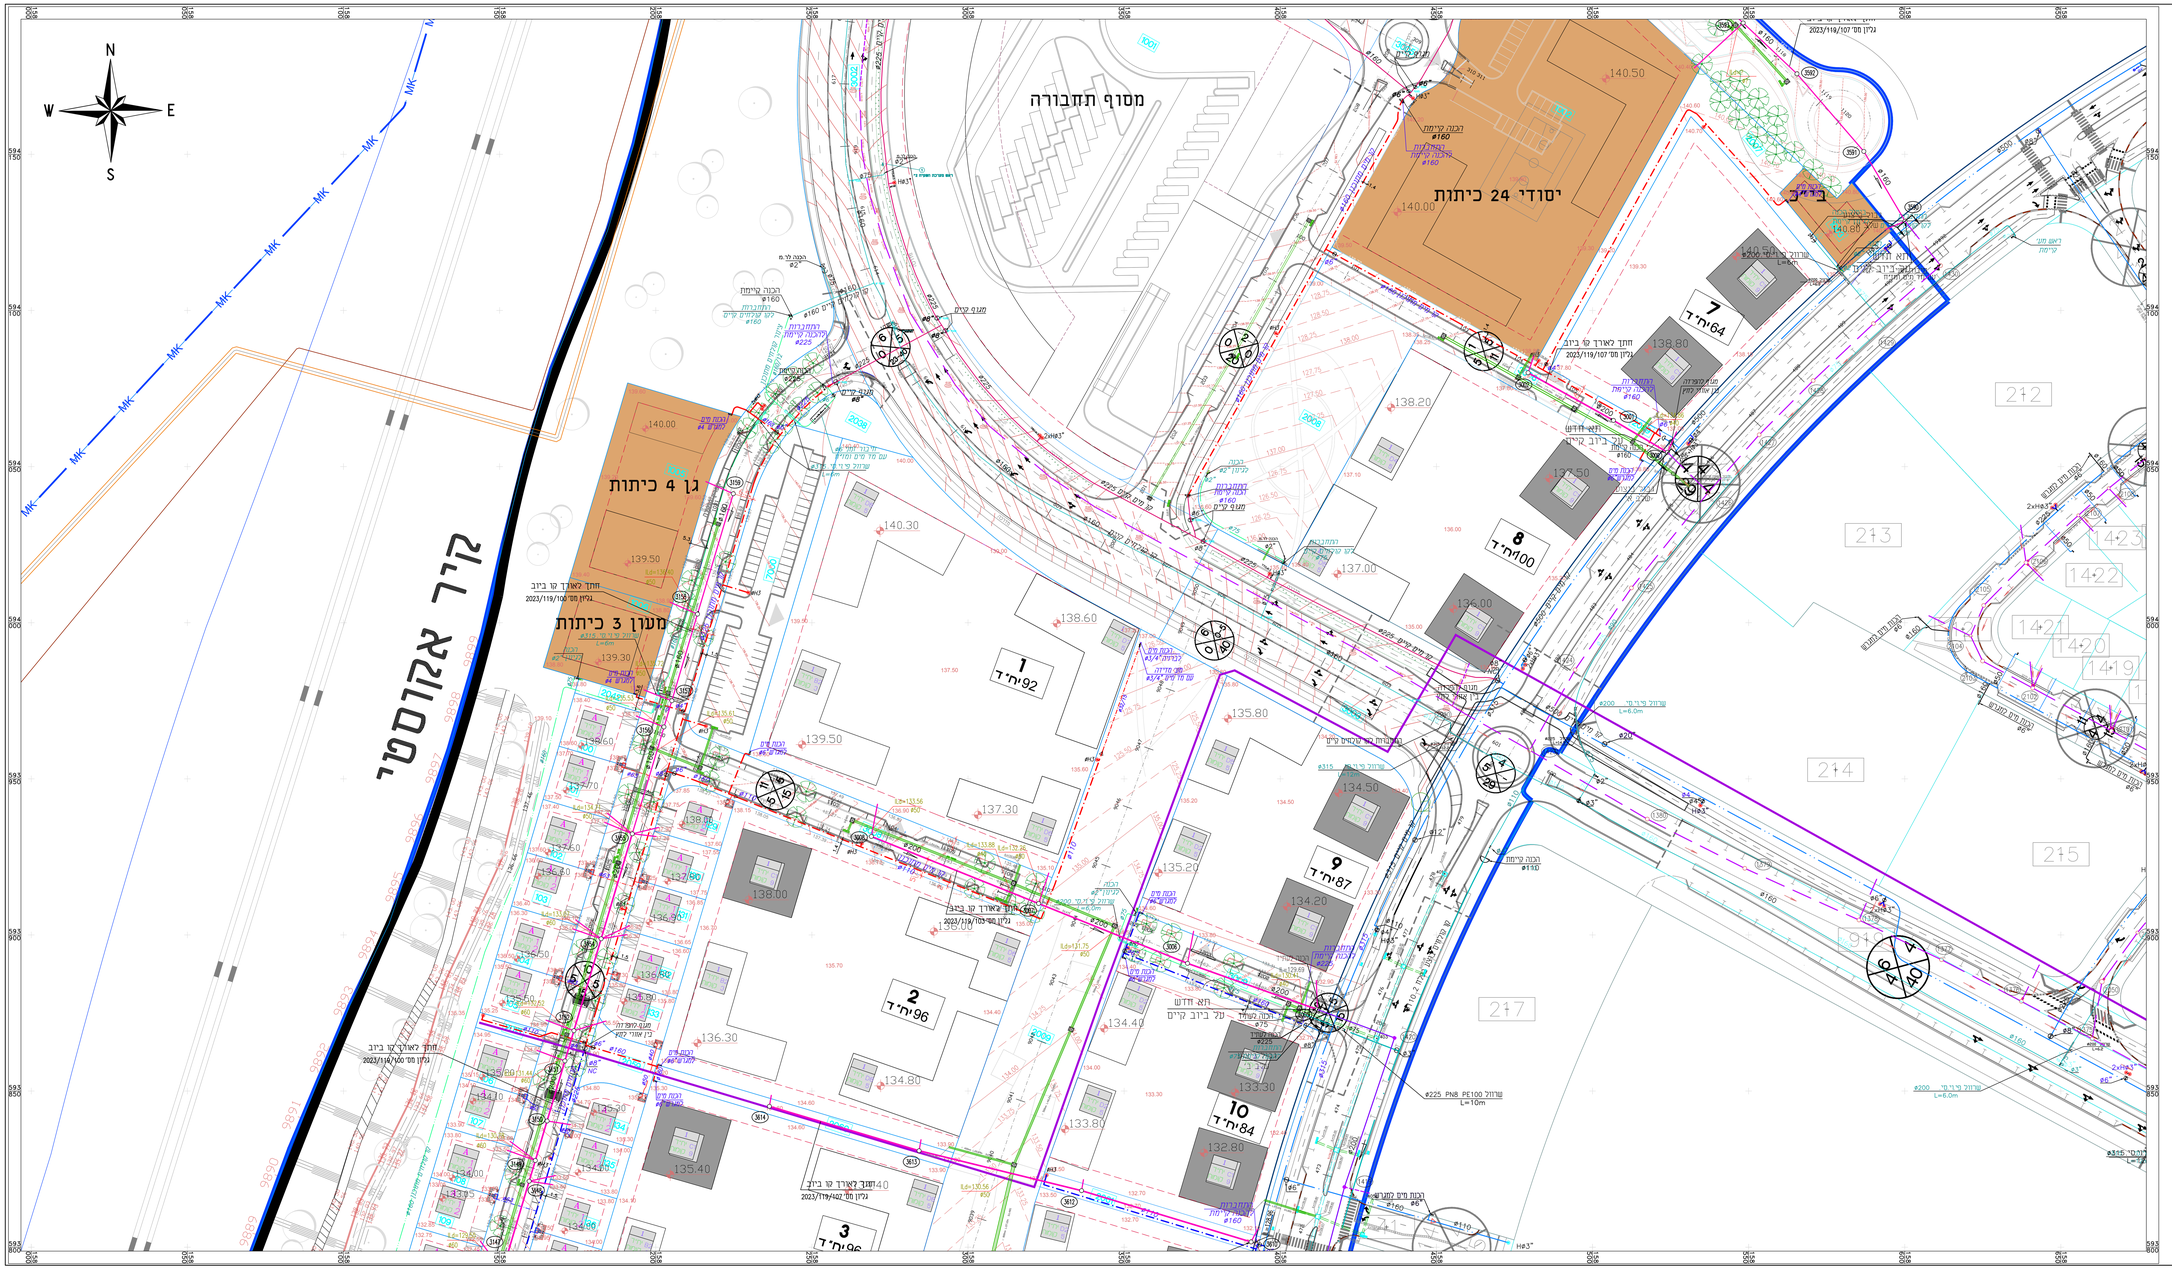
מסוף תחבורה
יסודי 24 כיתות
גן 4 כיתות
מעון 3 כיתות
ביה"ס
קיר אקוסטי
N
S
E
W
MK
1
92יח"ד
2
96יח"ד
3
7
64יח"ד
8
100יח"ד
9
87יח"ד
10
84יח"ד
2+12
2+13
2+14
2+15
2+17
1+23
1+22
1+21
1+20
1+19
91
חתך לאורך קו ביב
נלקן מס' 2023/119/107
חתך לאורך קו ביב
נלקן מס' 2023/119/105
חתך לאורך קו ביב
נלקן מס' 2023/119/103
חתך לאורך קו ביב
נלקן מס' 2023/119/402
רא חדש
על ביב קיים
רא חדש
על ביב קיים
רא חדש
מעל ביב קיים
ערוץ מרכזי
L=6.0m
ערוץ מרכזי
L=10m
ערוץ מרכזי
L=6.0m
ערוץ מרכזי
L=6.0m
#225 PN8 PE100 ערוץ
L=10m
הכנה לעתיד
#160
הכנה לעתיד
#225
הכנה מים לחמגש
#6"
הכנה מים לחמגש
#4"
הכנה מים לחמגש
#2"
הכנה לגינון
#2"
הכנה לגינון
#1.5"
מגוף קיים
#6"
מגוף קיים
#4"
מגוף קיים
#2"
מגוף קיים
#1.5"
מגוף הפרדה
בין אזורי לחץ
ברשת מים
NC
H#3"
2xH#3"
2xH#3"
H#3"
מגוף הפרדה
בין אזורי לחץ
ברשת מים
NC