אלמוג הסתרה
גן 3 כיתות
35
62 יח"ד
36
74 יח"ד
37
74 יח"ד
42 יח"ד
תיירות
בי"כ
חתך לאורך קו ביוב
גליון מס' 2023/119/104
גליון מס' 2023/119/105
גליון מס' 2023/119/106
קו מים מתוכנן
שיפוע צינור ניקוז
S=0.6% מומלץ
שרוול פי.וי.סי. ø315
L=12m
L=6.0m
שרוול פי.וי.סי. ø200
שרוול פי.וי.סי. ø250
L=9.0m
שרוול עשוי PVC ø315
לפי ת"י 884 SN8
בתוצ"ת עם צינור ניקוז
שרוול פרדה 24"
הכנת מים למגרש ø6"
הכנת מים ø4" למגרש
הכנת מים ø3/4" לברזיה
מע' מדידה ø3/4" עם מד מים
הכנת מים ø2" לכיכר
הכנה ø2" לגינון
הכנה קיימת ø110
התחברות להכנה קיימת ø110
תא ø60 עם ברז כדורי ø1"
התחברות לתא ביוב קיים
מתקן הכלרה
D= 150
TL=106.34
IL= 101.64
H= 4.70
PE100 ø500
L=57.30
0.60%
PVC ø500
L=56.8
0.47%
PVC ø400
L=69.3
1.20%
L=42.0
L=38.7
L=31.2
L=36.0
739
740
741
742
743
744A
745
747
748
749
750
751
752
753
755
756
757
307
942
5003
5004
5005
5006
6001
2032
2033
2044
2064
3047
1031
12
401
N
W
E
S

מפת גיליונות

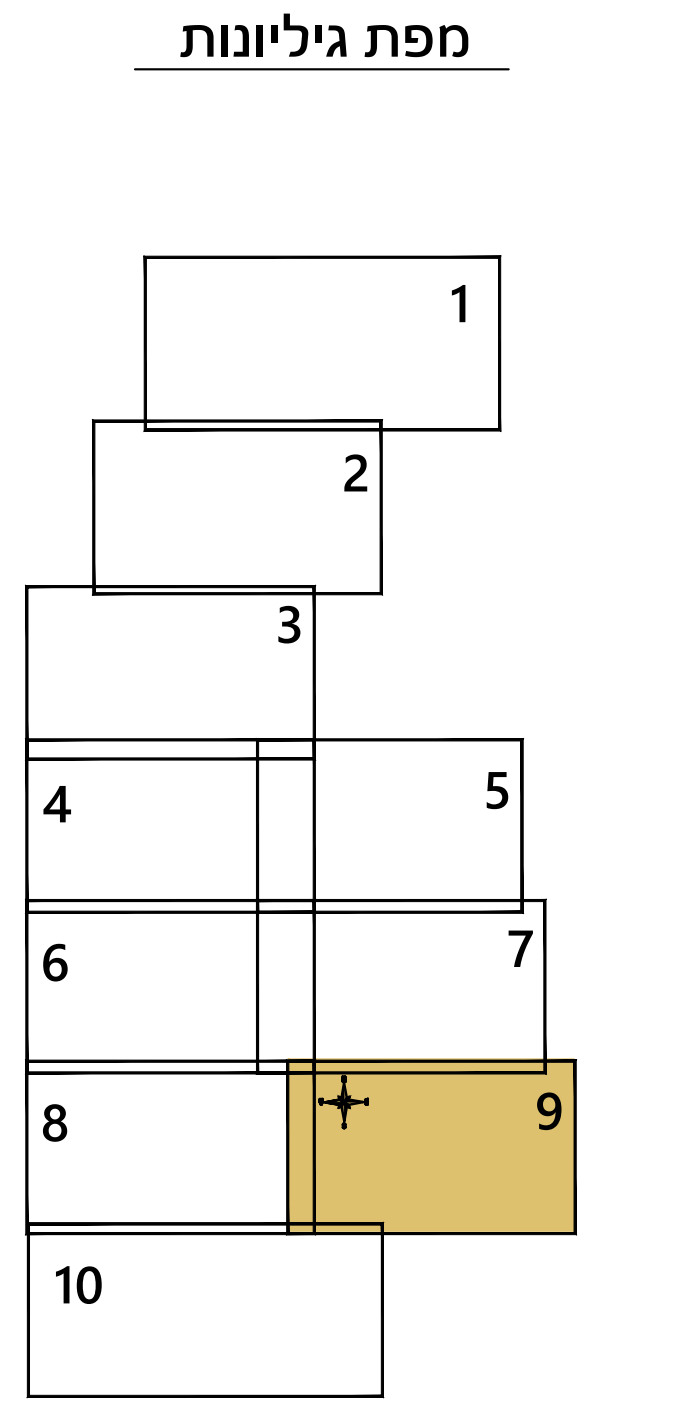

1
2
3
4
5
6
7
8
9
10

מקרא:

קו ביוב קיים	øD1
קו ביוב מתוכנן לביצוע ע"י אחרים	øD1
קו ביוב מתוכנן	øD1
מאסף ביוב קיים	øD1
קווי מים מתוכננים א.ל. נמוך 160+	øD
קווי מים מתוכננים א.ל. גבוה 192+	øD
קו מים קיים א.ל. גבוה	øD
קו מים קיים א"ל נמוך	øD
חיבור מים למגרש	הכנת מים למגרש
סימון עליית זקף ø6" הדרנט מתוכנן עם ראש כפול 2xø3" לפי ת"י 448 (חלק 3,2,1) באתר	2xHø3"
הדרנט מתוכנן ø3" עם ראש בודד לפי ת"י 448 (חלק 3,2,1)	Hø3"
תא מגוף	⋈
מגוף הפרדה בין אזורי לחץ ברשת מים	NC ⋈
גבול בין א.ל 192+1-160+	
ראש מערכת להשקייה	
הכנה לגינון	ø2"
קו קולחים מתוכנן	øD
קו קולחים קיים	øD
קו ניקוז מתוכנן	

המבצע אחראי לבדיקות המידות

מס' מהדורה	תאריך	תפוצה

תאריך	מס'	מהות העידכון	חתימה
–	–	–	–

שם מזמין:
תאגיד "מי אשקלון"
עיריית נתיבות

שם עבודה:
נתיבות, שכונת מעלות הנחל

שם הגיליון:
מערכות מים, ביוב וקולחים להשקיה
תנוחה מס' 9

מס' הגיליון:
2023/119/009

קנה מידה:	1:500	מס' מהדורה
תאריך:	02.07.23	
גודל גיליון:	910x1650	

מוסקוביץ מיכאל מהנדסים ויועצים
טל/פקס 08-6498649
Email: michmosk@gmail.com
רח' נויפלד 8, באר שבע 84831

תכנן: מיכאל מוסקוביץ'
שרטט:
אישר:

אין לימדוד מהשרטוט

לעיון	לאישור	למכרז	לביצוע
○	○	●	○
תאריך	תאריך	02.07.23	תאריך

קובץ: 119-001-010.dwg