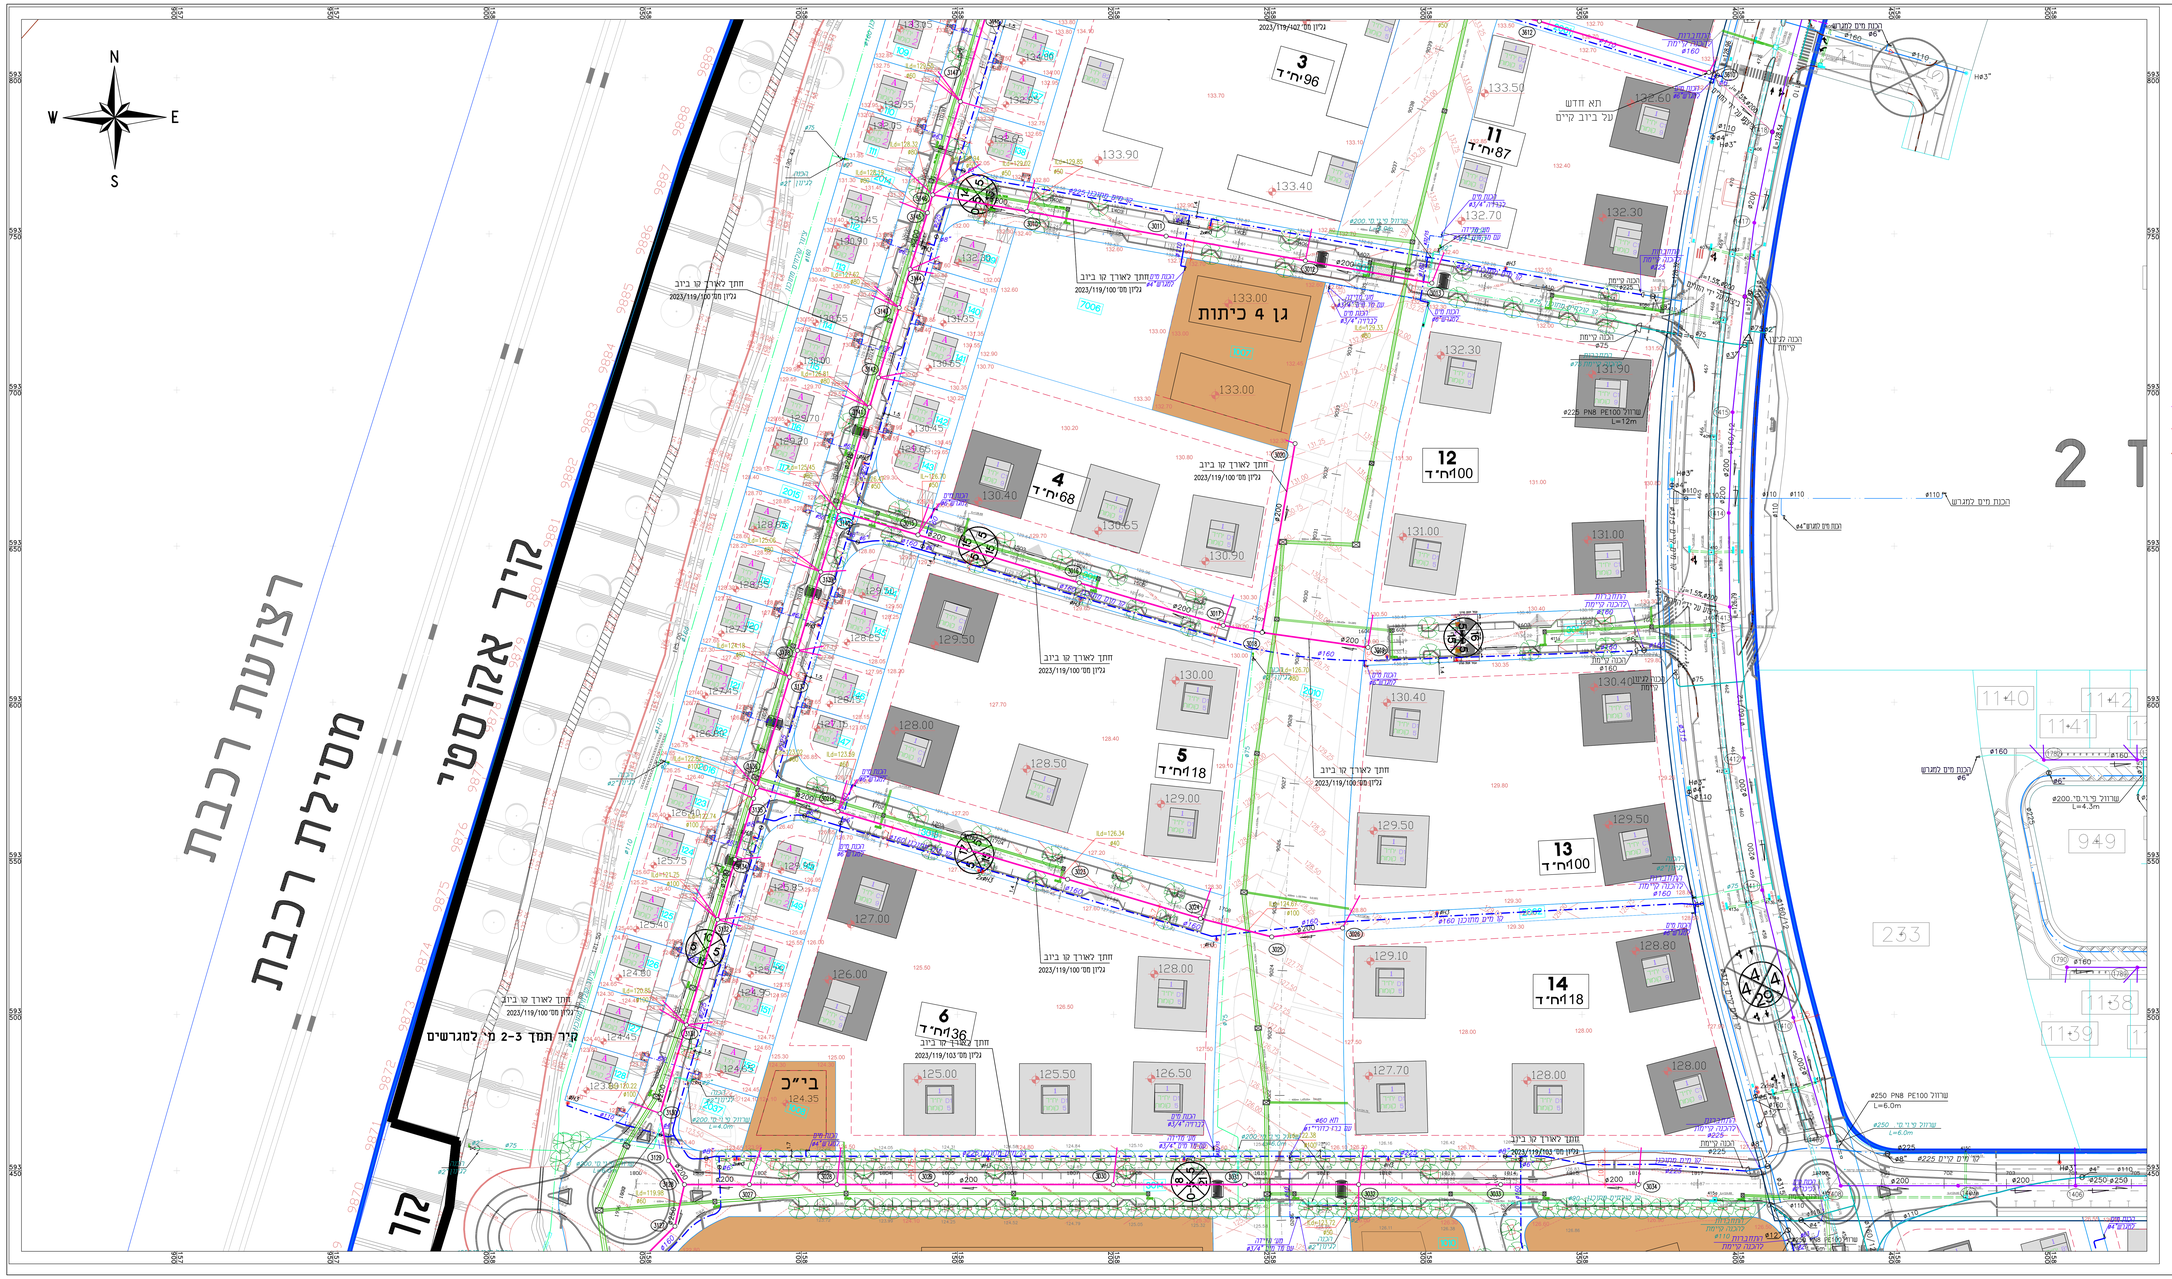

מפת גליונות

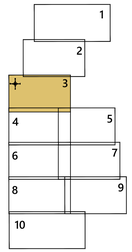

מקרא:

- קו ביוב קיים ⌀D1
- קו ביוב מתוכנן לביצוע עליי אחרים ⌀D1
- קו ביוב מתוכנן ⌀D1
- מאסף ביוב קיים ⌀D1
- קווי מים מתוכננים אל. נמוך 160+ ⌀D
- קווי מים מתוכננים אל. גבוה 192+ ⌀D
- קו מים קיים אל. גבוה ⌀D
- קו מים קיים אל. נמוך ⌀D
- הכנות מים למגרש
- חיבורי מים למגרש
- סימון עליית קנה "6⌀ הדרום מתוכנן עם ראש כפול "2x3⌀ לקיר ת"י 448 (חלק 3,2,1) באוד 2xH⌀3"
- הדרום מתוכנן "3⌀ עם ראש ברז לקיר ת"י 448 (חלק 3,2,1) H⌀3"
- תא מגוף
- מגוף הפרדה בין אזורי לחץ ברשת מים NC
- גבול בין אל. 192+ ו-160+
- ראש מערכת לתשקיה
- הכנה לגיגון 2"⌀
- קו טולחים מתוכנן ⌀D
- קו טולחים קיים ⌀D
- קו ניקוז מתוכנן

המבצע אחראי לבדיקות המידות

מס' מהדורה	תאריך	תמצית	חתימה

תאריך	מס'	מהות העדכון	חתימה

שם מתכנן: תאגיד ימי אשקלון" עירייית נתיבות

שם עבודה: נתיבות, שכונת מעגלות הנחל

שם תכנית: מערכות מים, ביוב וקולחים לתשקיה תוספת מס' 2

מס' תכנית: 2023/119/003

מס' מהדורה: 1.000	קנה מידה: 1:500
תאריך: 02.07.23	נדפס ב: A0
נדפס בקובץ: 119-001-010.dwg	

מתכנן: מיכאל מוסנבין מהנדסים ויועצים
רח' הלפרין 8, באר שבע 84831
08-6496649 :טלפון
Email: michmosk@gmail.com

אין לימודד מהשרטוט

אישור			
לעיון ○	לאישור ○	למכרז ●	לביצוע ○
תאריך	תאריך	02.07.23	תאריך

שם קובץ: 119-001-010.dwg