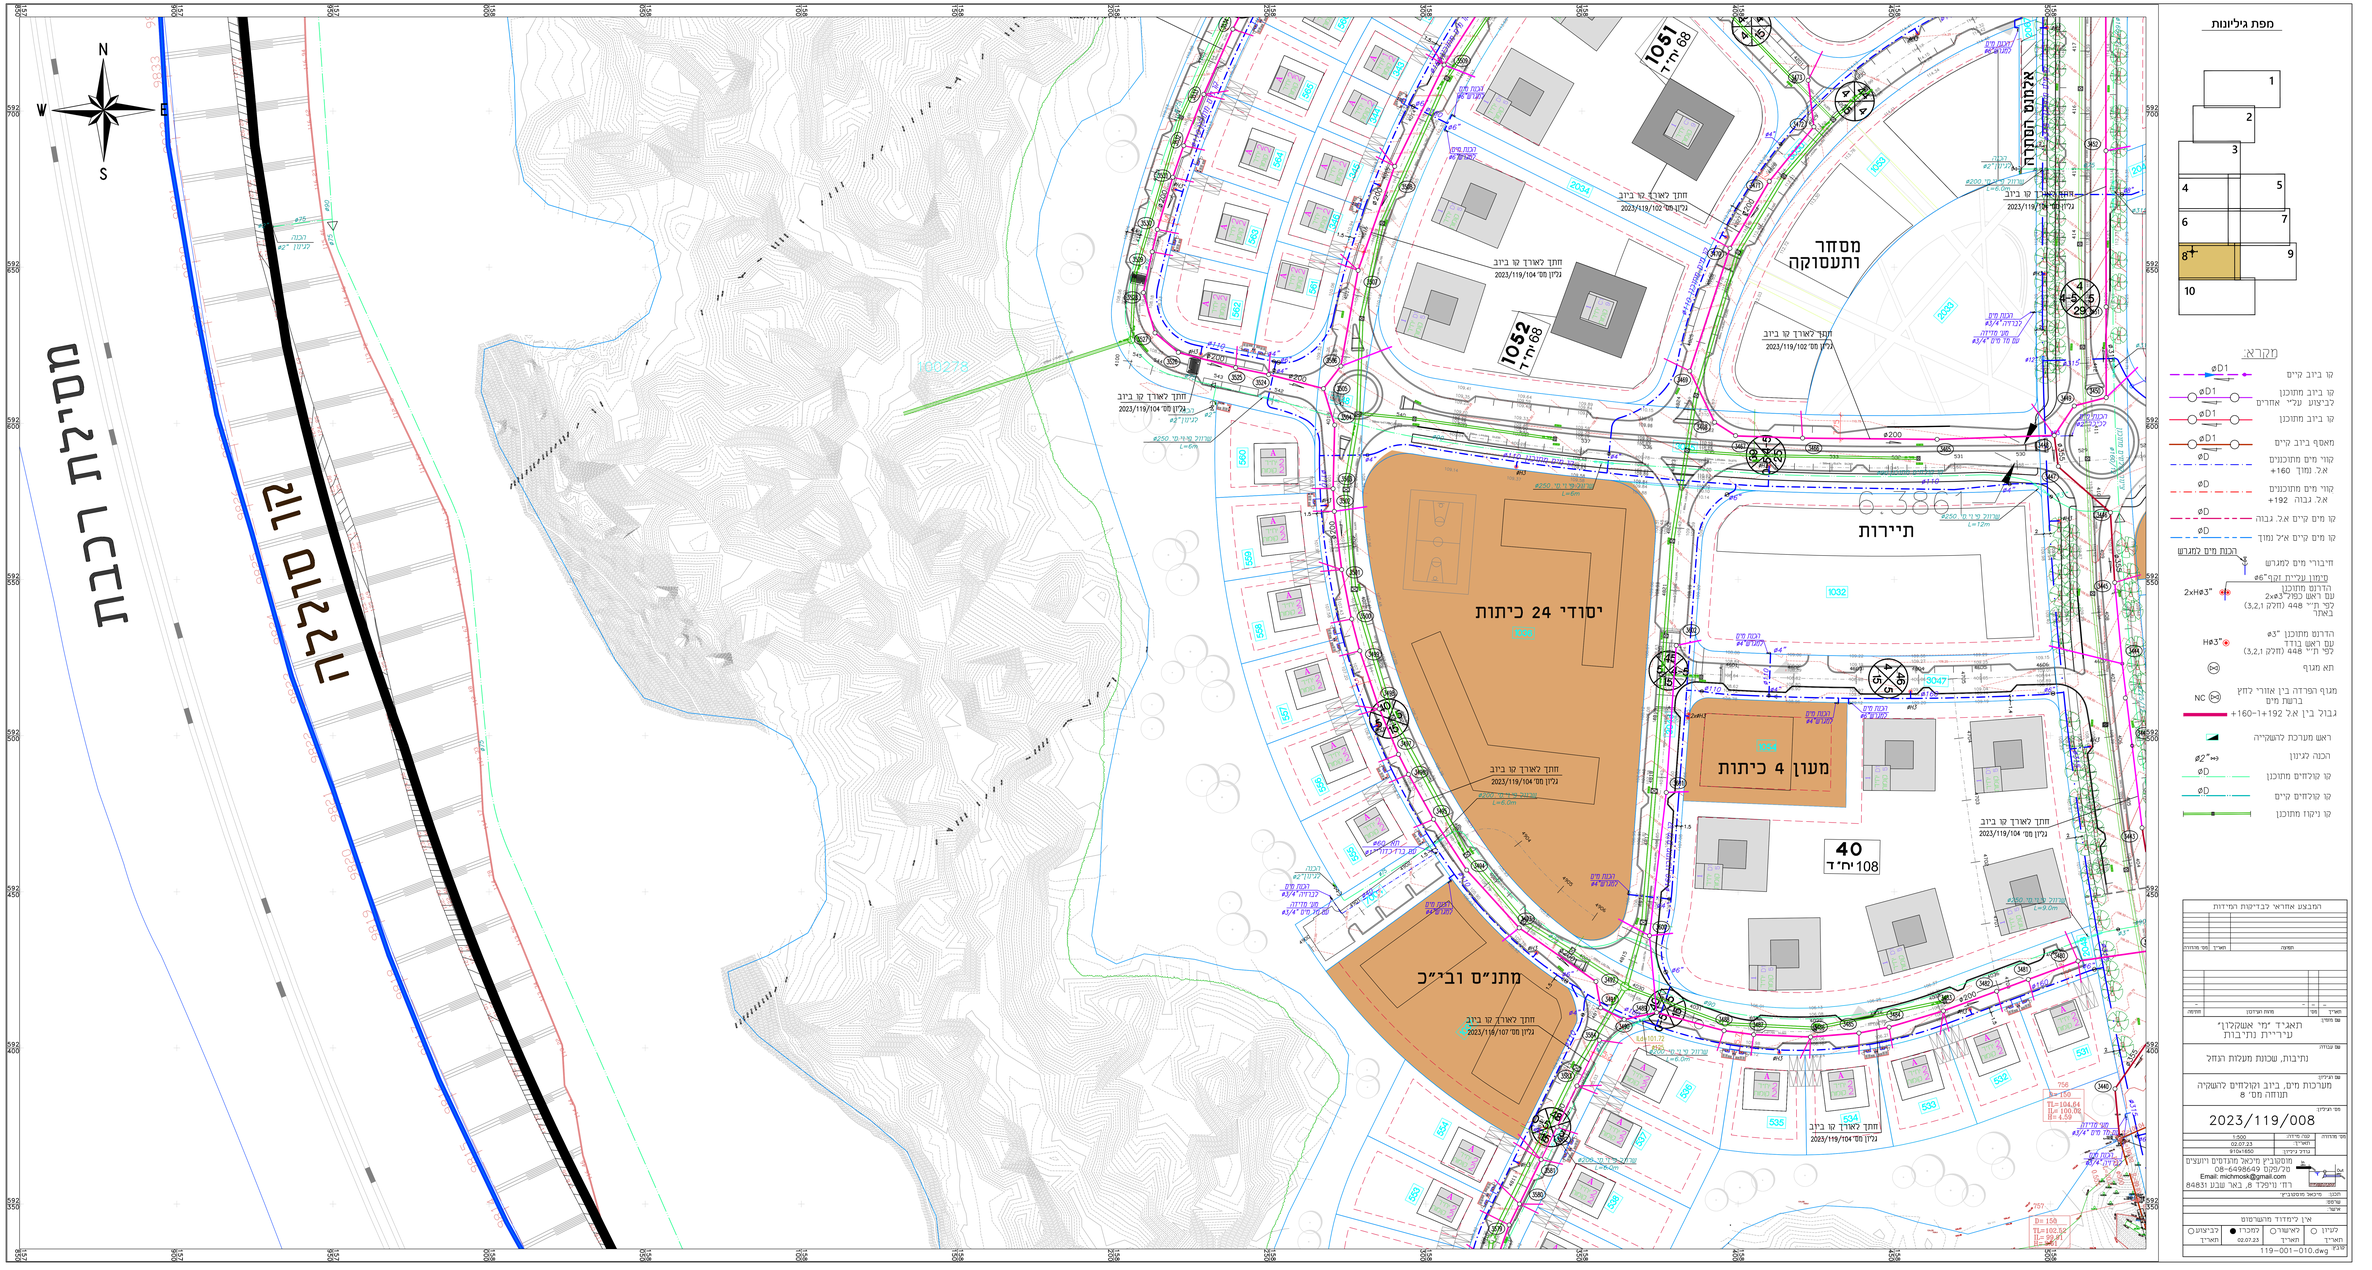

מפת גיליונות

מקרא:

- קו ביוב קיים
- קו ביוב מתוכנן
- קו ביוב מתוכנן לביצוע עליי אחרים
- קו ביוב מתוכנן
- מאסף ביוב קיים
- קווי מים מתוכננים א.ב. נמוך 160+
- קווי מים מתוכננים א.ב. גבוה 192+
- קו מים קיים א.ב. גבוה
- קו מים קיים א.ב. נמוך

הכוות מים למגרש

- חיבורי מים למגרש
- קיטום עבירת זקף "ø6 הדרגט מתוכנן עם ראש כפול "2xø3 לפי ת"י 448 (חלק 3,2,1) באתר 2xHø3"
- הדרגט מתוכנן "ø3 עם ראש בודד לפי ת"י 448 (חלק 3,2,1) Hø3"
- תא מגוף
- מגוף הפרדה בין אזורי לחץ ברשת מים NC
- גבול בין א.ב 192+ל-160+
- ראש מערכת להשקייה
- הכנה לגינון ø2"
- קו טפטוף מתוכנן øD
- קו טפטוף קיים øD
- קו ניקוז מתוכנן

תאריך יזמי: אשכלון עיריית נתיבות	שם מזמין
נתיבות, שכונת מעגלות הנגב	שם עבודה
מערכות מים, ביוב וקולחים להשקיה תנוחה מס' 8	שם הגיליון
2023/119/008	מס' גיליון
1:500	קנה מידה
02.07.23	תאריך
8104/1650	גוש/חלקה
מוסקוביץ מיכאל מהנדסים ויועצים 08-6498649 :טל/פקס Email: michmosk@gmail.com רח' נייפלד 8, באר שבע 84831	
מיכאל מוסקוביץ	מהנדס
	קנ"מ
	אישור
ארץ לימודד מוסמכים	
לקיוון ○ לאישור ○ למכרז ● לביצוע ○	
תאריך 02.07.23 תאריך תאריך	
119-001-010.dwg	קובץ

המצבעו אחראי לבדיקות המידות

מהדורה	תאריך	שם מדריך