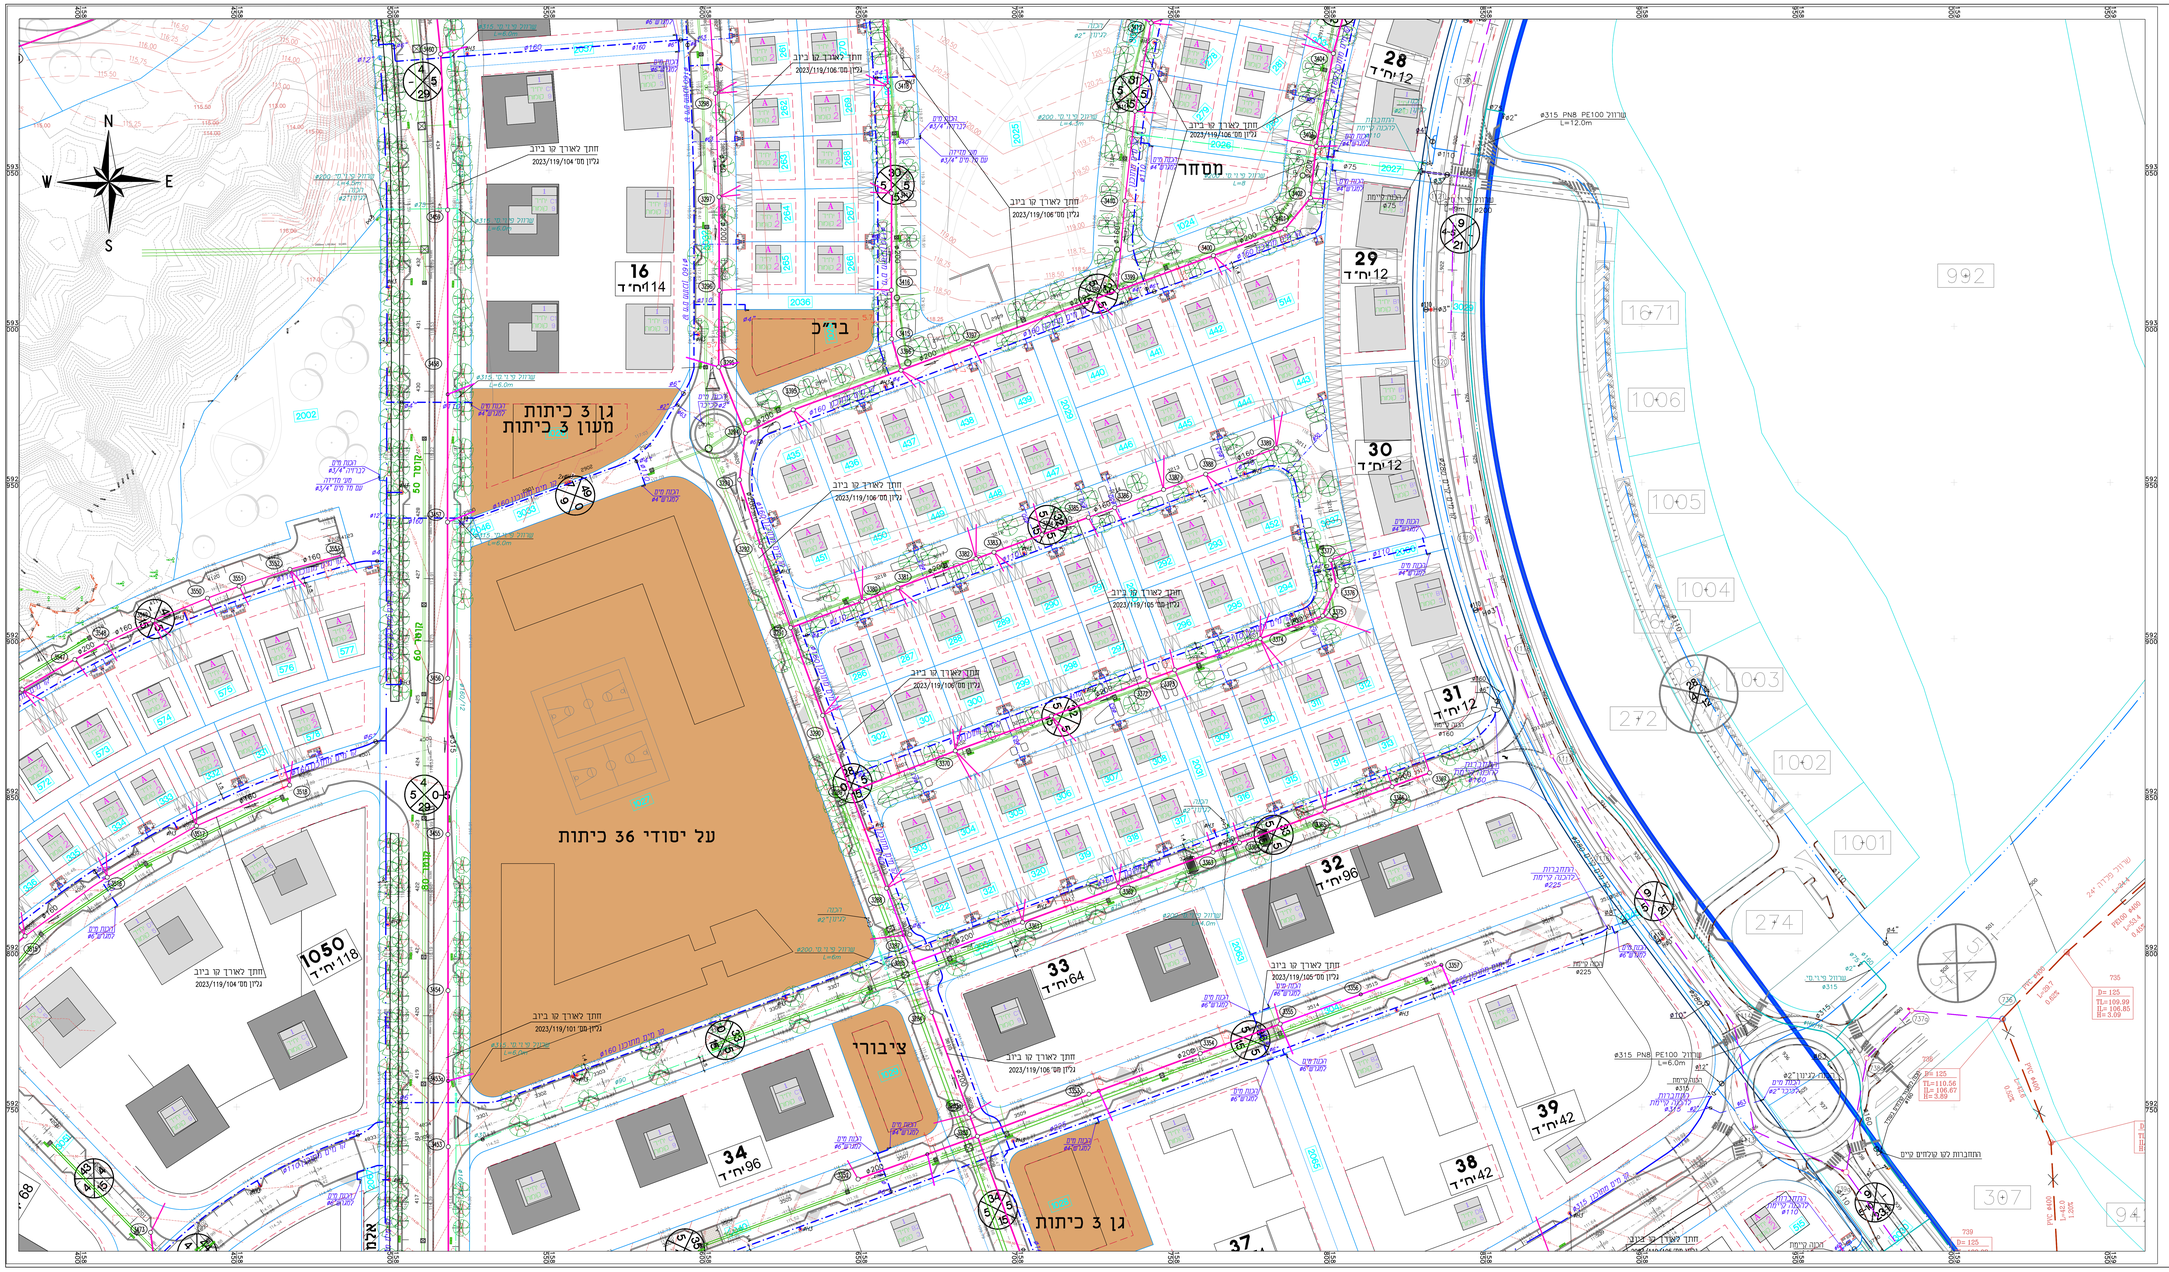
N
S
E
W
גן 3 כיתות
מעון 3 כיתות
ביי"כ
מזחר
על יסודי 36 כיתות
גן 3 כיתות
ציבורי
16
114יח"ד
28
12יח"ד
29
12יח"ד
30
12יח"ד
31
12יח"ד
32
96יח"ד
33
64יח"ד
34
96יח"ד
38
42יח"ד
39
42יח"ד
1050
118יח"ד
מחתך לארכך קו ביוב
גליון מס' 2023/119/106
מחתך לארכך קו ביוב
גליון מס' 2023/119/105
מחתך לארכך קו ביוב
גליון מס' 2023/119/104
מחתך לארכך קו ביוב
גליון מס' 2023/119/101
ø315 PN8 PE100 צינור L=12.0m
ø315 PN8 PE100 צינור L=6.0m
ø315 PN8 PE100 צינור L=6.0m
ø315 PN8 PE100 צינור L=6