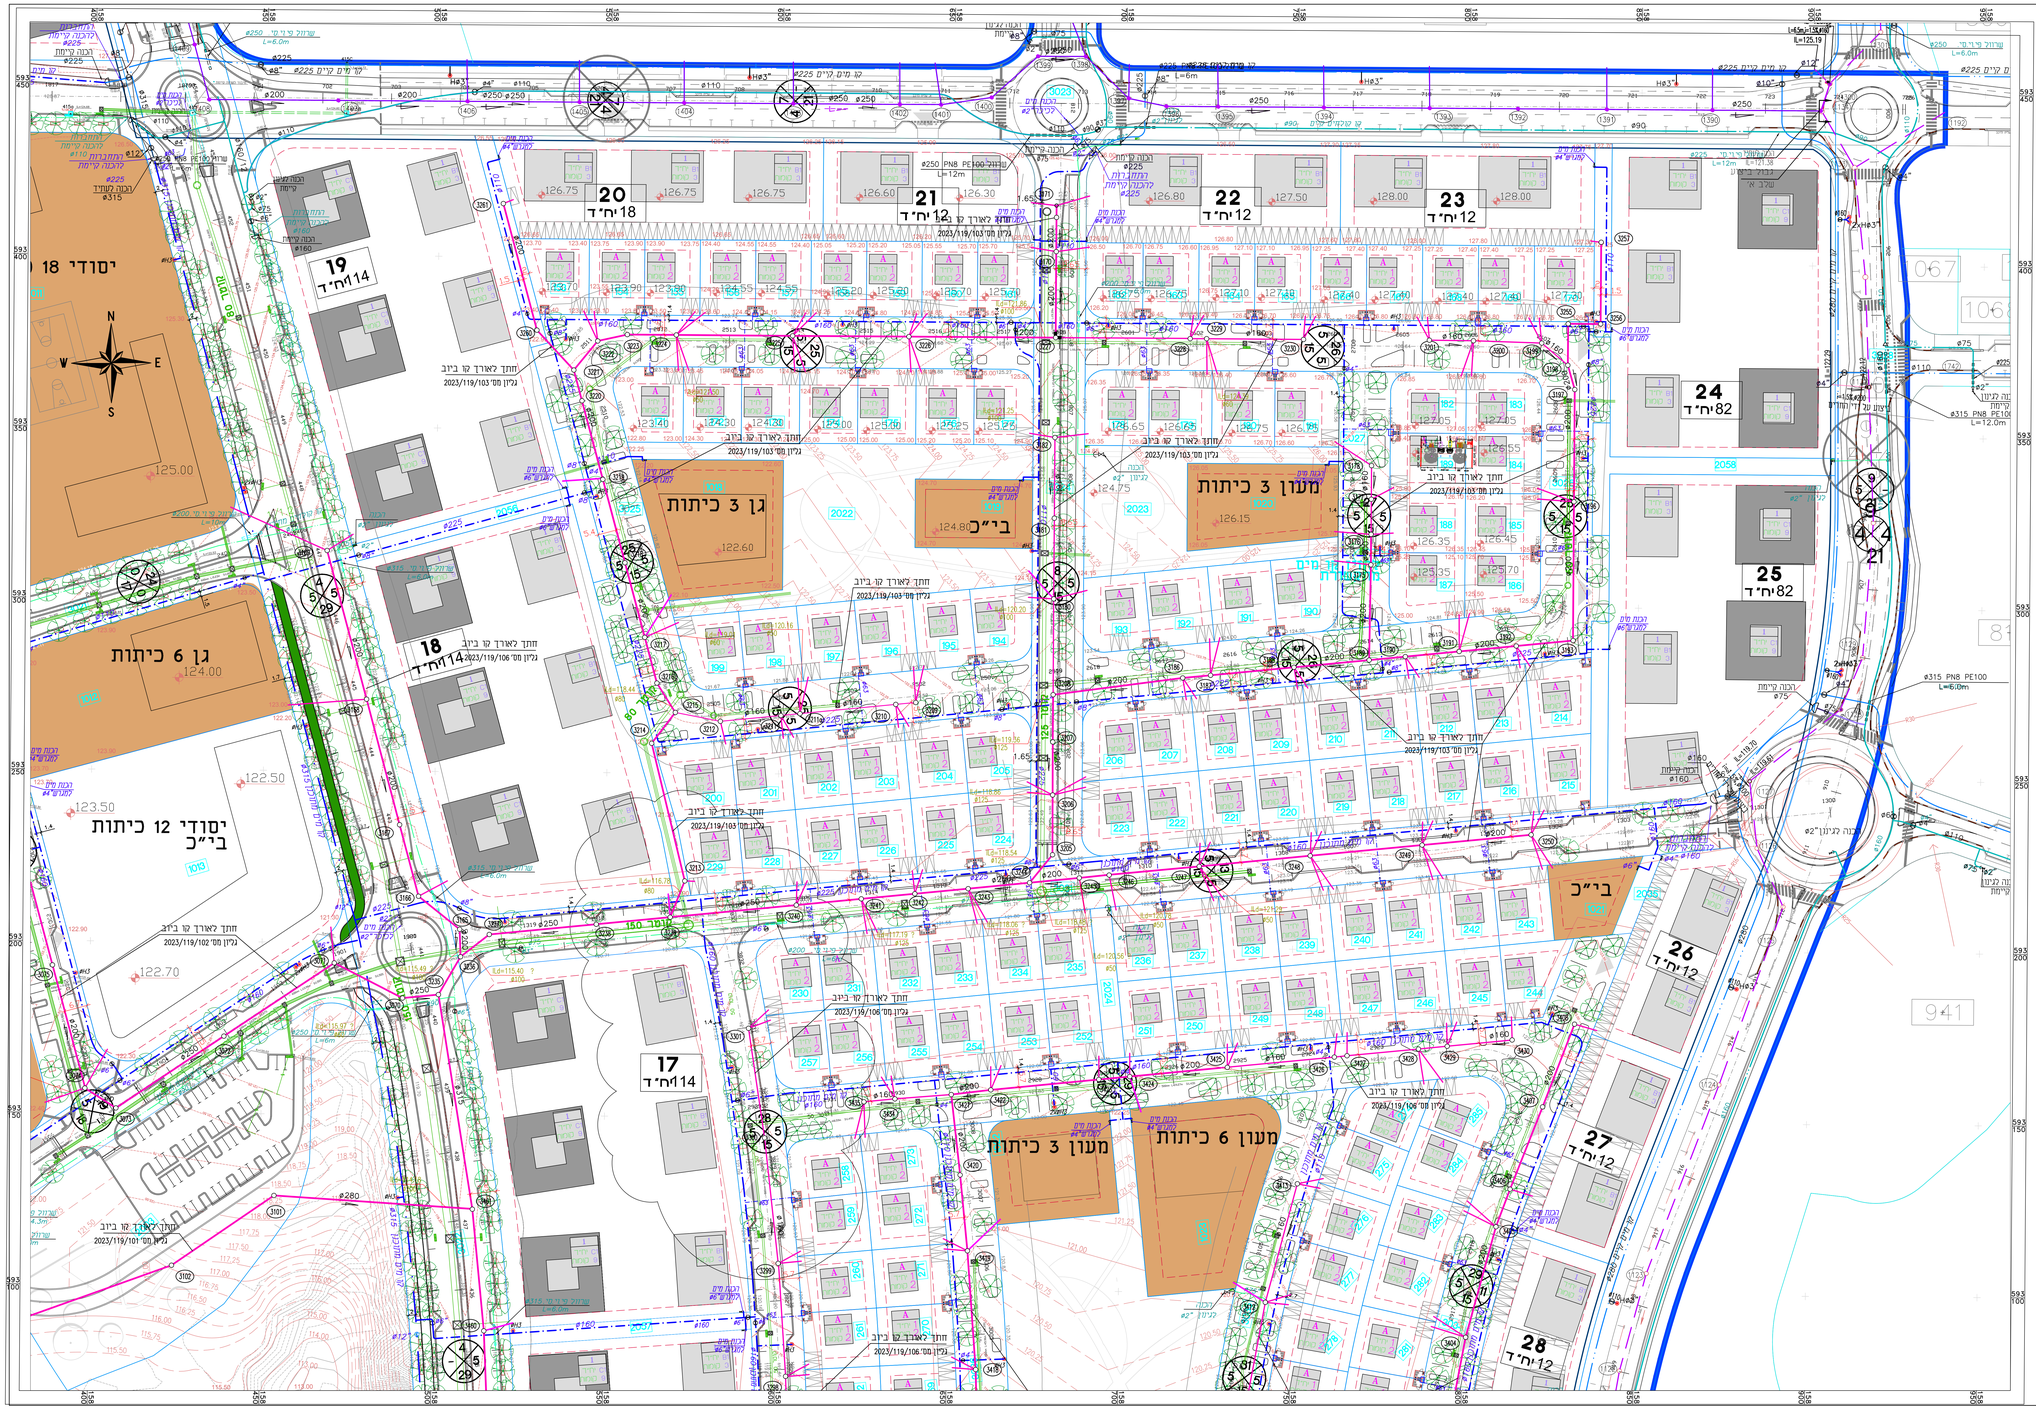

המבצע אחראי לבדיקות המידות

מס' מהדורה	תאריך	תשומה

תאריך	מס'	מהות העדכון	חתימה
-	-	-	-

שם מתכ'ן
תאג"ד 'מי אשקלון' ע"ריית נתיבות

שם עבודה
נתיבות, שכונות מעלות הנחל

שם הגיליון
מערכות מים, ביוב וקולחים להשקיה
תנוחה מס' 5

מס' הגיליון
2023/119/005

מס' מהדורה	קנה מידה	1:500
	תאריך	02.07.23
	עודכן לגיליון	910x1500

מוסקוביץ מיכאל מודגמים ויועצים
מ.ל/מגנ 08-6498649
Email: michmosk@gmail.com
רח' ניימלד 8, באר שבע 84831
מכון מיכאל מוסקוביץ
שרטט
אישור

אין לימדוד מהשרטוט

לביצוע	לאישור	למכרז	לעיון
תאריך	תאריך	02.07.23	תאריך

119-001-010.dwg