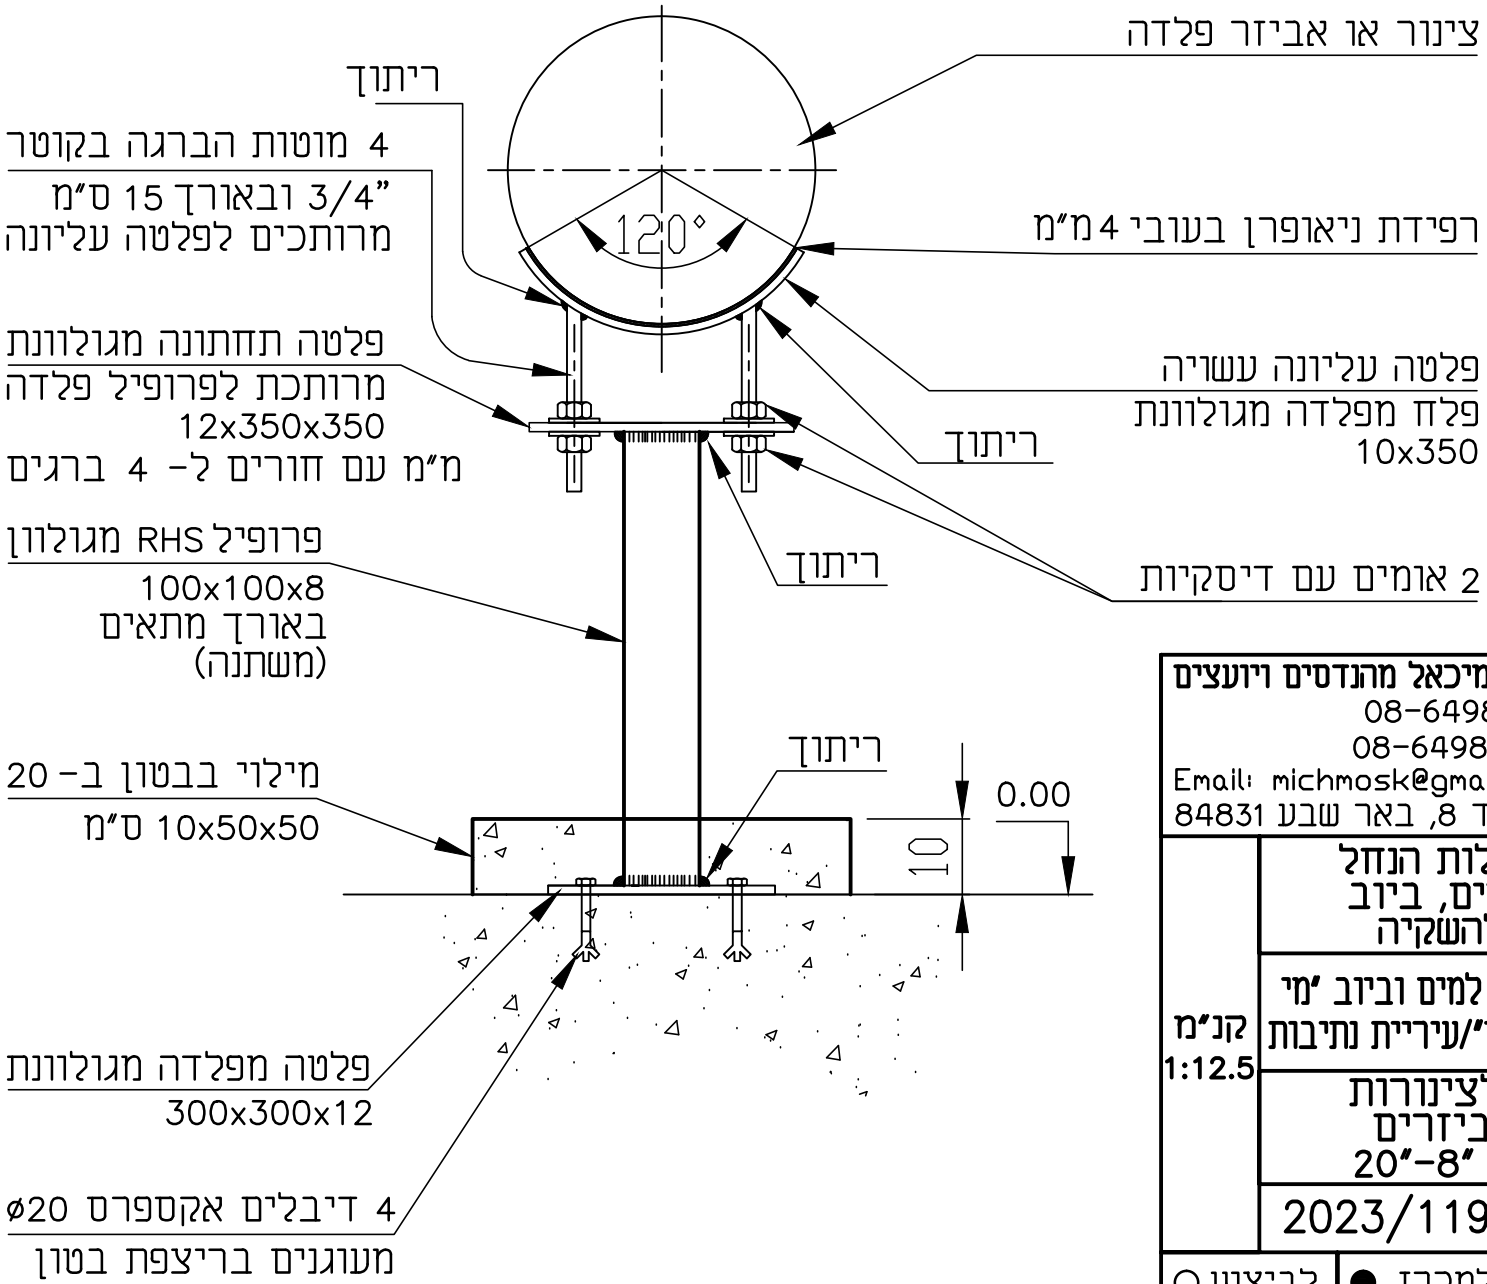

מוסקוביץ מיכאל מהנדסים ויועצים
טל' 08-6498649
פקס 08-6498649
Email: michmosk@gmail.com
רח' נויפלד 8, באר שבע 84831

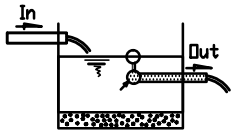

שם עבודה	שכונת מעלות הנחל מערכות מים, ביוב וקולחים להשקיה	קנ"מ 1:12.5
שם מזמין	תאגיד אזורי למים וביוב "מי אשקלון בע"מ"/עיריית נתיבות	
שם תוכנית	תמיכה לצינורות ו/או אביזרים בקוטר "8-"20	
מס' תוכנית	2023/119/S25a	

לעיון ○ תאריך	לאישור ○ תאריך	למכרז ● 28.05.23	לביצוע ○ תאריך