


הערות:

1. מיקום ההכנה ביחס לגבול פרצלציה לפי תכניות תנוחה או הוראות המהנדס.
2. קשת עליונה תותקן בכיוון כמסומן בתכניות תנוחה או לפי הוראות המהנדס.
3. פילר מים לפי פרט אדריכל נוף


הסתעפות EF עם יציאה $\phi 160$ במקרה של צינור פוליאתילן מצולב או הסתעפות מתאימה לסוג צינור ראשי

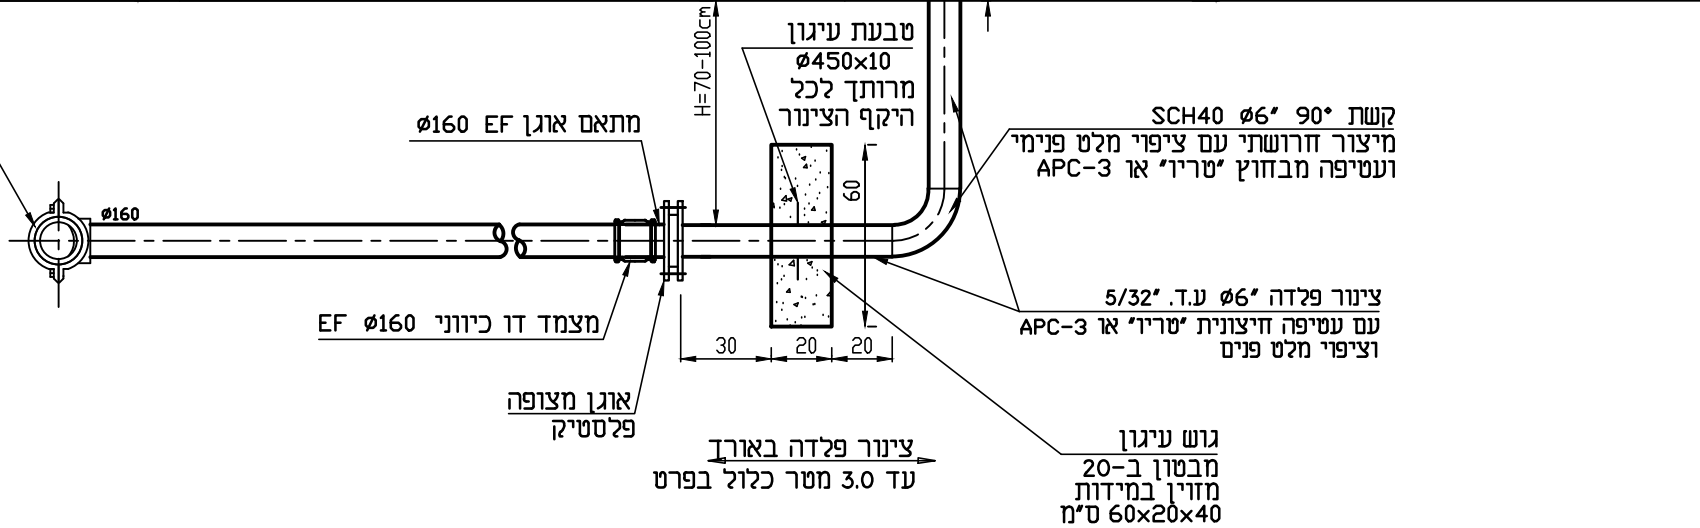

רשימת אביזרים וספחים:			
מס' תאור	יח'	כמות	
1. זווית 90° EF $\phi 160$ מק"ט 490600 פלסאון	יח'	2	
2. מתאם אוגן EF $\phi 160$	יח'	1	
3. אוגן מצופה פלסטיק $\phi 160 \times 4''$	יח'	1	
4. אוגן עיוור $\phi 6''$	יח'	1	

חתך א-א

הסתעפות EF עם יציאה $\phi 160$ במקרה של צינור פוליאתילן מצולב או הסתעפות מתאימה לסוג צינור ראשי

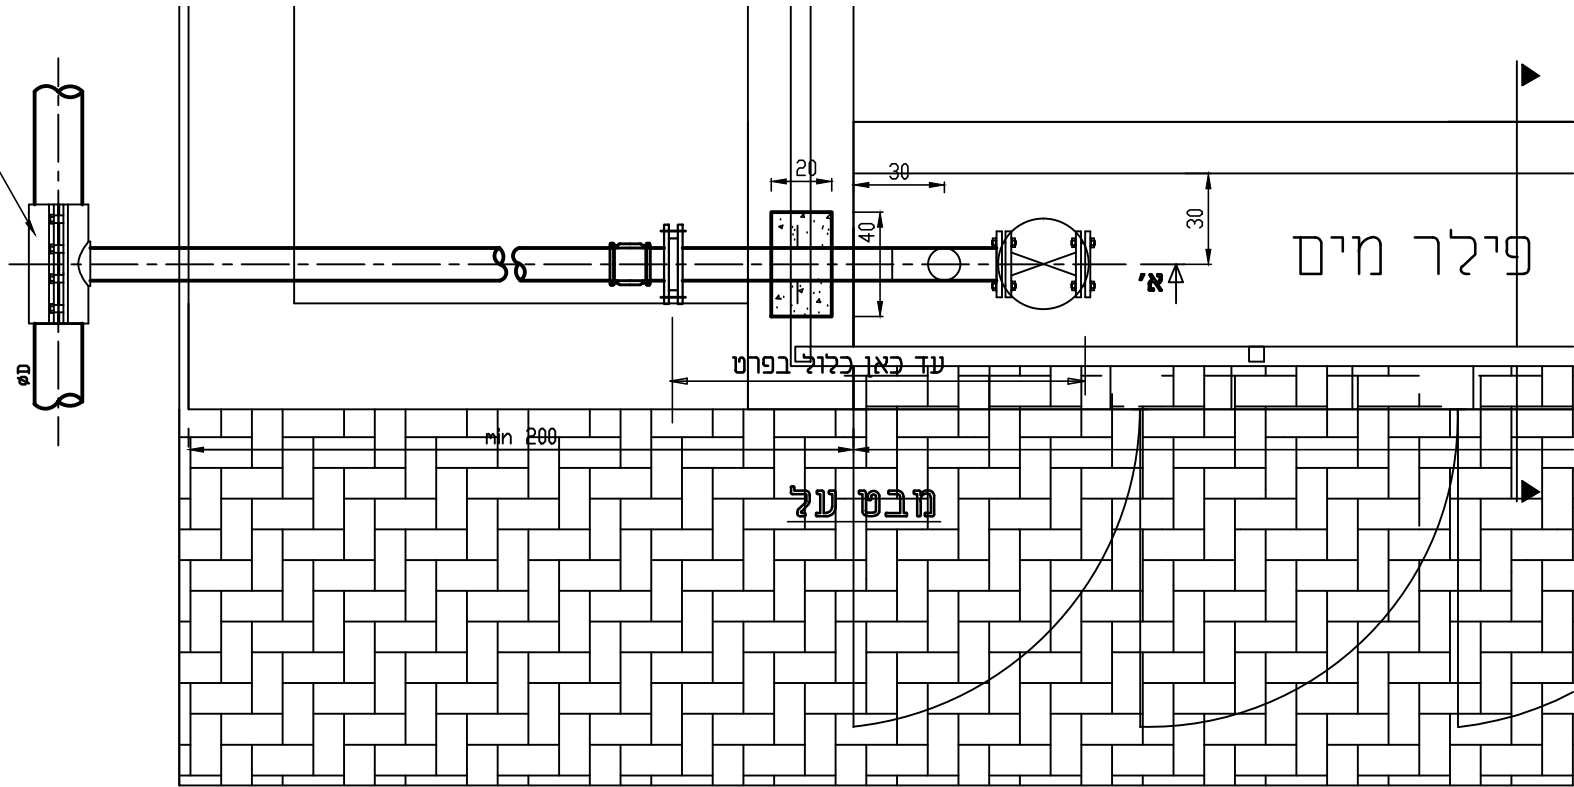

מוסקוביץ מיכאל מהנדסים ויועצים
 טל' 08-6498649
 פקס 08-6498649
 Email: michmosk@gmail.com
 רח' נויפלד 8, באר שבע 84831

In Out

קנ"מ 1:25	שם עבודה	שכונת מעלות הנחל מערכות מים, ביוב וקולחים להשקיה
	שם מזמין	תאגיד אזורי למים וביוב מי אשקלון בע"מ/עיריית נתיבות
	שם תוכנית	הכנה לחיבור מים בודד למגרש $\phi 6''$
	מס' תוכנית	2023/119/S9e

לעיון תאריך
 למכרז 28.05.23
 לאישור תאריך
 לביצוע תאריך