


מבט על

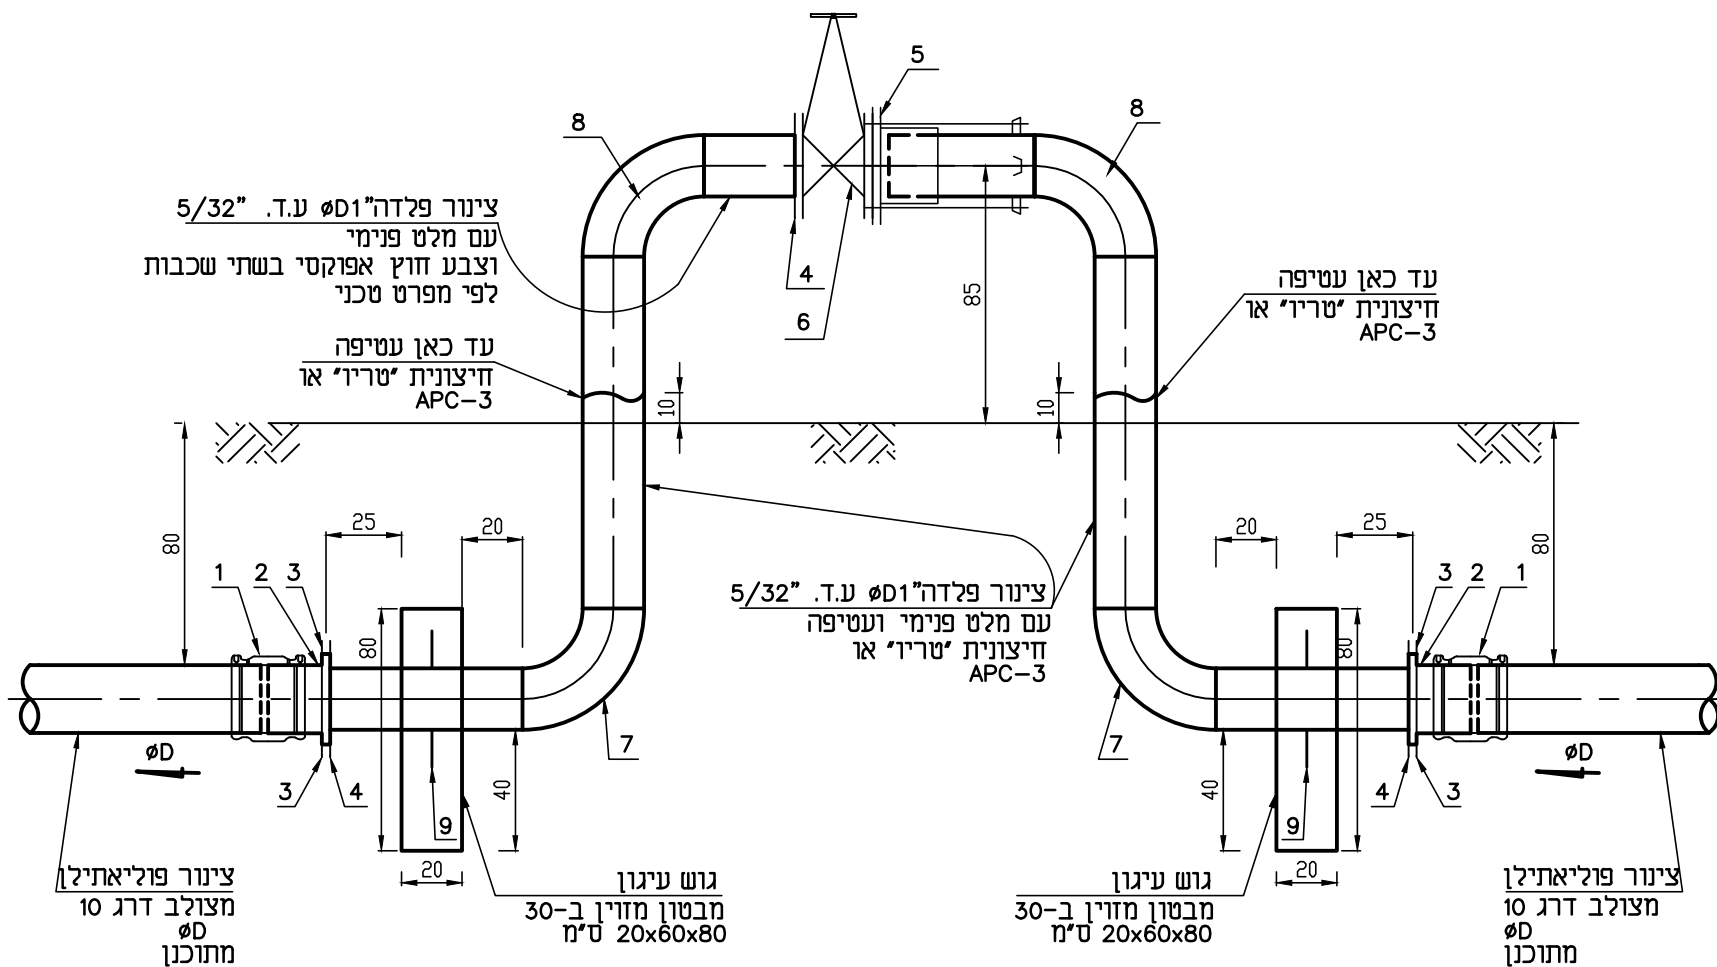

חתך 1-1

רשימת אביזרים וספודים:		
מס'	תאור	יח'
1.	מצמד דו כיווני לריתוך חשמלי ϕ פלסאון	יח'
2.	מתאם אוגן ϕ SDR11 EF פלסאון	יח'
3.	אוגן מצופה "1" ϕ PN16	יח'
4.	אוגן פלדה "1" ϕ PN16	יח'
5.	מחבר לאוגן 'מאוגן 2001' תוצרת קראוס מצופה רילסן "1" ϕ עם 4 מוטות עיגון "3/4" באורך 50 ס"מ ואזני אחיזה מתאימים ל'מאוגן 2001"	יח'
6.	מגוף טריז "1" מצופה רילסן עם ציר נירוסטה 316 תוצרת רפאל דגם TRS או ש.ע. מאושר	יח'
7.	קשת פלדה 90° ϕ SCH40 עם מלט פנימי ועטיפה חיצונית בסרטים מתכווצים	יח'
8.	קשת פלדה 90° ϕ SCH40 עם מלט פנימי וצבע חוץ אפוקסי בשתי שכבות	יח'
9.	טבעת עיגון ϕ 400x10 מ"מ מרותכת בכל ריקף הצינור	יח'

מוסקוביץ מיכאל מהנדסים ויעצים
 טל' 08-6498649
 פקס 08-6498649
 Email: michmosk@gmail.com
 רח' נויפלד 8, באר שבע 84831

שם עבודה	שכונת מעלות הנחל מערכות מים, ביוב וקולחים להשקיה
	שם מזמין
	תאגיד אזורי למים וביוב מי אשקלון בע"מ/עיריית נתיבות
	שם תוכנית
מס' תוכנית	2023/119/S7h4a

למכרז	לביצוע	לאישור	לעיון
●	○	○	○
28.05.23	תאריך	תאריך	תאריך