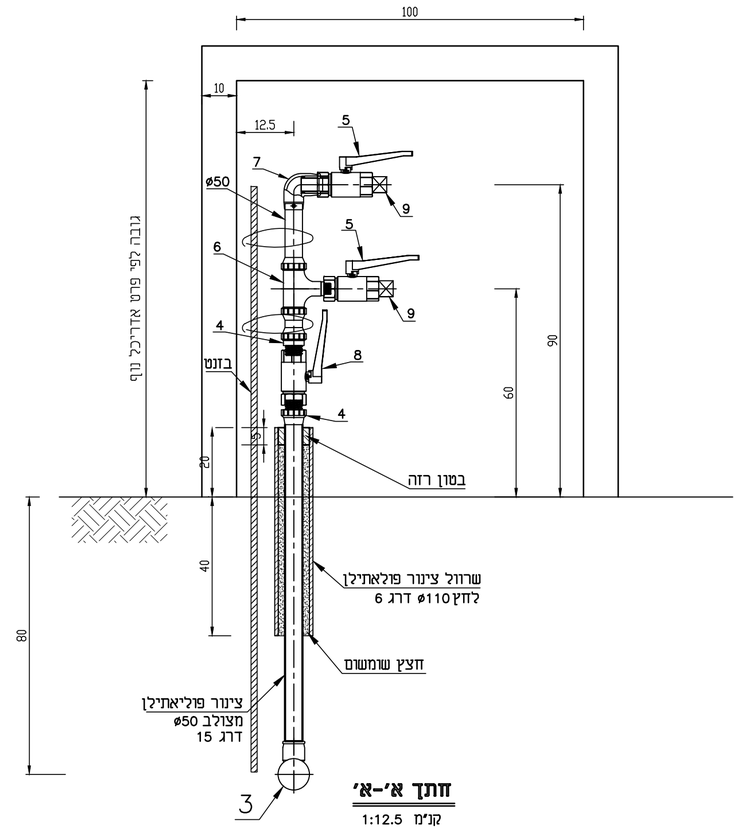


## חתך א'-א'

קנ"מ 1:12.5

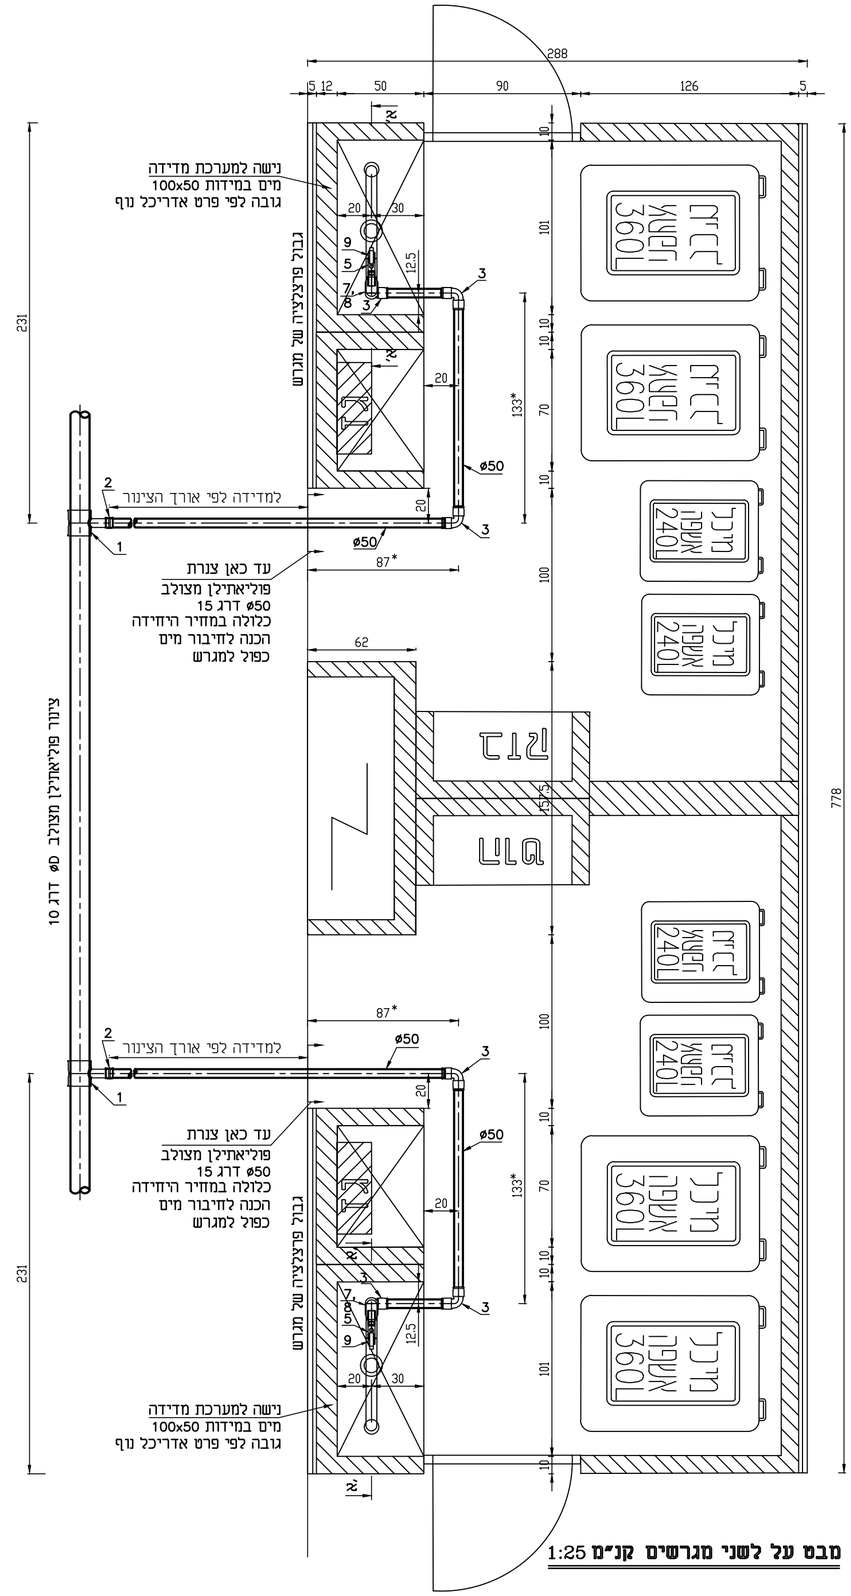


## מבט על לשני מגרשים קנ"מ 1:25

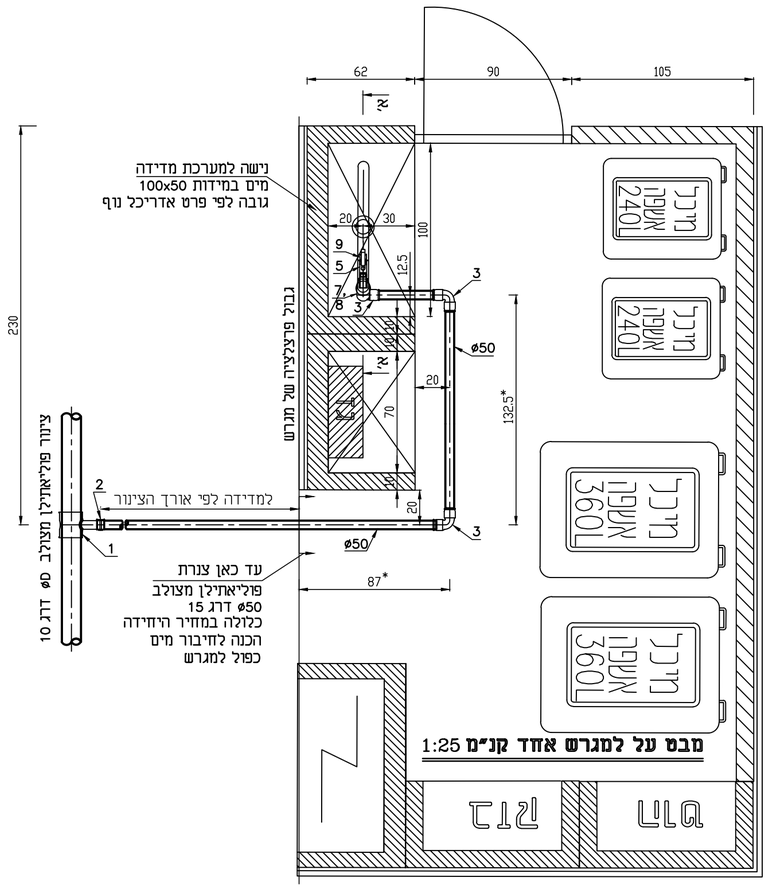


## מבט על למגרש אחד קנ"מ 1:25

| רשימת אביזרים וספחים: | | | |
|---|---|---|---|
| מס' | תאור | יח' | כמות |
| 1 | רוכב מסעף EF ø110x50 או ø160x50 מק"ט 495800 פלסאון | יח' | 3 |
| 2 | מצמד דו כיווני EF ø50 מק"ט 490100 פלסאון | יח' | 3 |
| 3 | זווית "90 EF ø50 מק"ט 490500 פלסאון | יח' | 9 |
| 4 | מצמד מברגה חיצונית פליז (מכאני) "1½ x ø50 מק"ט 077206 פלסאון | יח' | 6 |
| 5 | מגוף כדורי "1ø תוצרת "שגיב" או ש.ע. מחובר בהברגה ללחץ 16 אטמ' סדרה 200 עם ידית ארוכה | יח' | 6 |
| 6 | דו כיווני עם זקף ø50x1"x50 מק"ט 878106 פלסאון | יח' | 3 |
| 7 | זווית "90 - הברגה חיצונית פליז "1x ø50 מק"ט 492504 פלסאון | יח' | 3 |
| 8 | מגוף כדורי "1½ø תוצרת "שגיב" או ש.ע. מחובר בהברגה ללחץ 16 אטמ' סדרה 200 עם ידית ארוכה | יח' | 3 |
| 9 | פקק הברגה חיצונית "1ø | יח' | 6 |

הערות:
1. יש לבדוק את המידה* לפני הנחת הצינור.
2. מידה A לפי חתך תאום מערכות


מוסקוביץ מיכאל מהנדסים ויועצים
טל' 08-6498649
פקס 08-6498649
Email: michmosk@gmail.com
רח' נויפלד 8, באר שבע 84831


| | | |
|---|---|---|
| שם עבודה | שכונת מעלות הנחל מערכות מים, ביוב וקולחים להשקיה | קנ"מ 1:25, 1:12,5 |
| שם מזמין | תאגיד אזורי למים וביוב "מי אשקלון בע"מ"/עיריית נתיבות | |
| שם תוכנית | הכנה לחיבור מים כפול "1ø למגרש בעל שתי דירות | |
| מס' תוכנית | 2023/119/S9g | |

| | | | |
|---|---|---|---|
| לעיון ○ תאריך | לאישור ○ תאריך | למכרז ● 28.05.23 | לביצוע ○ תאריך |