


מבט על

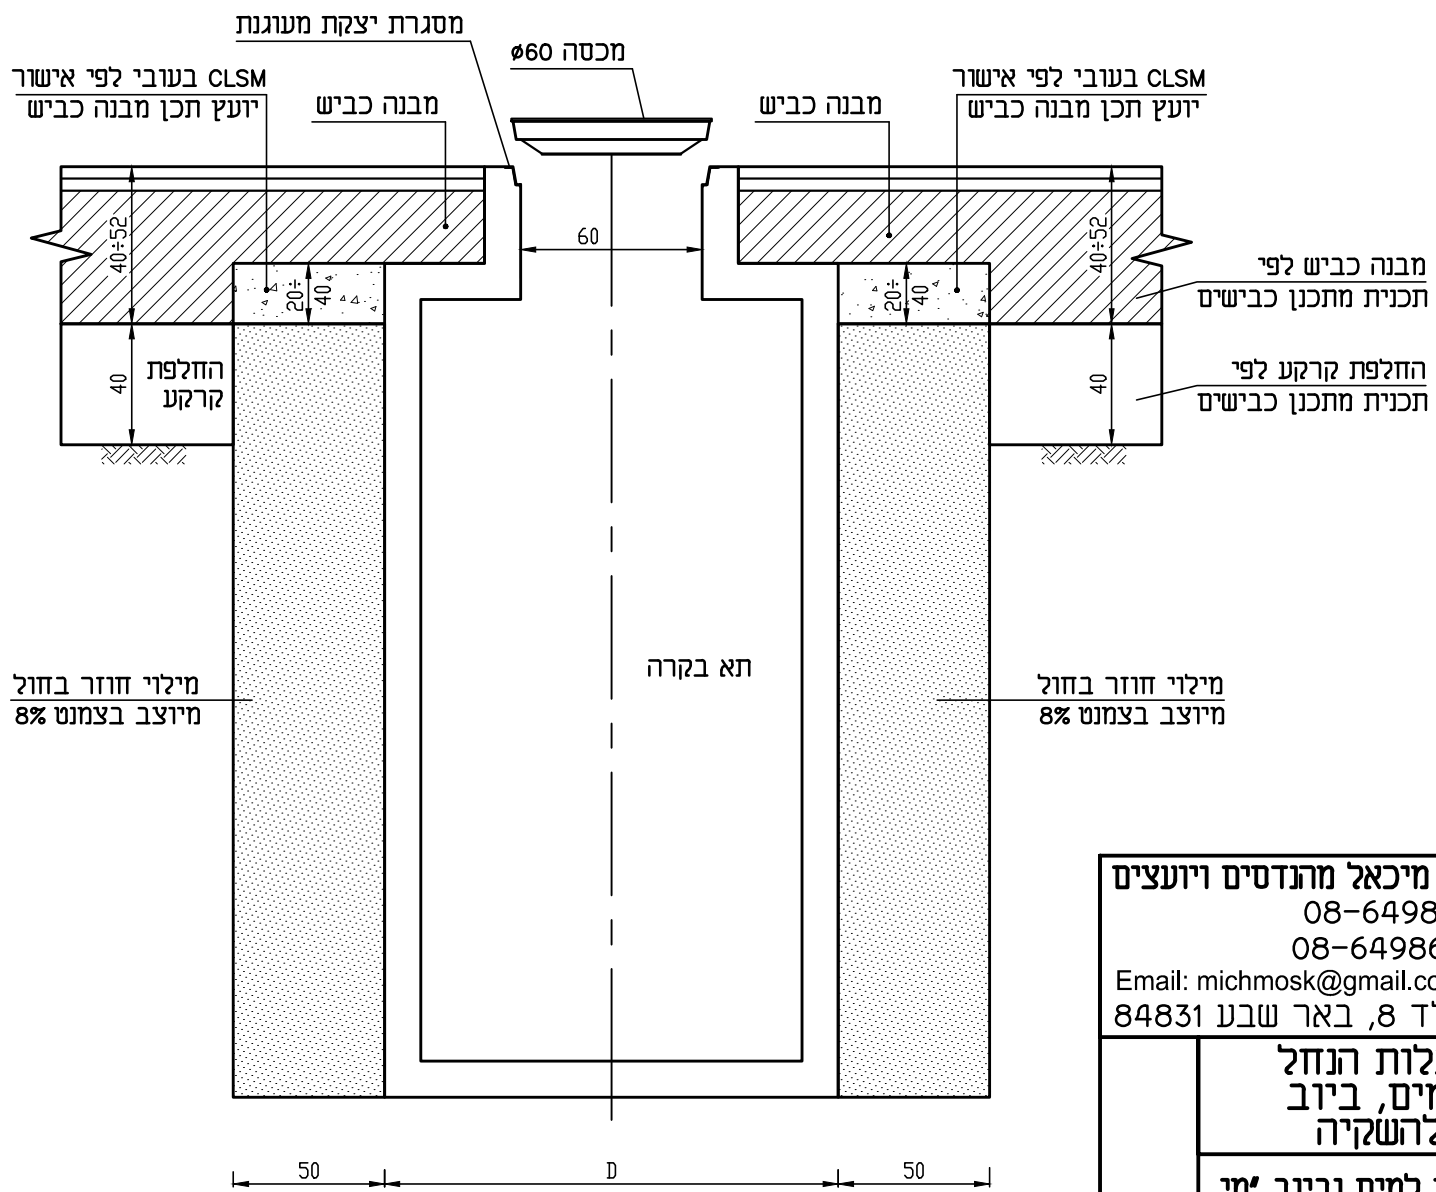

חתך א-א

מוסקוביץ מיכאל מהנדסים ויועצים טל' 08-6498649 פקס 08-6498649 Email: michmosk@gmail.com רח' נויפלד 8, באר שבע 84831			
ללא קנ"מ	שכונת מעלות הנחל מערכות מים, ביוב וקולחים להשקיה	שם עבודה	
	תאגיד אזורי למים וביוב מי אשקלון בע"מ/עיריית נתיבות	שם מזמין	
	מילוי חוזר מסביב לתא ביקורת בשטח כבישים ו/או מדרכות	שם תוכנית	
	2023/119/S3g1	מס' תוכנית	
<input type="radio"/> לביצוע תאריך	<input checked="" type="radio"/> למכרז 28.05.23	<input type="radio"/> לאישור תאריך	<input type="radio"/> לעיון תאריך