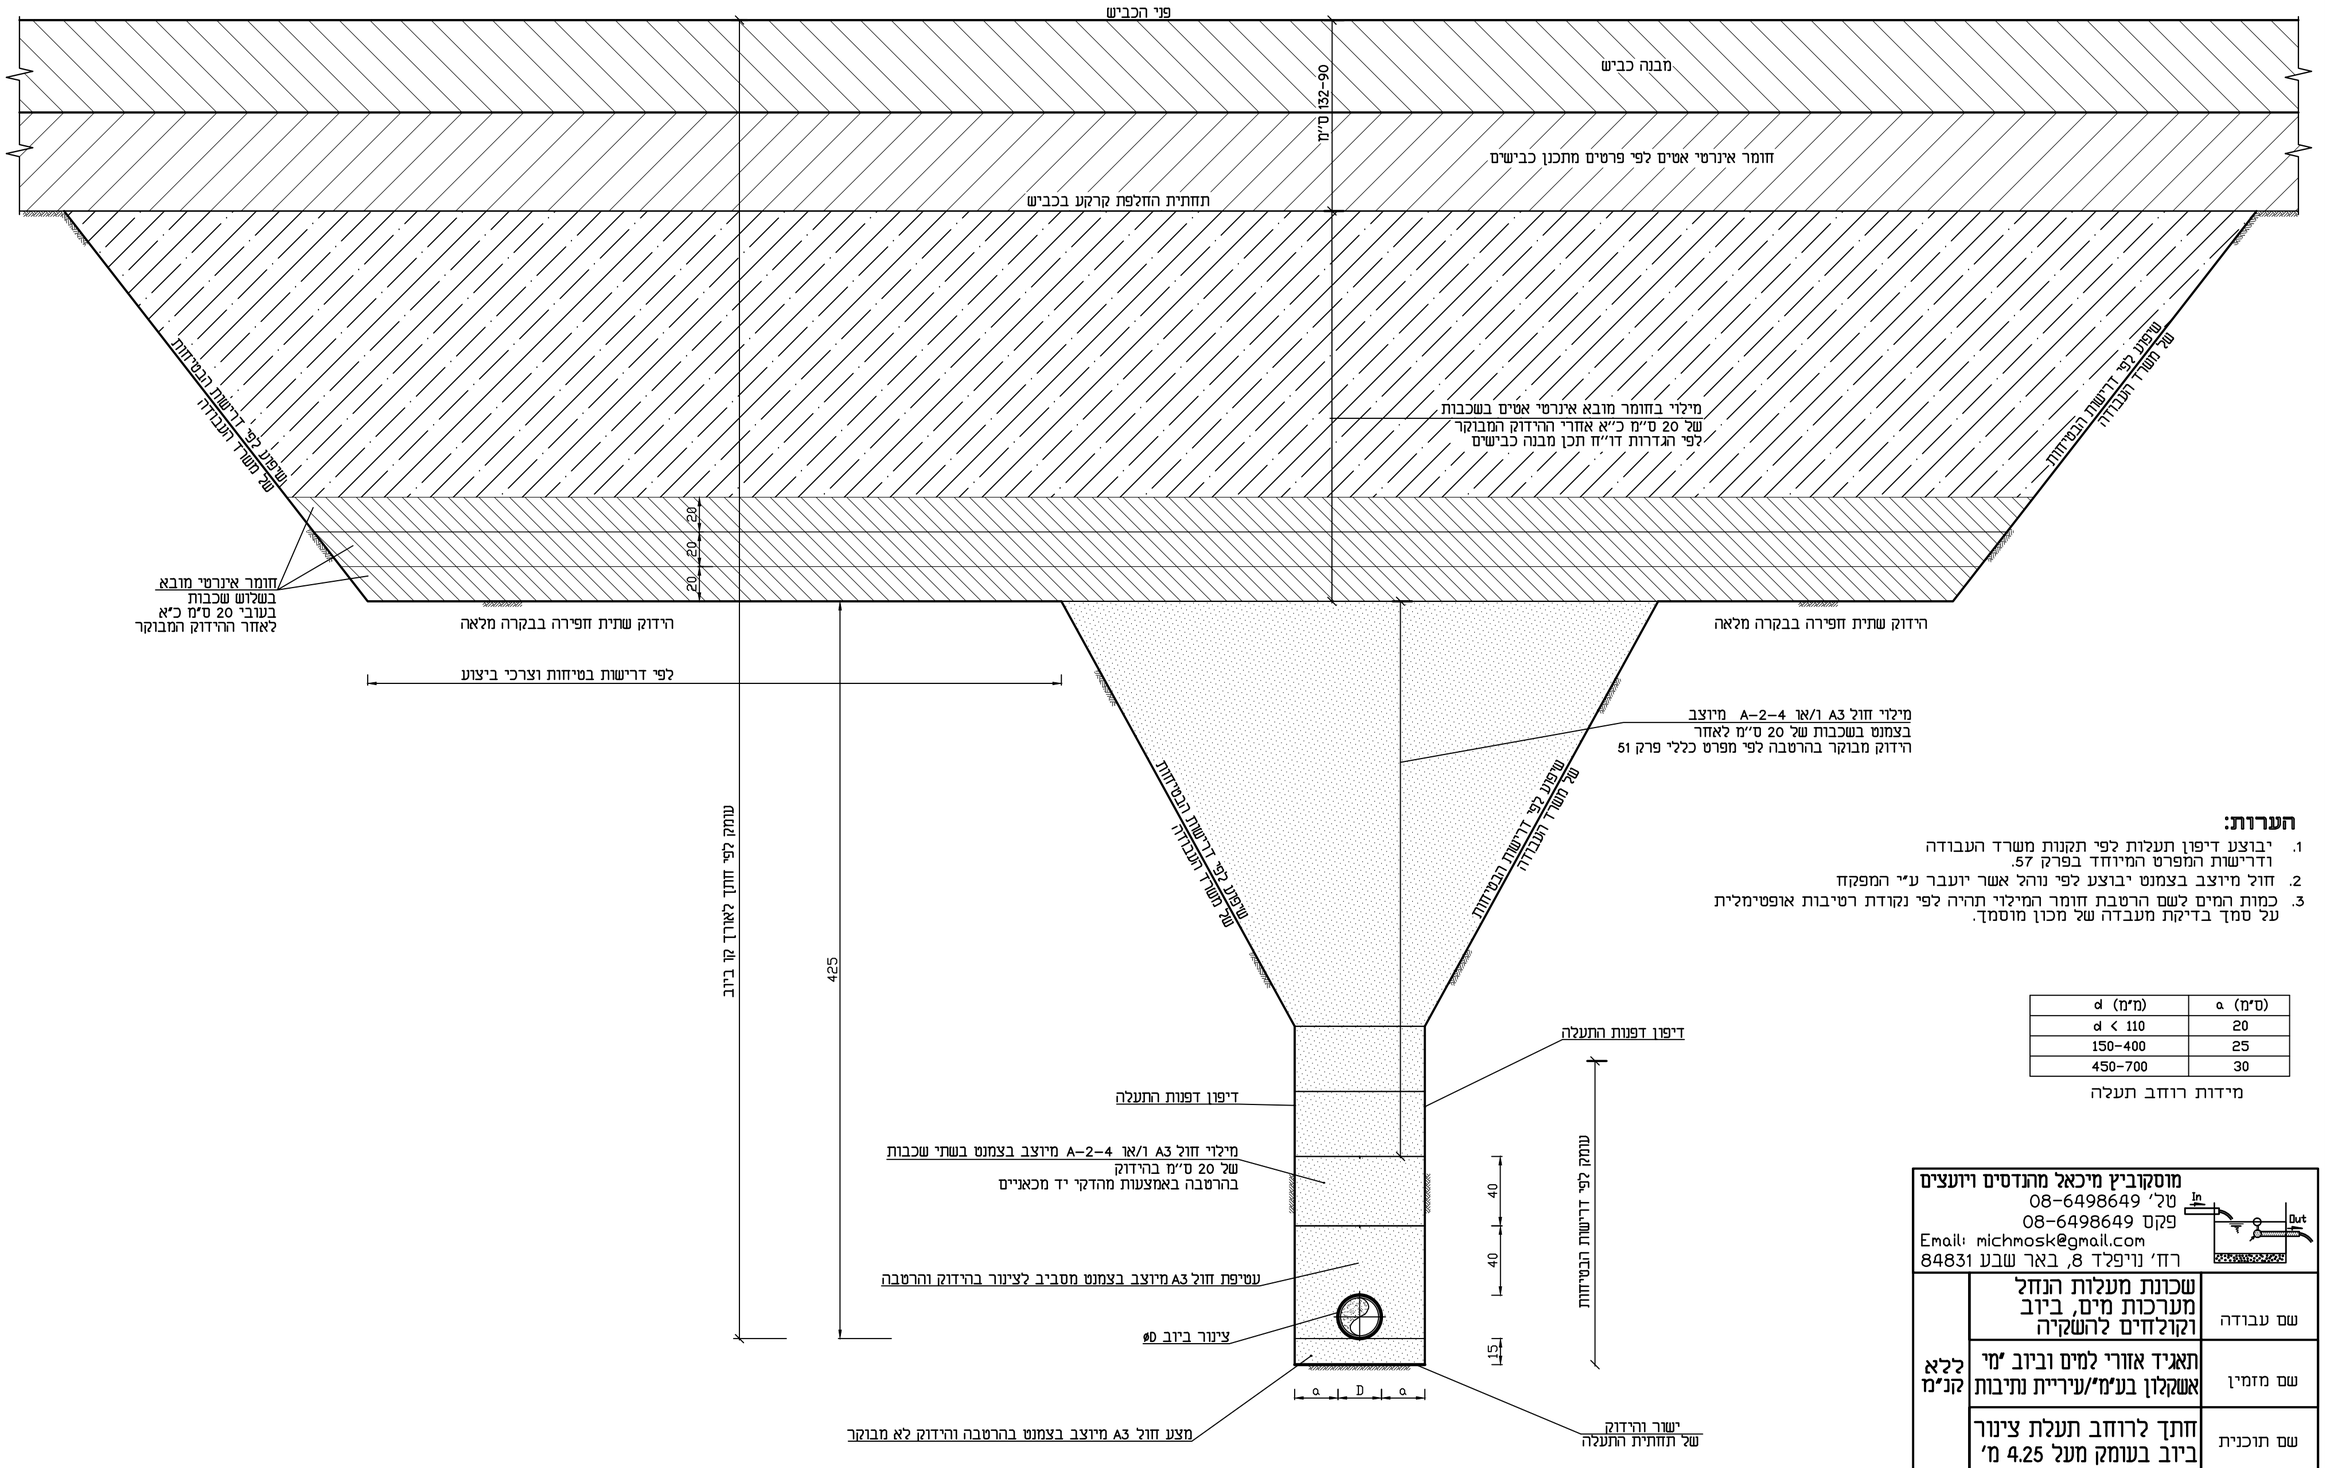

חתך לרוחב תעלה בכביש/שביל מתוכנן בעומק מעל 4.25 מ'

הערות:

1. יבוצע דיפון תעלות לפי תקנות משרד העבודה ודרישות המפרט המיוחד בפרק 57.
2. חול מיוצב בצמנט יבוצע לפי נוהל אשר יועבר ע"י המפקח
3. כמות המים לשם הרטבת חומר המילוי תהיה לפי נקודת רטיבות אופטימלית על סמך בדיקת מעבדה של מכון מוסמך.

d (מ"מ)	a (ס"מ)
d < 110	20
150-400	25
450-700	30

מידות רוחב תעלה

מוסקוביץ מיכאל מהנדסים ויועצים
טל' 08-6498649
פקס 08-6498649
Email: michmosk@gmail.com
רח' נויפלד 8, באר שבע 84831

שם עבודה	שכונת מעלות הנחל מערכות מים, ביוב וקולחים להשקיה	לא קנ"מ
שם מזמין	תאגיד אזורי למים וביוב "מי אשקלון בע"מ"/עיריית נתיבות	
שם תוכנית	חתך לרוחב תעלת צינור ביוב בעומק מעל 4.25 מ'	
מס' תוכנית	2023/119/S2f1	

לעיון ○ תאריך	לאישור ○ תאריך	למכרז ● 28.05.23	לביצוע ○ תאריך