תמונה	
אדיבה	
אדריכל מבנים	
מחוז	
יועץ בא	
יועץ אקוסטיקה	
מבנה/שטח	
יועץ בטיחות	
מאו"ל	

מקרא

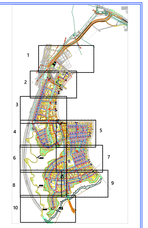

מקרא:

1.40	מפלס ומיקום החלל ביחס עם חלל
	הערות בשתיה בתיקון חדר מדרגות בחלק ב'
	מחיר תשלום לנ. בעמק 1.5m-
	כיסוי/גריגה מחדר מדרגות
	מחיר תשלום לנ. בעמק 0.8m-
	מחיר תשלום 1מר
	שרוול מפלגתי/אש קוטר 4"אינ
	שרוול מפלגתי/אש קוטר 2"אינ
	שוחת מעבר כבלים 400 עם מכסה מחוסן

מקרא:

	ציר יקום 4x400 עבור ציבור
	ציר יקום 2x400 עבור ציבור המגורים
	שרול מפלגתי קוטר 4"אינ/2"אינ מיקום עבור
	שוחת מעבר כבלים 400 עם מכסה מחוסן עבור חשמל
	שוחת מעבר כבלים 400 עם מכסה מחוסן עבור בזק
	ציר יקום 4x400 עבור ציבור פרטי
	ציר יקום 2x400 עבור ציבור המגורים
	שרול מפלגתי קוטר 4"אינ מים שבע
	חלב יבמי
	חלב יבמי ציר מרכז מרכז אגמ

עידכונים

מס' עדכון	תיאור השינוי	תאריך
01	עדכון	26.06.23
02	עדכון נתונים	28.08.23
03		
04		
05		
06		
07		

אריאל מלכה מהנדסים בע"מ
יועצי תכנון ופיקוח מערכות חשמל
E-mail: ariel@arielmalka1.com
Fax : 09-7661394 | Tel : 077-9300818 ; 050-8334399
אתר: www.arielmalka1.com

לביצוע: ☒ למכרז: ☐ לעיון: ☐

תאריך: 30.01.2023

שרטט: אוכלה | תכנן: אריאל | ביקר: אריאל

שם הפרויקט: **מעלות הנחל-נתיבות** 826/2

תוכן הגיליון: **תכנית חשמל ותקשורת גיליון 10** מס' תוכנית: 011

מהדורה: 2 | גיליון מס': 1 | קנ"מ: 1:500
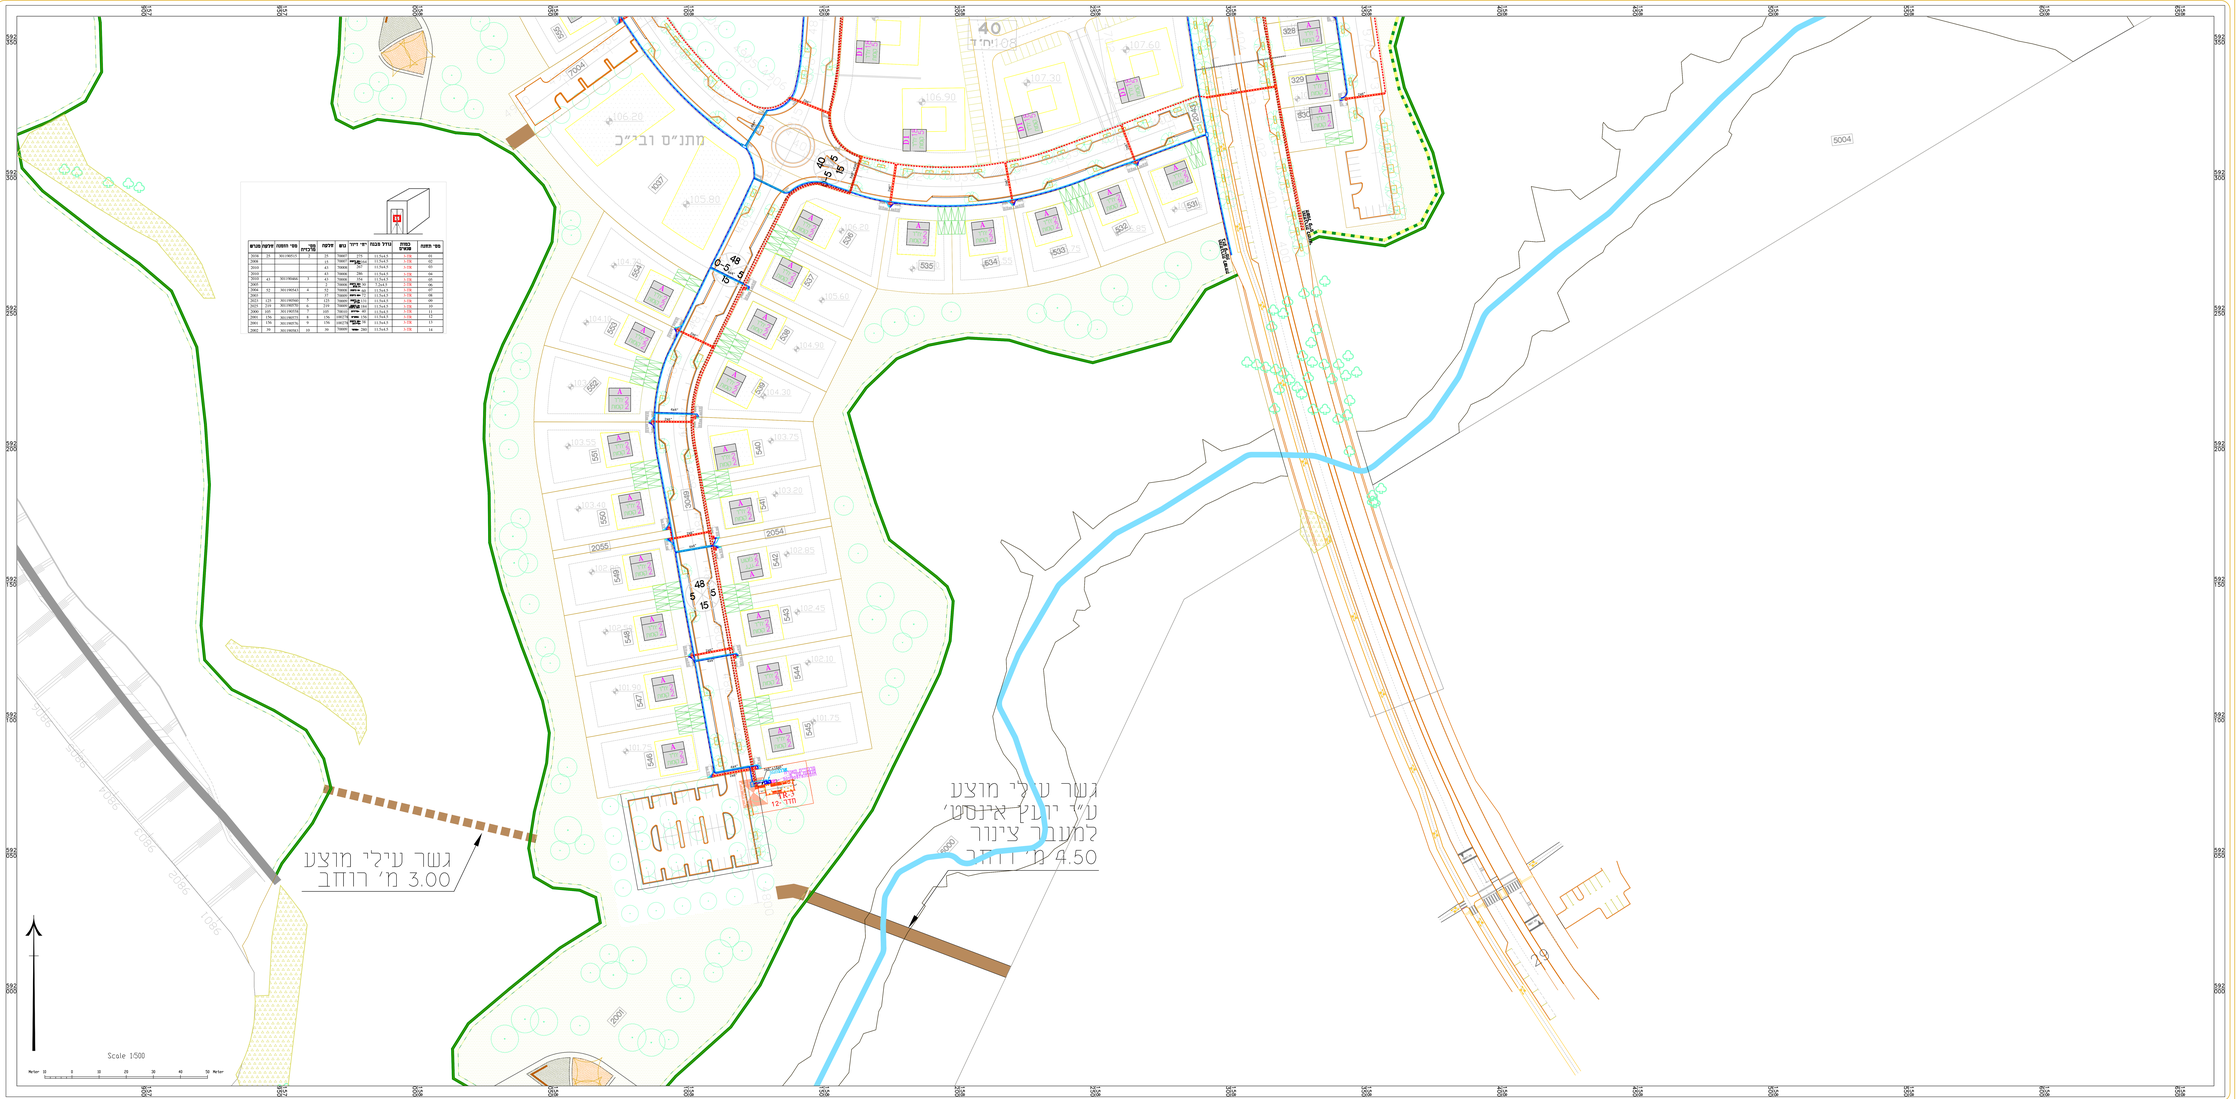
© כל הזכויות שמורות לאריאל מלכה מהנדסים בע"מ אין לשכפל ללא אישור בכתב