תמונה		
		אדריכל
		אדריכל נופ
		מתמ'
		יועץ בט.
		יועץ אלקטרומכני
		קונסולטנט
		יועץ בטיחות
		מודד

מקרא

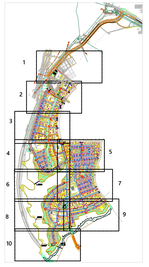

מקרא:

1.01	מבנה מגורים ומרכז הדרך בחאום עם חלל (רשומה בשמות בנוסף מדרגה ברחוב ו מ'
	חתוך חשמל מת. בעמוק 1.5m-
	כיסוי/גיבאי מחדר מדף
	חתוך חשמל מת. בעמוק 0.8m-
	חתוך חשמל 2m
	שרוול פלסטי PVC קוטר "3x4
	שרוול מבטון PVC קוטר "3x4
	שוחת מבנה בכלים 400 עם מכסה מחוסן
	גליל חשמל ראשי

מקרא:

	ציר יקו 4x160 עבור קו ביוב
	ציר יקו 3x90 עבור קו ביוב למגרשים
	שרוול מרשיר PVC קוטר "4x4/2x4 מלא עבר
	שוחת מבנה בכלים 400 עם מכסה מחוסן עבור דוח
	שוחת מבנה בכלים 400 עם מכסה מחוסן עבור בוק
	ציר יקו 4x160 עבור צמר צרור
	ציר יקו 3x90 עבור צמר למגרשים
	שרוול מרשיר PVC קוטר "4x4. מלא עבר
	חלא ביוב
	חלא ביוב ציאר מאוזן אבא

עידכונים

שינוי מס'	תיאור השינוי	תאריך
.01	עדכון	06.09.23
.02	עדכון למ"ר	28.09.23
.03		
.04		
.05		
.06		
.07		

אריאל מלכה מהנדסים בע"מ
יישוב, תכנון ופיקוח מערכות תשתיות
E-mail: ariel@arielmalka1.com
Fax : 09-7661394 | Tel : 077-9300818 ; 050-8334399
אתר: www.arielmalka1.com

לעיון: ☐ למכר: ☒ לביצוע: ☐

תאריך: 30.01.2023
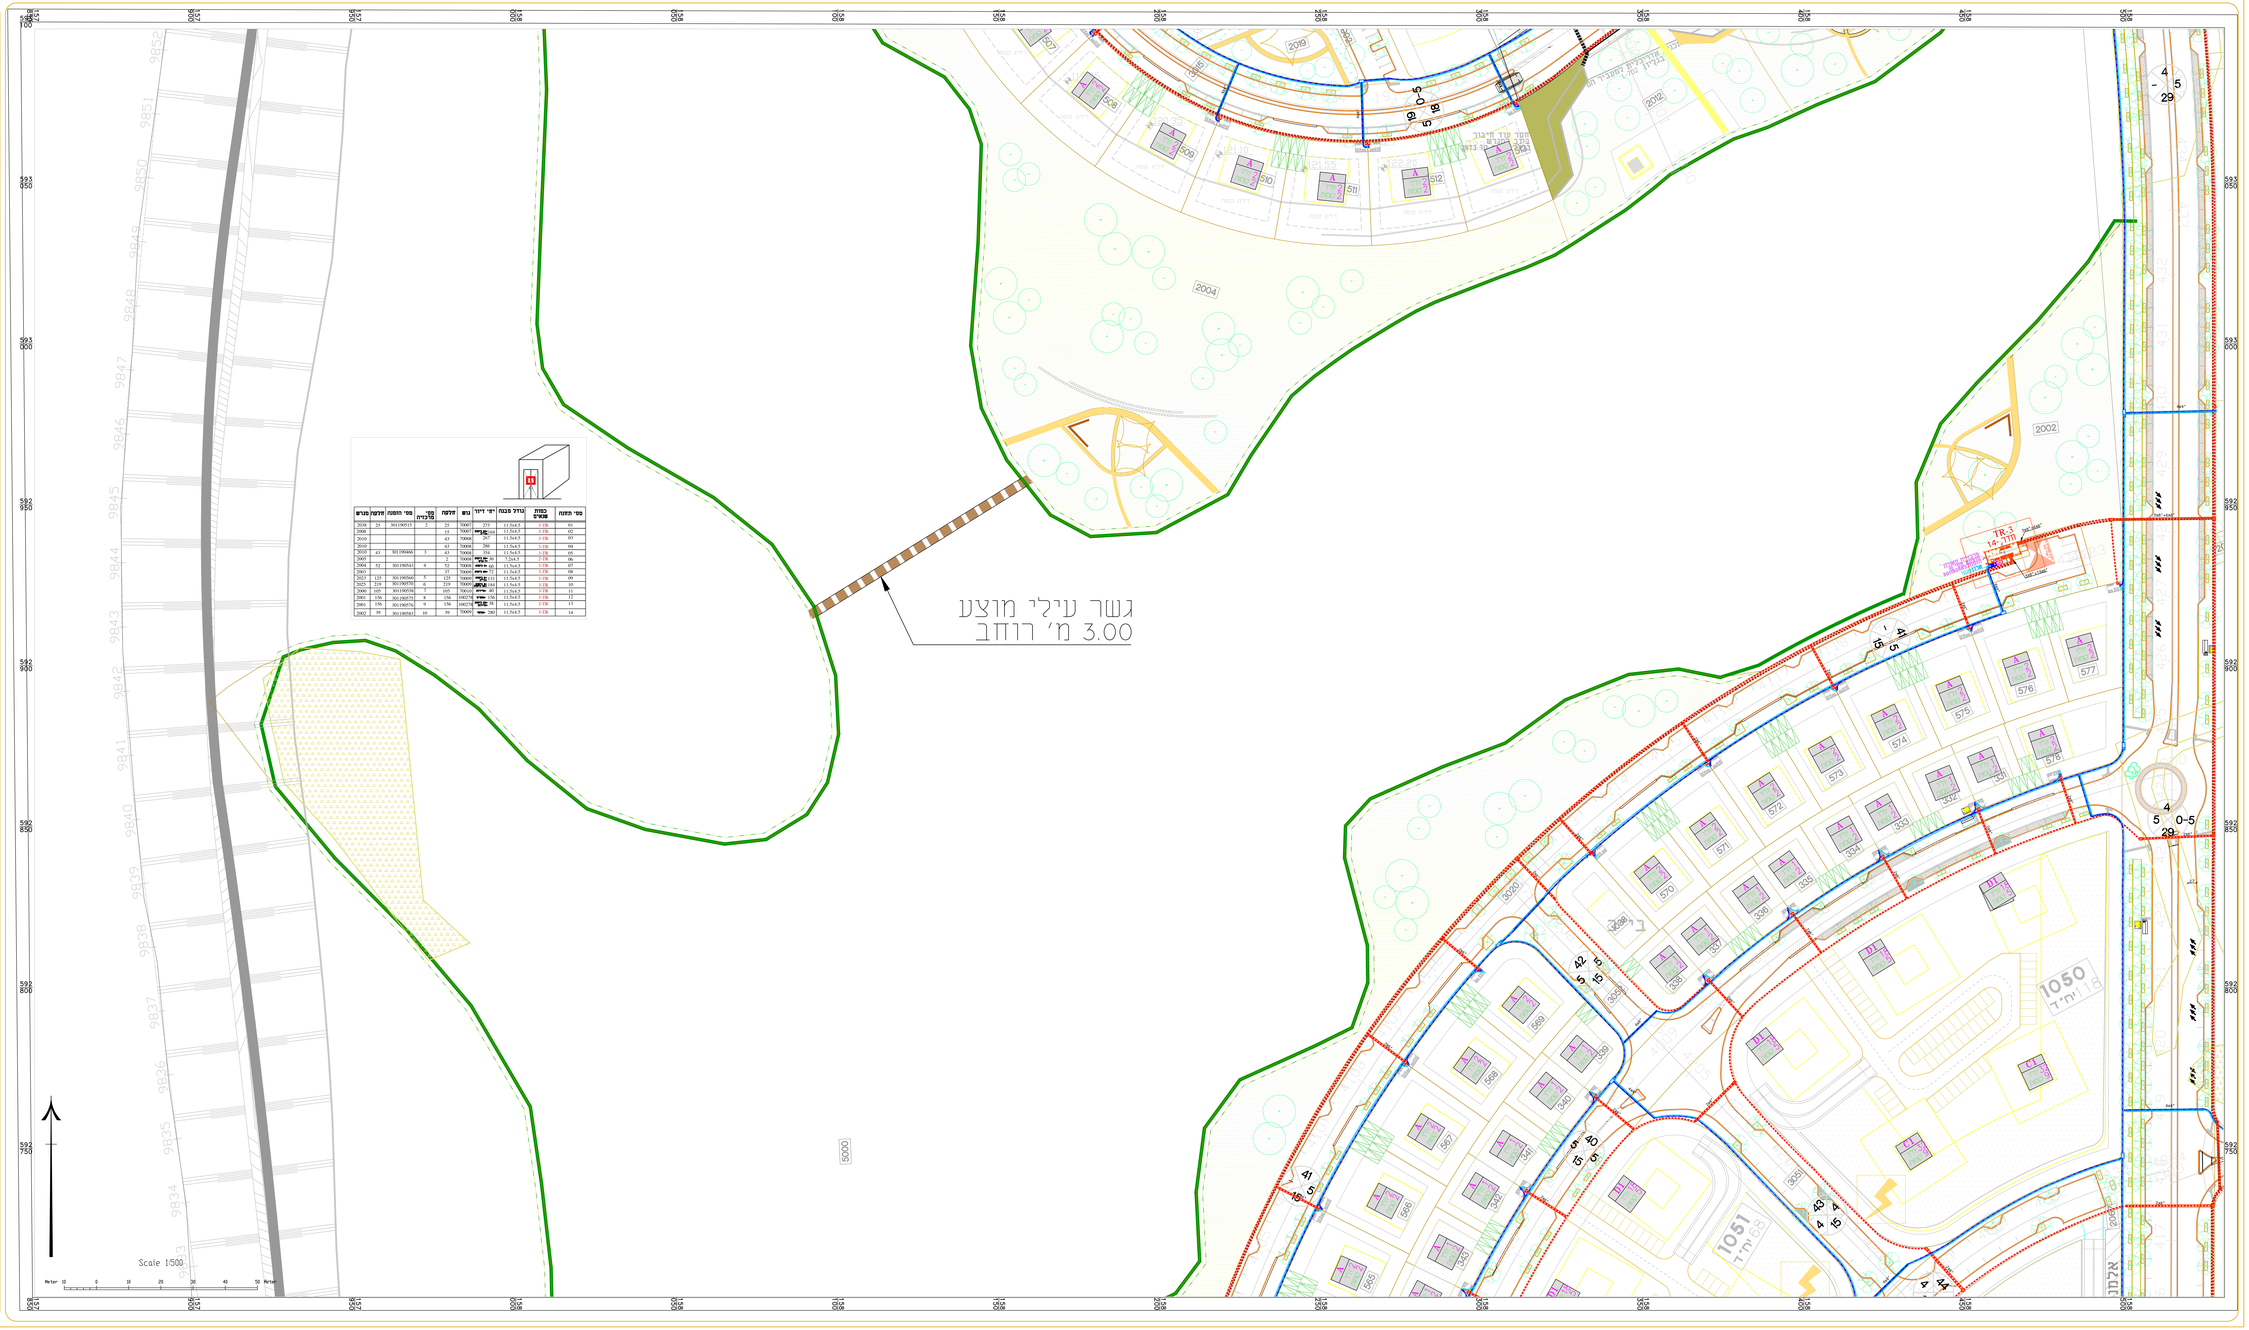
שרטט: אולגה	תכנן: אריאל	ביקר: אריאל
פרויקט מס: 826/2	שם הפרויקט: **מעלות התחל-נתיבות**
תוכנית מס: 007	תוכן הגיליון: **תכנית חשמל ותקשורת גיליון 6**
מהדורה: 2	גיליון מס': 1	קנ"מ: 1:500