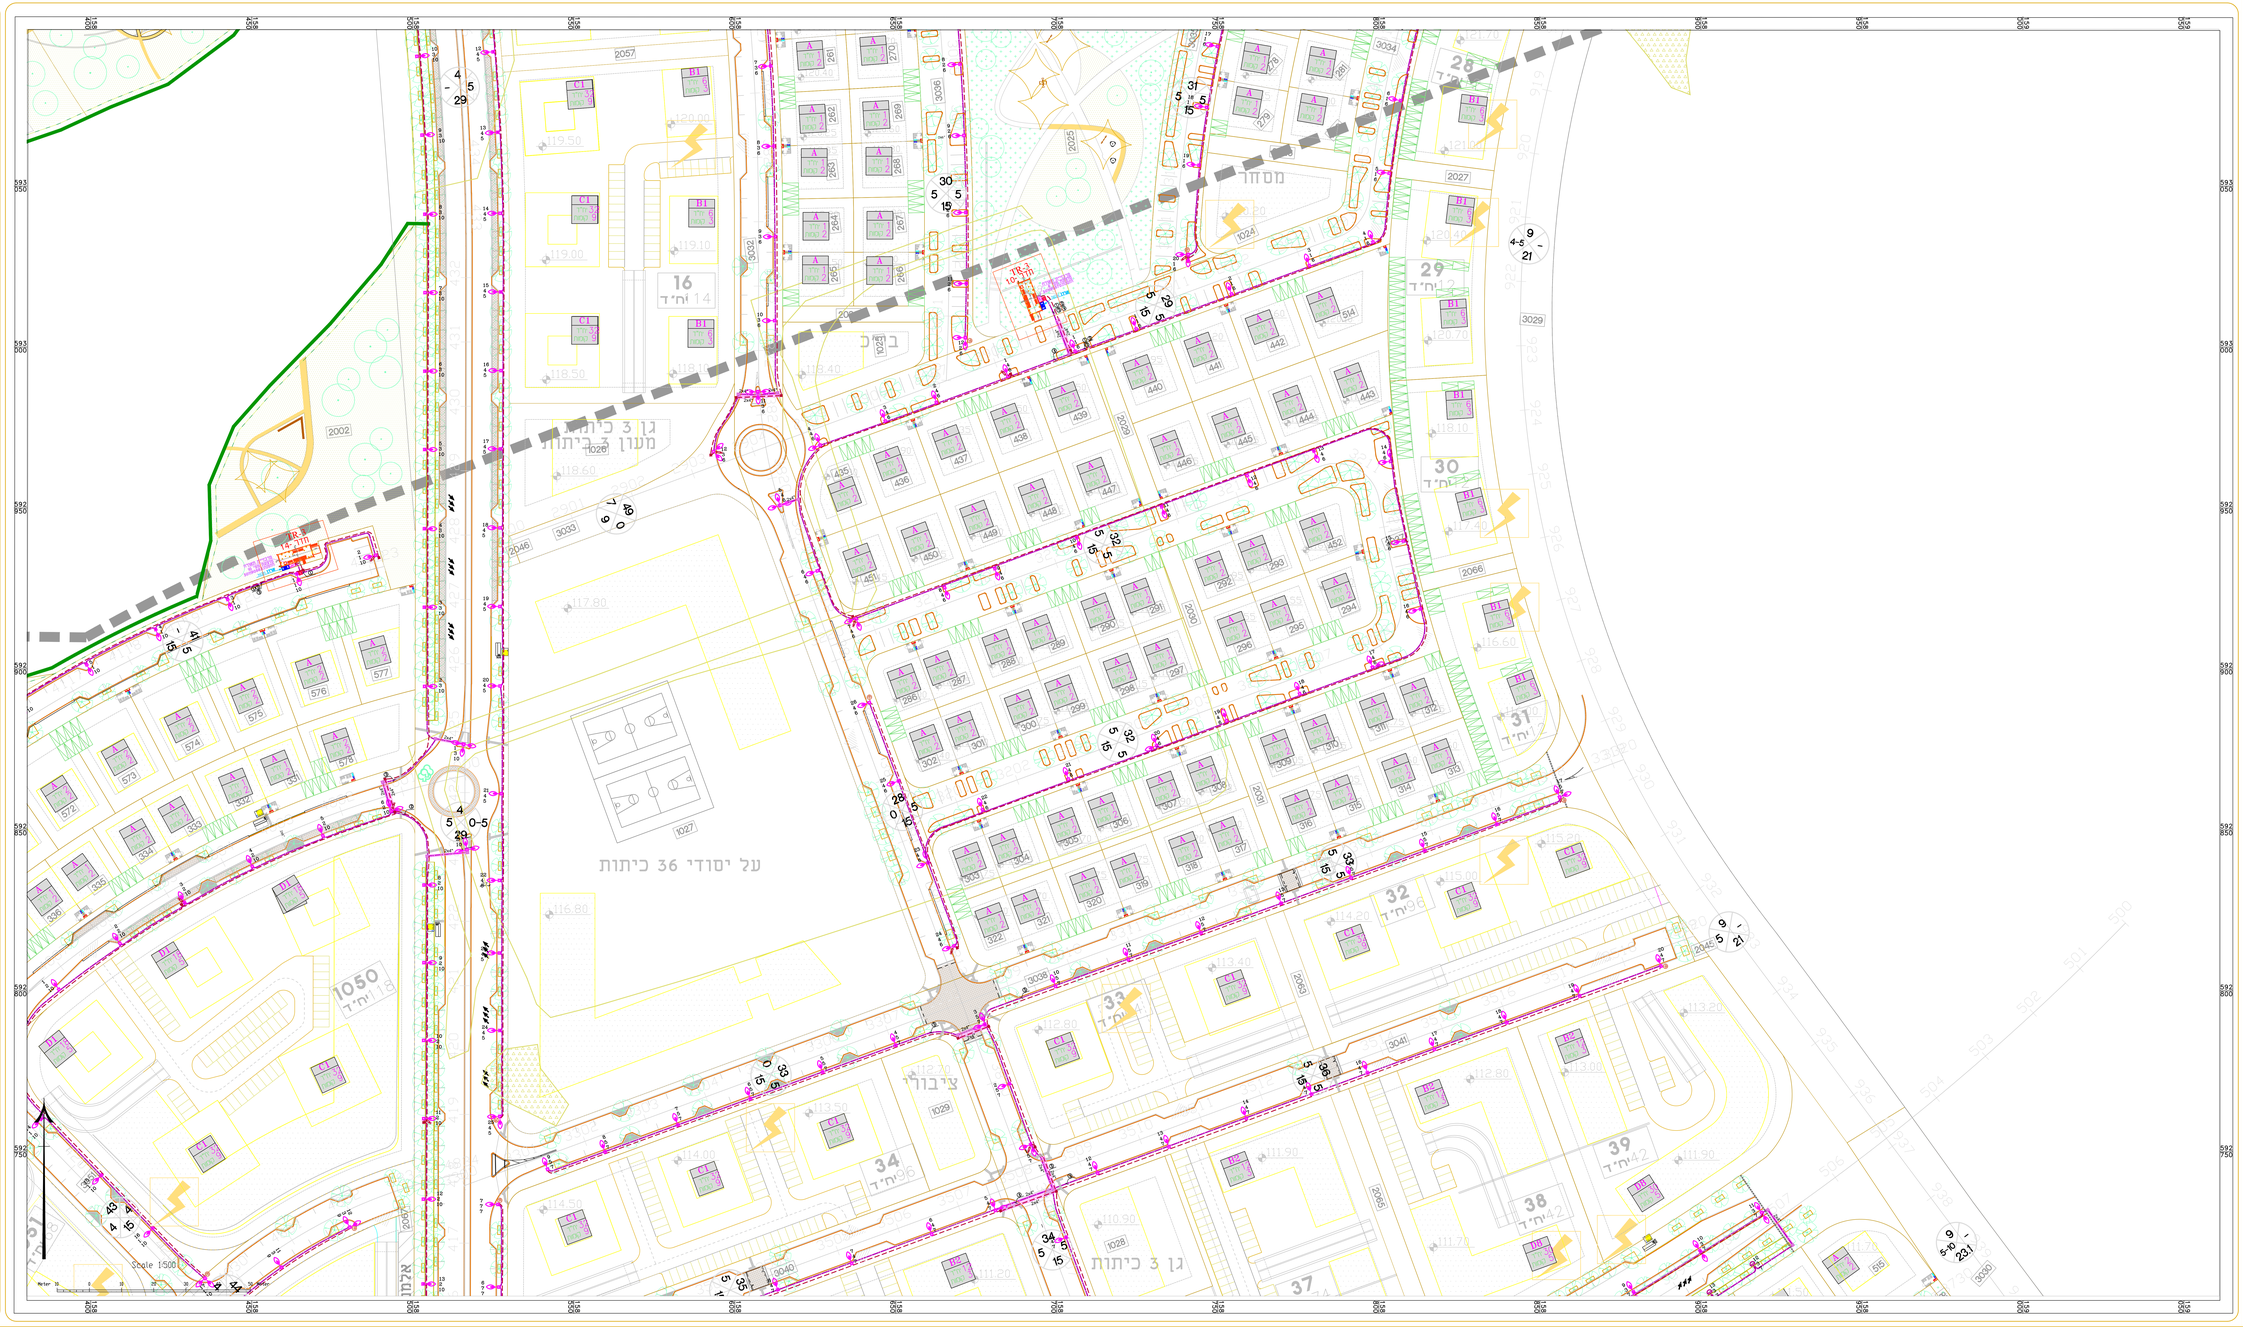

תפוצה		
אדריכל		
אדריכל נוף		
מתכנן		
יועץ בט"ש		
יועץ אקוסטיקה		
קונסטרוקטור		
יועצ בניהות		
מעבדנט		

מקרא

מס' טבלה	מספר חלקה	מספר מגרש	מספר מגרש
1	2	301198515	2058
2			2059
3			2060
4	43	301198666	2061
5	55	301198543	2062
6	125	301198560	2063
7	219	301198578	2064
8	185	301198758	2065
9	176	301198575	2066
10	176	301198576	2067
11	39	301198583	2068

מקרא:

- עמוד תאורה עיל מ מ מפילה מעוגן בת דנאוואיון
- עמוד תאורה עיל מ מ מפילה מעוגן בת דנאוואיון
- עמוד תאורה עיל מ מ מפילה מעוגן בת דנאוואיון
- עמוד תאורה עיל מ מ מפילה מעוגן בת דנאוואיון משולב עם דת בגובה 5 מ'
- כבל חח קרקעי 4x95+1x50+4Y5-4Y5 XQ07-5x04
- משוך בצינור פוליאתי קוטר 75 מ"מ
- 1x50 שחול בקטנה
- (נתיב"ל מתלי נחושת 35 מ"מ
- בתעלה עומק 0.5 מ' מרחק פנים מימין מרחק
- כבל חח קרקעי עבור מתמלמל 3x04
- פחות מעבר כבלים PVC קוטר 2x4" מים עובי דופן 3.5 מ"מ לפחות ב' יציאה עם מכסה מתכת עם מנעול בקצה.
- פחות מעבר כבלים 400 עם מכסה מחכת
- פחות מעבר כבלים 400 עם מכסה מחכת עבור מתמלמל
- פחות מעבר כבלים 0100 עם מכסה מחכת למוכרזיות
- פחות מארבה בעומק עד 60 מים עם אינטגרוזות ושרשרת
- מחוברת שרשרת מיקור
- מתלה עבור ראש מיקור
- מרכזית תאורה

הערות לקובלנו

1. סימנים סוכך על עמודי התאורה באישור המודד בכתב.
2. סימנים סוכך של מרכזיית המאבר באישור המודד בכתב.
3. יש לספק סימנים בת לפני הביצוע.
4. יש לקבוך אישור לעיצוי התאורה, , מעמים ציודים
5. יש לשמור על מרחק של 5 מ' מעמד / 5 מ' מרחק הגדה התחמר
6. עמוד שמסומן לפידוק הוא תקין עבור למחסר הפרייה ולקבל אישור
7. בנוסר הגבהה יש להציג תכנית AS-MADE

עידכונים

שינוי מס'	תיאור השינוי	תאריך
01	עדכון	06.09.23
02	עדכון מעמתח	12.09.23
03	עדכון כביצוע	26.09.23
04		
05		
06		
07		

אריאל מלכה מהנדסים בע"מ
יישוב, תכנון ופיקוח מערכות תשתית
E-mail: ariel@arielmalka1.com
Fax : 09-7661394 | Tel : 077-9300818 ; 050-8334399
אתר: www.arielmalka1.com

לעיון: ☐	למכרז: ☒	כ'ביצוע: ☐

תאריך: 30.01.2023

שרטט: אוכגה	תכנן: אריאל	ביקר: אריאל

פרוייקט מס': שם הפרוייקט:

826/2 **מעלות התחל-נתיבות**

תוכנית מס': 019 תוכנית תאורה ומצלמות

תוכנית הגיליון: **גיליון 7**

מהדורה: 3	גיליון מס': 1	קנ"מ: 1:500