תמרה		
אדריכל		
אדריכל נוף		
מהנדס		
יועץ מא		
יועץ אלומטריה		
קונסולטנט		
יועץ בטיחות		
מאז'נט		

מקרא

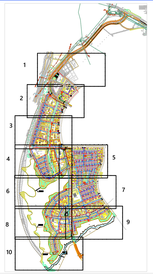

מס' תחנה	כמות שנאים	נדל מכנה	יחי דיור	מס' הטנה	מס' מכנה	מרמה
01	1.1X	11.5x4.5	215	301190065	1	
02	1.1X	11.5x4.5	150	301190035	2	2036
03	1.1X	11.5x4.5	150	301190040	3	2010
04	1.1X	11.5x4.5	150	301190045	4	2004
05	1.1X	11.5x4.5	150	301190050	5	2025
06	1.1X	11.5x4.5	150	301190070	6	2011
07	1.1X	11.5x4.5	150	301190058	7	2000
08	1.1X	11.5x4.5	150	301190075	8	2001
09	1.1X	11.5x4.5	150	301190076	9	2003
10	1.1X	11.5x4.5	150	301190063	10	2002
11	1.1X	11.5x4.5	150			
12	1.1X	11.5x4.5	150			
13	1.1X	11.5x4.5	150			
14	1.1X	11.5x4.5	150			

מקרא:

1.1X מספר שנאים
(כמות שנאים וסיקום החדר בהיאים עם חלל)
(מצוגת ביחומן ברקעי חדר מדמ גרוחם 1 מ'
מחוא חשמל מת. בגמחם -1.0m
מיפמרעיאא מחדר מדמ
מחוא חשמל מת. בגמחם -0.8m
מחוא חשמל "מם
שרול מפיגרטאין מסר "4x4
שרול מפיגרטאין מסר "4x4
שחתם מגבר בכבלים 60 עם מכמה מחמם מחמם
עיכל חשמל ראשי

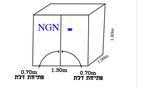

מקרא:

- ציור יקום 4x150 עבור ביתר
- ציור יקום 2x150 עבור ביתר המערשים
- שרול מיגרטאין מסר "4x4" מים עבי
- שחתם מגבר בכבלים 60 עם מכמה מחמם עבור רמם
- שחתם מגבר בכבלים 60 עם מכמה מחמם עבור בתים
- ציור יקום 4x150 עבור דעמי ביתר
- ציור יקום 2x150 עבור דעמי המערשים
- שרול מיגרטאין מסר "4x4" מים עבי
- תא "בזק"
- תא "בזק" ציאה מאדון אמא

עידכונים

שינוי מס'	תיאור השינוי	תאריך
.01	עדכון לביצוע	06.09.23
.02		
.03		
.04		
.05		
.06		
.07		

אריאל מלכה מהנדסים בע"מ
יועץ, תכנון ופיקוח מערכות חשמל
E-mail: ariel@arielmalka1.com
Fax : 09-7661394 Tel : 077-9300818 ; 050-8334399
אתר: www.arielmalka1.com

בעיון: ☐ למסרה: ☐ לביצוע: ☒

תאריך: 30.01.2023

שרטט: אוכלה | תכנן: אריאל | ביקר: אריאל

פרויקט מס: 826/2 שם הפרוייקט: **מעלות הנחל-נתיבות**

תוכנית מס: 009 תוכן הגיליון: **תכנית חשמל ותקשורת גיליון 8**

מהדורה: 1 | גיליון מס: 1 | קנ"מ: 1:500

Scale 1:500
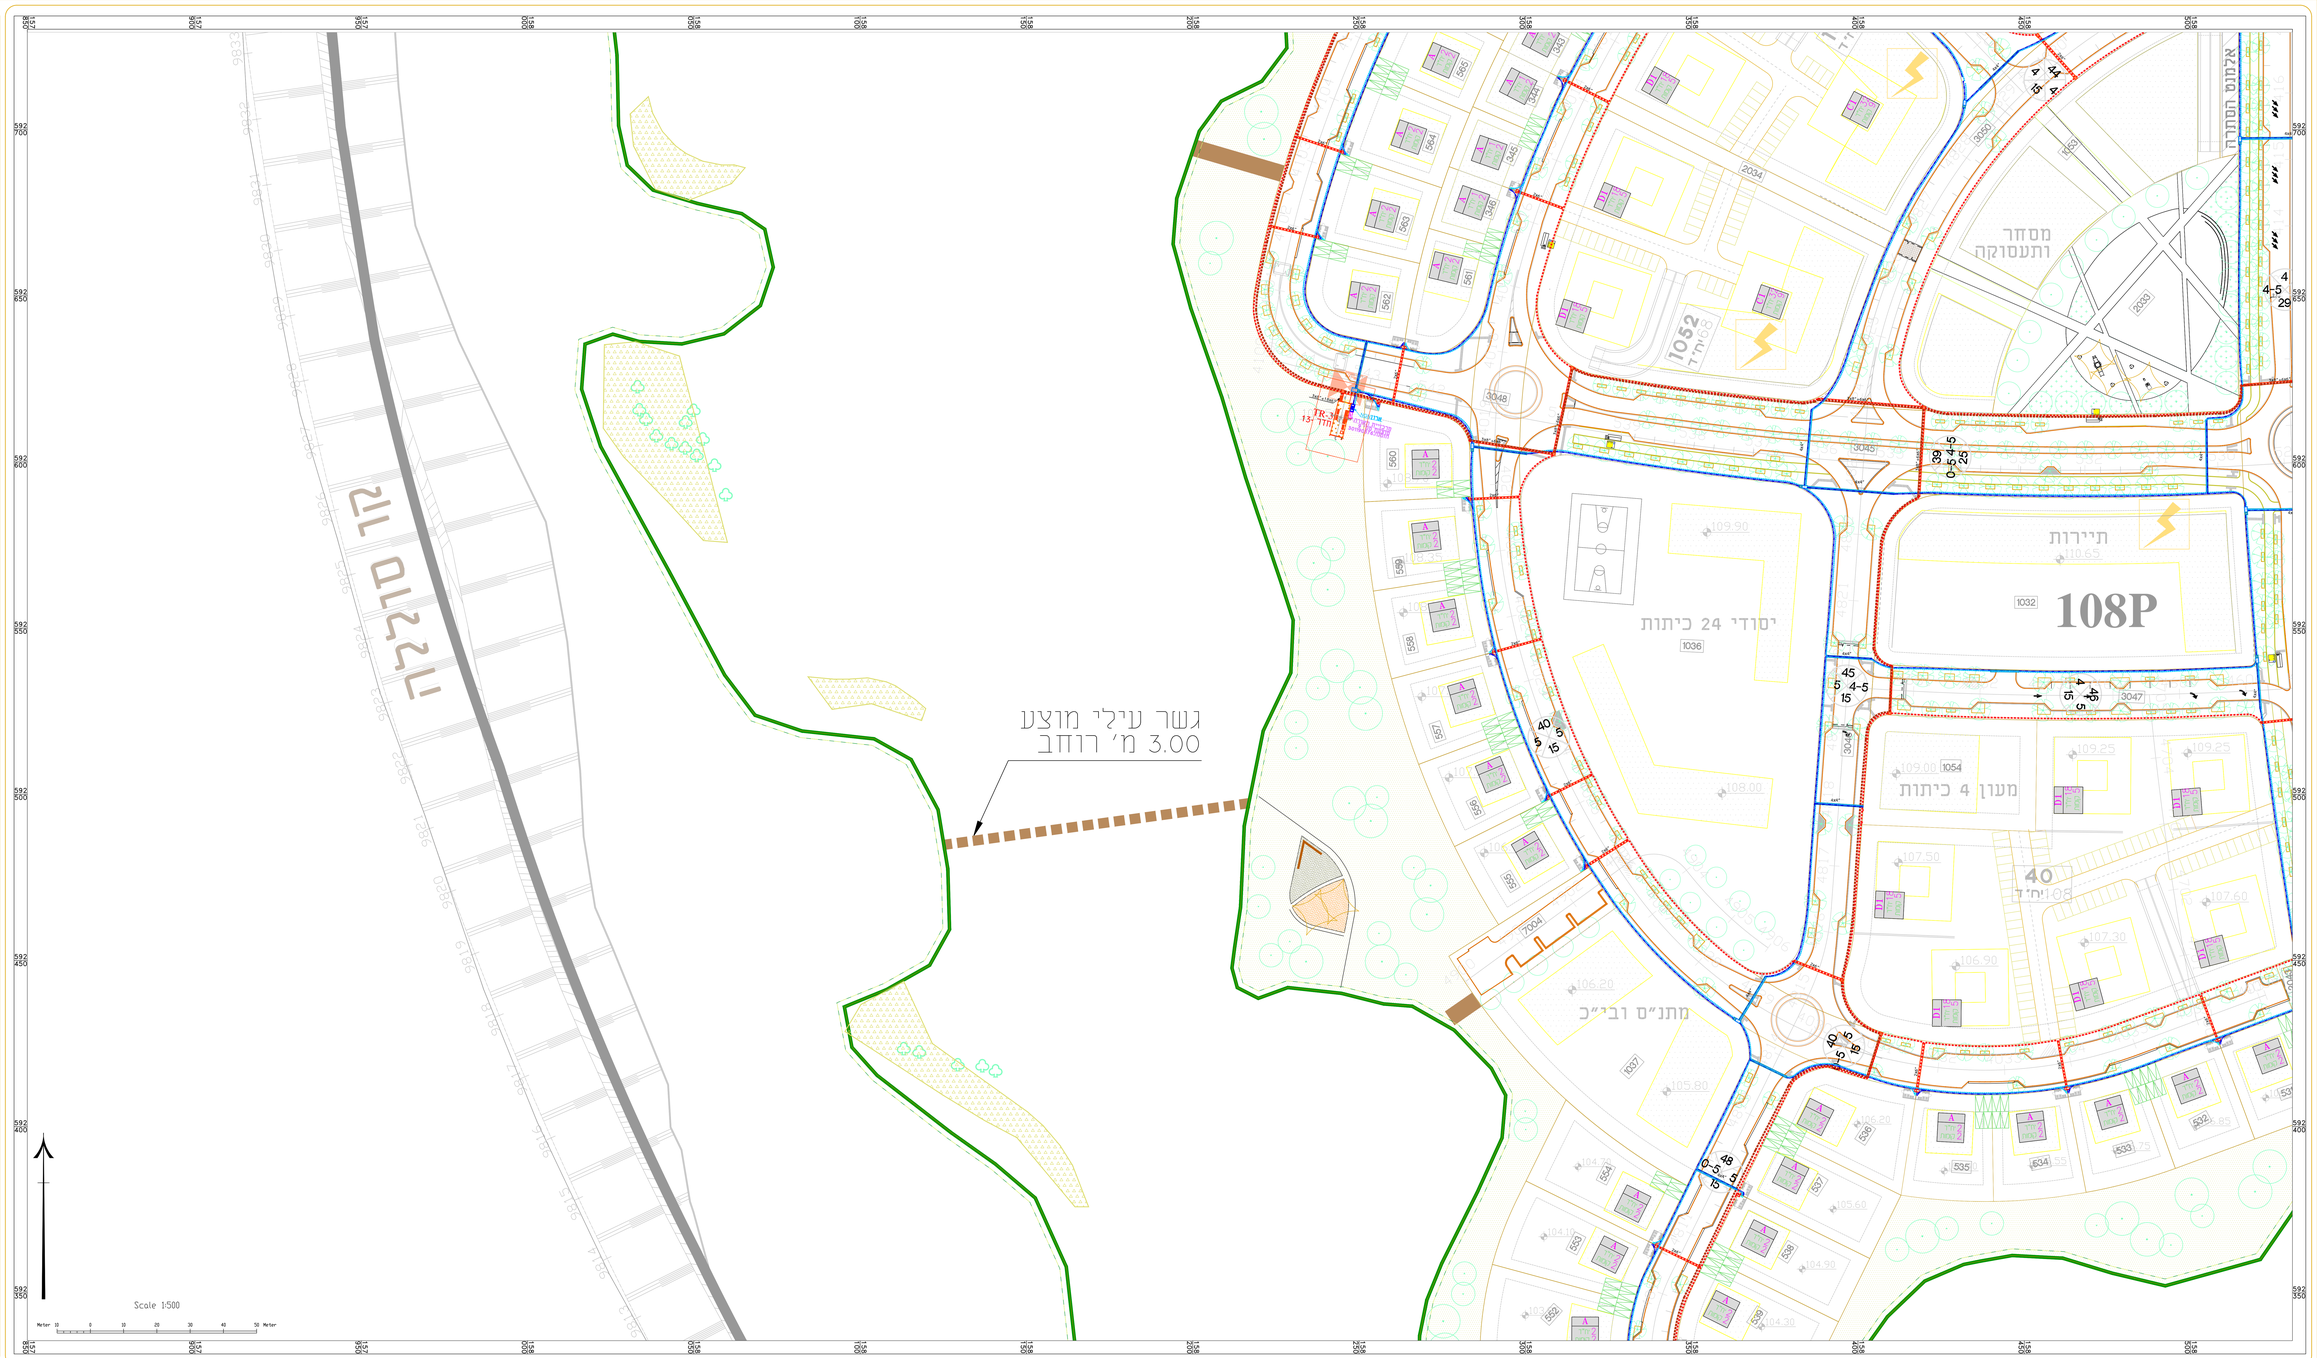
Meter 10 0 10 20 30 40 50 Meter