תפוצה		
אדריכל		
אדריכל נופים		
מתכנן		
יועץ מים		
יועץ אינסטלציה		
קונסולטנט		
יועץ בטיחות		
מאדגם		

מקרא

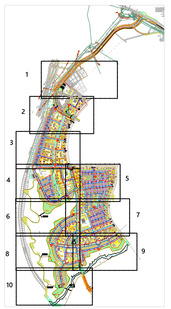

סוג תחנה	גודל מבנה	כמות מפנים	יחי' דיור	מס' מרכיבה	מס' חשמל	תלכה
01	3-TR	11.5x4.5	275	1	3010190000	
02	3-TR	11.5x4.5	164	2	3010190015	2038
03	3-TR	11.5x4.5	252	3	3010190066	2010
04	3-TR	11.5x4.5	286	4	3010190543	2004
05	3-TR	11.5x4.5	164	5	3010190560	2023
06	2-TR	7.5x4.5	80	6	3010190570	2025
07	3-TR	11.5x4.5	66	7	3010190578	2000
08	3-TR	11.5x4.5	72	8	3010190579	2001
09	3-TR	11.5x4.5	131	9	3010190576	2001
10	3-TR	11.5x4.5	184	10	3010190583	2002
11	3-TR	11.5x4.5	60			
12	3-TR	11.5x4.5	156			
13	3-TR	11.5x4.5	58			
14	3-TR	11.5x4.5	280			

מקרא:

תוואי השטחים
כולות הפיתוח וסיקום החדר בתיאום עם חודק
רצועת ביטחון בתוקף חדר מרפא בחתכ ז מי

- תוואי תשתיל מתז בשוקק -1.5m כמקומ/ציאה מחדר מרפא
- תוואי תשתיל מתז בשוקק -0.8m
- תוואי תשתיל "ביב
- שרוול מיבטרוטיק"ש קטר "4x6
- שרוול מיבטרוטיק"ש קטר "8x6
- שרוחת מעבר כבלים 400 עם מכסה מתכת
- מיכל תשתיל ראשי

מקרא:

- ציור יקו 4x4 63 עבור "בזק"
- ציור יקו 2x4 50 עבור "בזק" ממגורים
- שרוול מיבטרוטיק PVC קטר "4x4"/"2x4" מיגן שבי
- שרוחת מעבר כבלים 400 עם מכסה מתכת עבור חשמל
- שרוחת מעבר כבלים 400 עם מכסה מתכת עבור בזק
- ציור יקו 4x4 63 עבור זוגות עירוני
- ציור יקו 2x4 50 עבור זוגות ממגורים
- שרוול מיבטרוטיק PVC קטר "4x4" מיגן שבי
- תא "בזק"
- תא "בזק" יציאה מארון NGN

עידכונים

שינוי מס'	תיאור השינוי	תאריך
01.	עדכון רבעוע	06.09.23
02.		
03.		
04.		
05.		
06.		
07.		

אריאל מלכה מהנדסים בע"מ
יועץ, תכנון ופיקוח מערכות חשמל
E-mail: ariel@arielmalka1.com
Fax : 09-7661394 Tel : 077-9300818 ; 050-8334399
אתר: www.arielmalka1.com

לעיון: ☐ למכרז: ☐ לביצוע: ☒

תאריך: 30.01.2023

שרטט: אולגה | תכנן: אריאל | ביקר: אריאל

פרוייקט מס': 826/2 שם הפרוייקט: מעלות הנחל-נתיבות

תוכנית מס': 006 תוכן הגיליון: תכנית חשמל ותקשורת גיליון 5
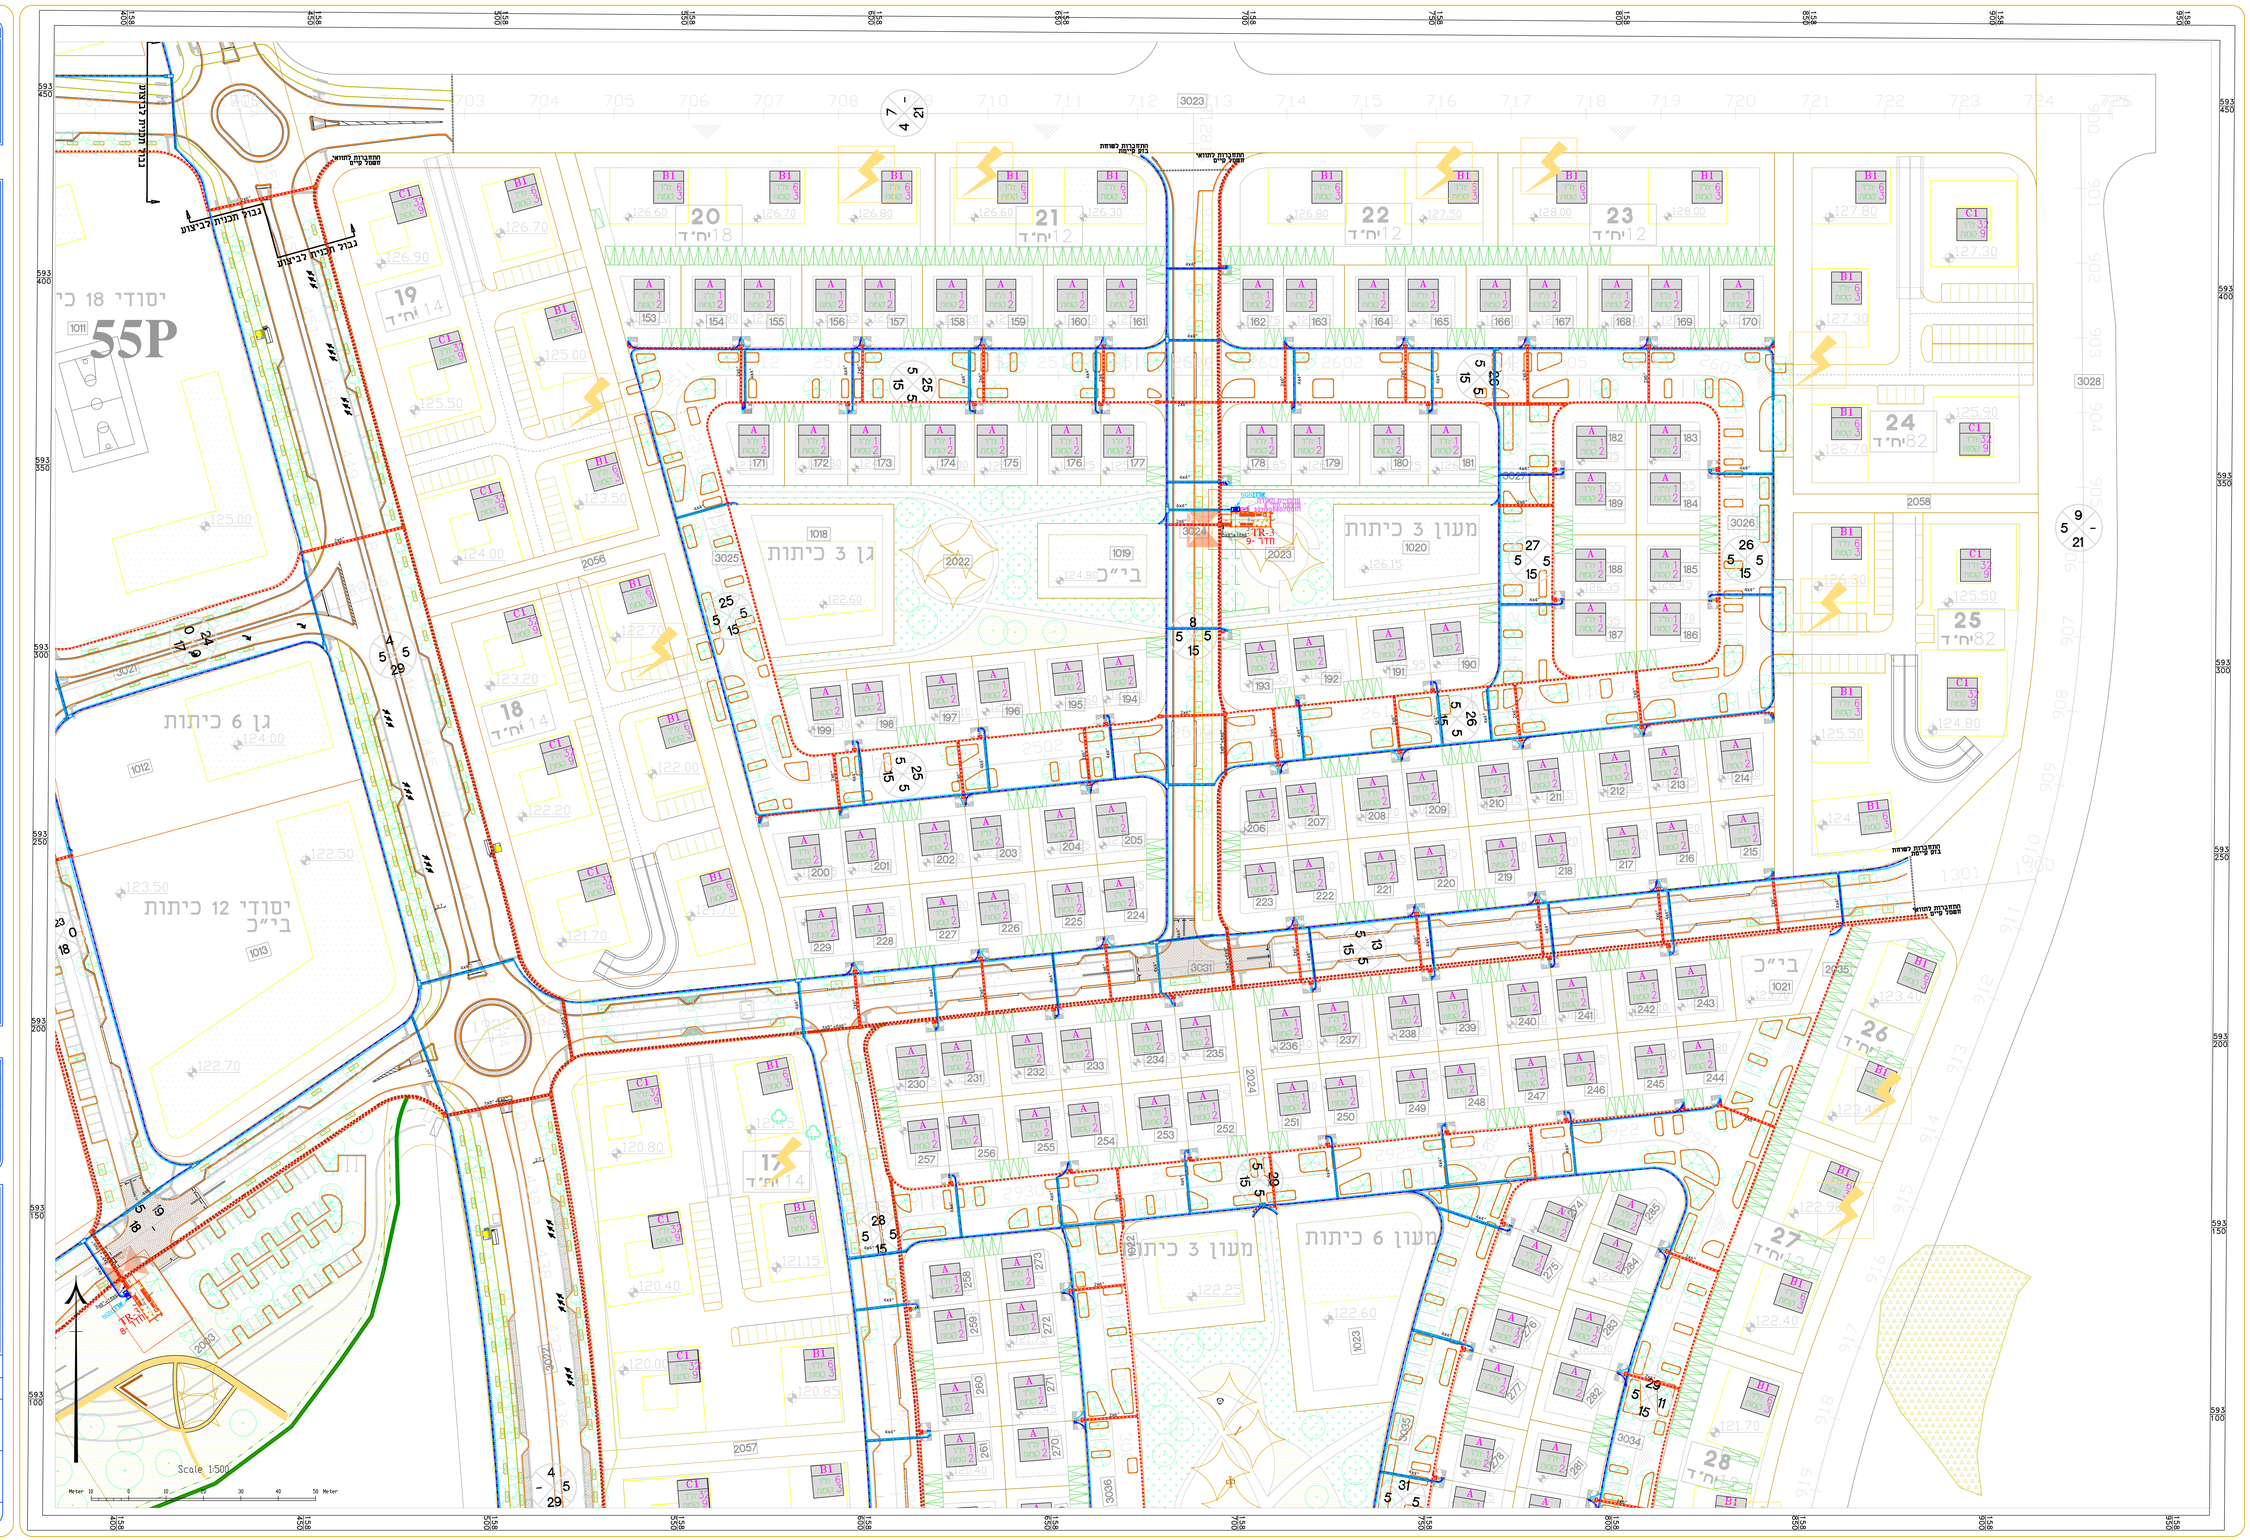
מהדורה: 1 | גיליון מס': 1 | קנ"מ: 1:500