חתימה	
אדריכל	
אדריכל נוף	
מיפוי	
יועץ אלי	
יועץ אינסטלציה	
סטטיקאי	
יועץ בטיחות	
מעריכי	

מקרא

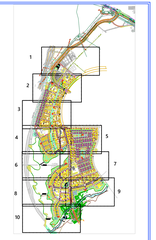

מס' מרכיבים	מס' חומה
1	
2	
3	
4	
5	
6	
7	
8	
9	
10	

מקרא:

- עמוד מאורה קוד מ מ מפלדה מגולוון בת הנאוNAVONאר
- עמוד מאורה קוד מ מ מפלדה מגולוון בת הנאוNAVONאר
- עמוד מאורה קוד מ מ מפלדה מגולוון בת הנאוNAVONאר
- עמוד מאורה קוד מ מ מפלדה מגולוון בת הנאוNAVONאר
- בגב כח קיבוד 5x35 X027-4T5+1x350+1x95 משמש בגיבוי אשפוי קוד מ מיים
- 0x60 עמוד בקבוקי בקיים בתיבה"ל מדלי מחמה מ מים
- קדוק מעקב 3M קוד "אם" מיים מבר הזם מ מ מים בתבור כבשים
- עם מיים הראיה 360 מיים בטרגט
- שחה מגבר בנגיבי 450 מכסה מתכת
- מדחפים אשפוי בקוד 60 מיים עם אלומנדה הארגה מגולוון מיים
- מרכיבים מאורה

הערות לקבלן:

1. מיקום מוסד של בנמיי המאורה באישור המנהל בכבוד.
2. מיקום מוסד של מרכיבים המאור באישור המנהל בכבוד.
3. יש לאמוס מיקום בת לפני הביצוע.
4. יש לבצוע אישור לגבי המאורה, מבנים ושאר צידדים.
5. יש לבצוע עד מרחק של 5 מ' מגמל / דוגא מיקום הבית המבטל.
6. בכל מסמוס כרכיבים חיוב חלק עבור לאחרי הבדיקה ולבצוע אישור.
7. בגמר העבודה יש לרשוק תכנית AS-MAKE

עדכונים

עדכון מס'	תיאור העדכון	תאריך
01.	עדכון הביצוע	06.06.23
02.		
03.		
04.		
05.		
06.		
07.		

אריאל מלכה מהנדסים בע"מ
יועצי תכנון ופיקוח מערכות חשמל
E-mail: ariel@arielmalka1.com
Fax : 09-7661394 | Tel : 077-9300818 ; 050-8334399
אתר: www.arielmalka1.com

כיעוון: | למכרז: | לביצוע:

תאריך: 30.01.2023

שרטט: אבגמה	תכנן: אריאל	ביקר: אריאל

פרויקט (שם): 826/2 שם הפרויקט: מעגלות הנחל-נתיבות

תוכנית (שם): 022 תוכן הגיליון: תכנית תאורה גיליון 10
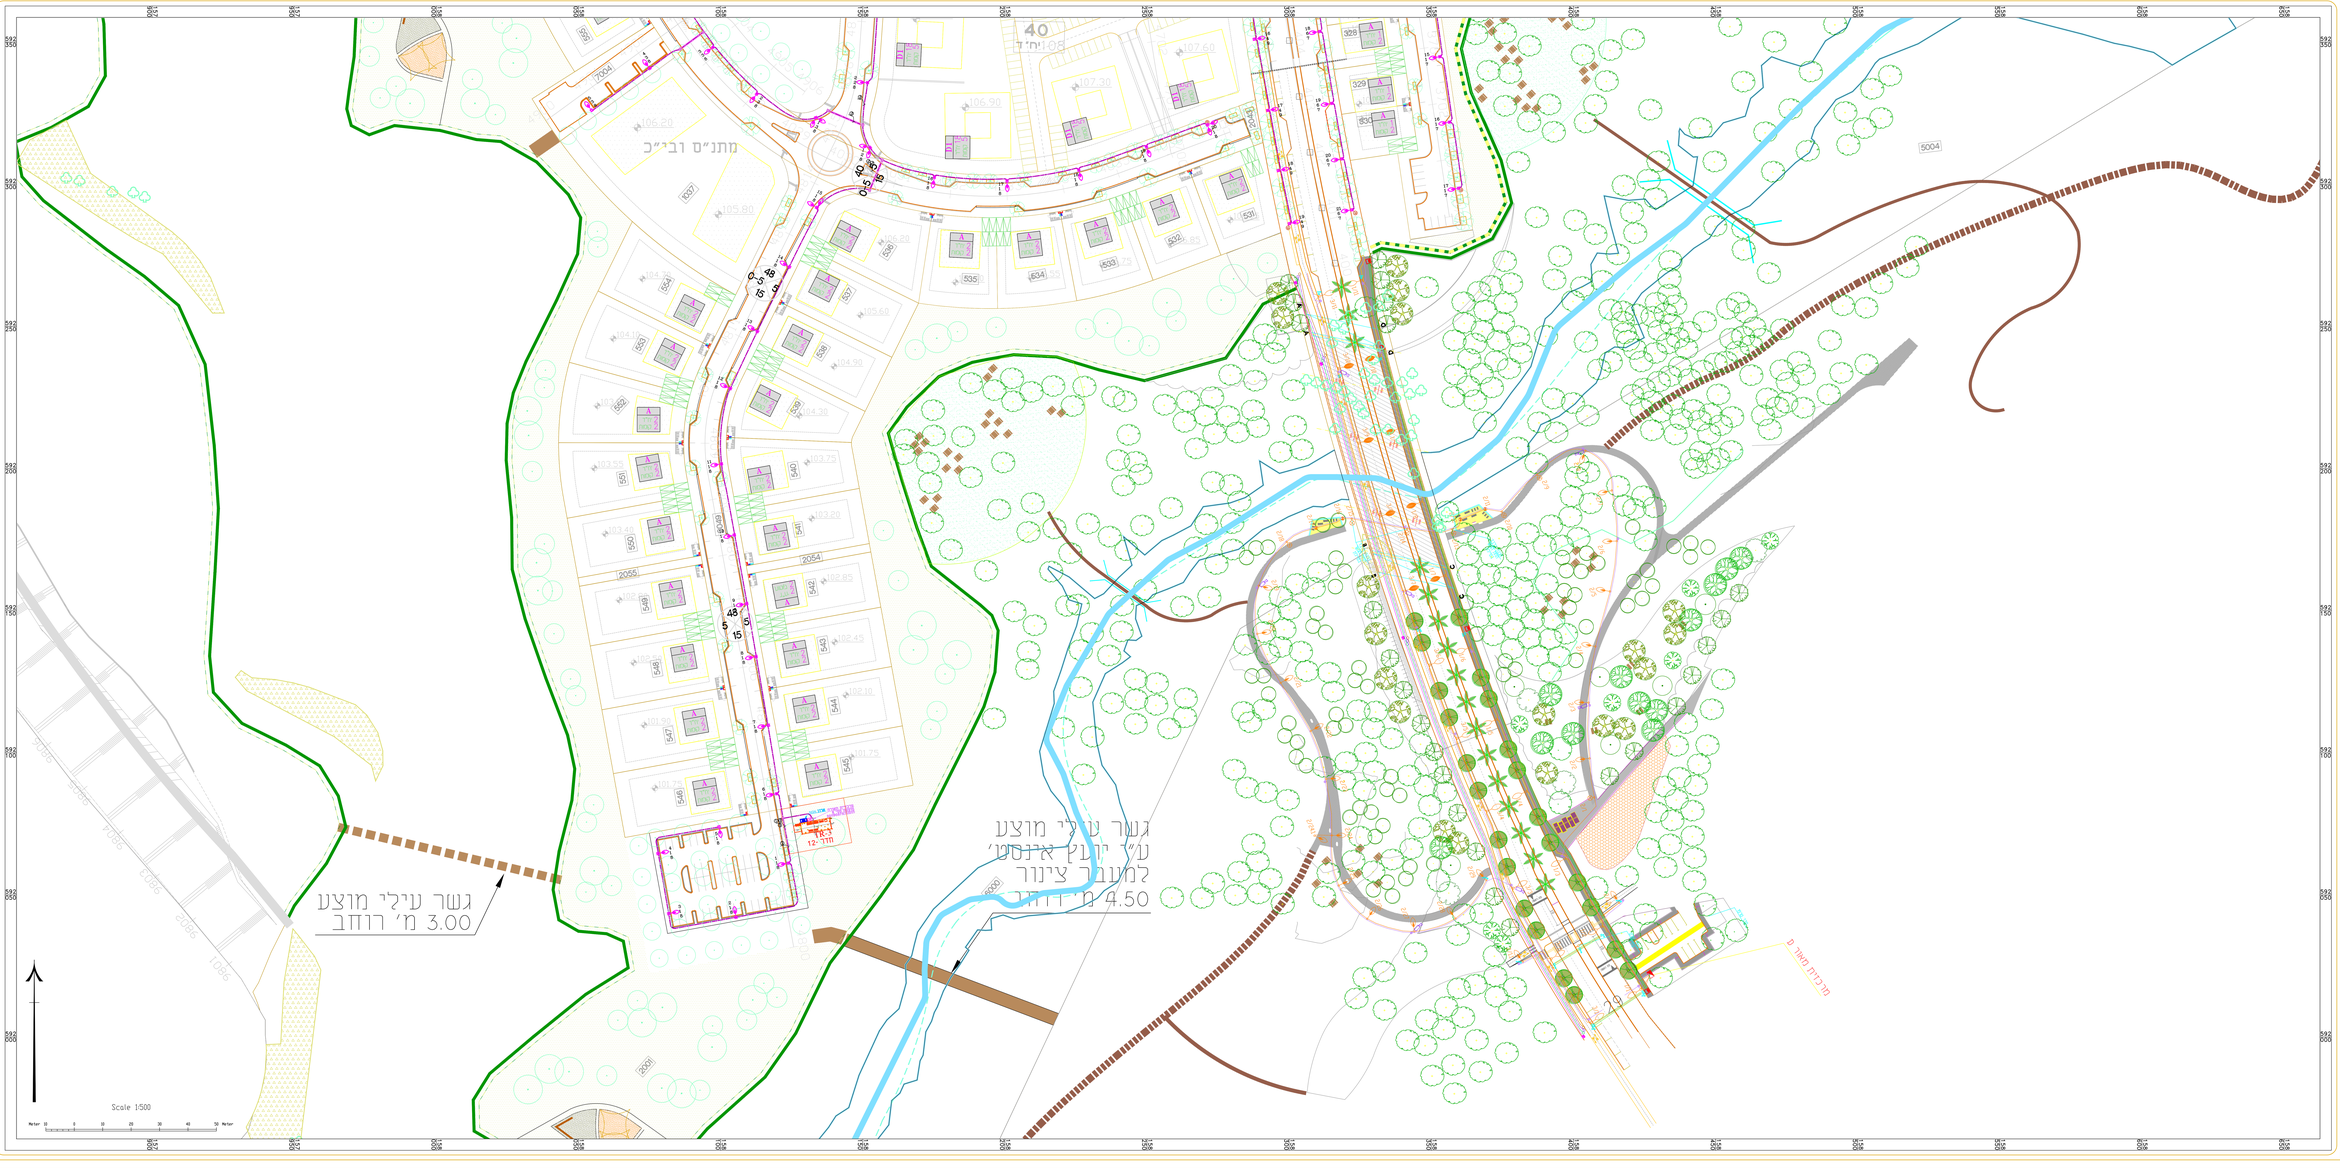
מהדורה: 1 | גיליון מס': 1 | קנ"מ: 1:500