תמונה		
אדריך		
אדריך פיס		
מיפוי		
יועץ בט.		
יועץ אלקטרומ'		
קונסולטנט		
יועץ בטיחות		
מאריכ		

מקרא

מקרא:

1111	בנין קיים (יכולים להיות בדיאגם גם חיבור הנמוך בנין בהקף חוד פרוס בחתכ 1 פי
	חוטר תשתית בנ. בטון 4.5m
	כביש/רציף מחוד פרוס
	חוטר תשתית בנ. בטון 4.5m
	חוטר תשתית "מם
	שרוול מיגרשיים קטר 3x4"
	שרוול מיגרשיים קטר 3x4"
	שרוול מגבר כבלים 450 עם מכסה מתכת
	קיבל תשתית ראשי

מקרא:

	ציבור קטן 4x40 עבור "בקר"
	ציבור קטן 4x40 עבור "בקר מרגשים
	שרוול מגיבור שיש קטר "4x4 מיט עבב
	שרוול מגבר כבלים 450 עם מכסה מתכת עבור חשמ
	שרוול מגבר כבלים 450 עם מכסה מתכת עבור בקר
	ציבור קטן 4x40 עבור "דפוי פרטי
	ציבור קטן 4x40 עבור "דפוי מרגשים
	שרוול מגיבור שיש קטר "4x4 מיט עבב
	תא "בקר"
	תא "בקר" יבראי מאוגן אטם

מקרא:

	עמוד תאורה 6 מ' מסלולי מגיגון
	עמוד תאורה 8 מ' מסלולי מגיגון
	עמוד תאורה 6 מ' מסלולי מגיגון
	עמוד תאורה 8 מ' מסלולי מגיגון
	המשכ עם גת בגובה 5 מ'
	כבל חלש קיבוע 4x50+1x50+1x40 5x50 N2XY-4T5+1x50+1x40
	משעול בגיבור שרשור קטר מ' מיט
	מאוגן שמור לקבוה ריקים
	המשבצ מלכ המשמש מל מ
	נחמדה שמש מ מ מ מלכ מיט מיגון חיבר
	שרוול מגיבור שיש קטר "4x4
	שרוול מגבר כבלים 450 עם מכסה מתכת
	שרוול תאורה, בקוטר 40 מיט עם אטמתרות תאורה מתחשב המלכים חיבר.
	מרבית תאורה

עידכונים

עדכון מס	תיאור השינוי	תאריך
.01	-	-
.02		
.03		
.04		
.05		
.06		
.07		

אריאל מלכה מהנדסים בע"מ
יועצי תכנון ופיקוח מערכות תשתי
E-mail: ariel@arielmalka1.com
Fax : 09-7661394 Tel : 077-9300818 ; 050-8334399
אתר: www.arielmalka1.com

לעיון: ☐ למכרז: ☒ לביצוע: ☐

תאריך: 30.01.2023

שרטט: אולגה תכנן: אריאל ביקר: אריאל

פרויקט מס. 826/2 שם הפרויקט: מעלות הנחל-נתיבות

תוכנית מס. 002 תוכן הגיליון: תכנית חשמל תאורה ותקשורת גיליון 1

מהדורה: 1 גיליון מס': 1 קנ"מ: 1:500
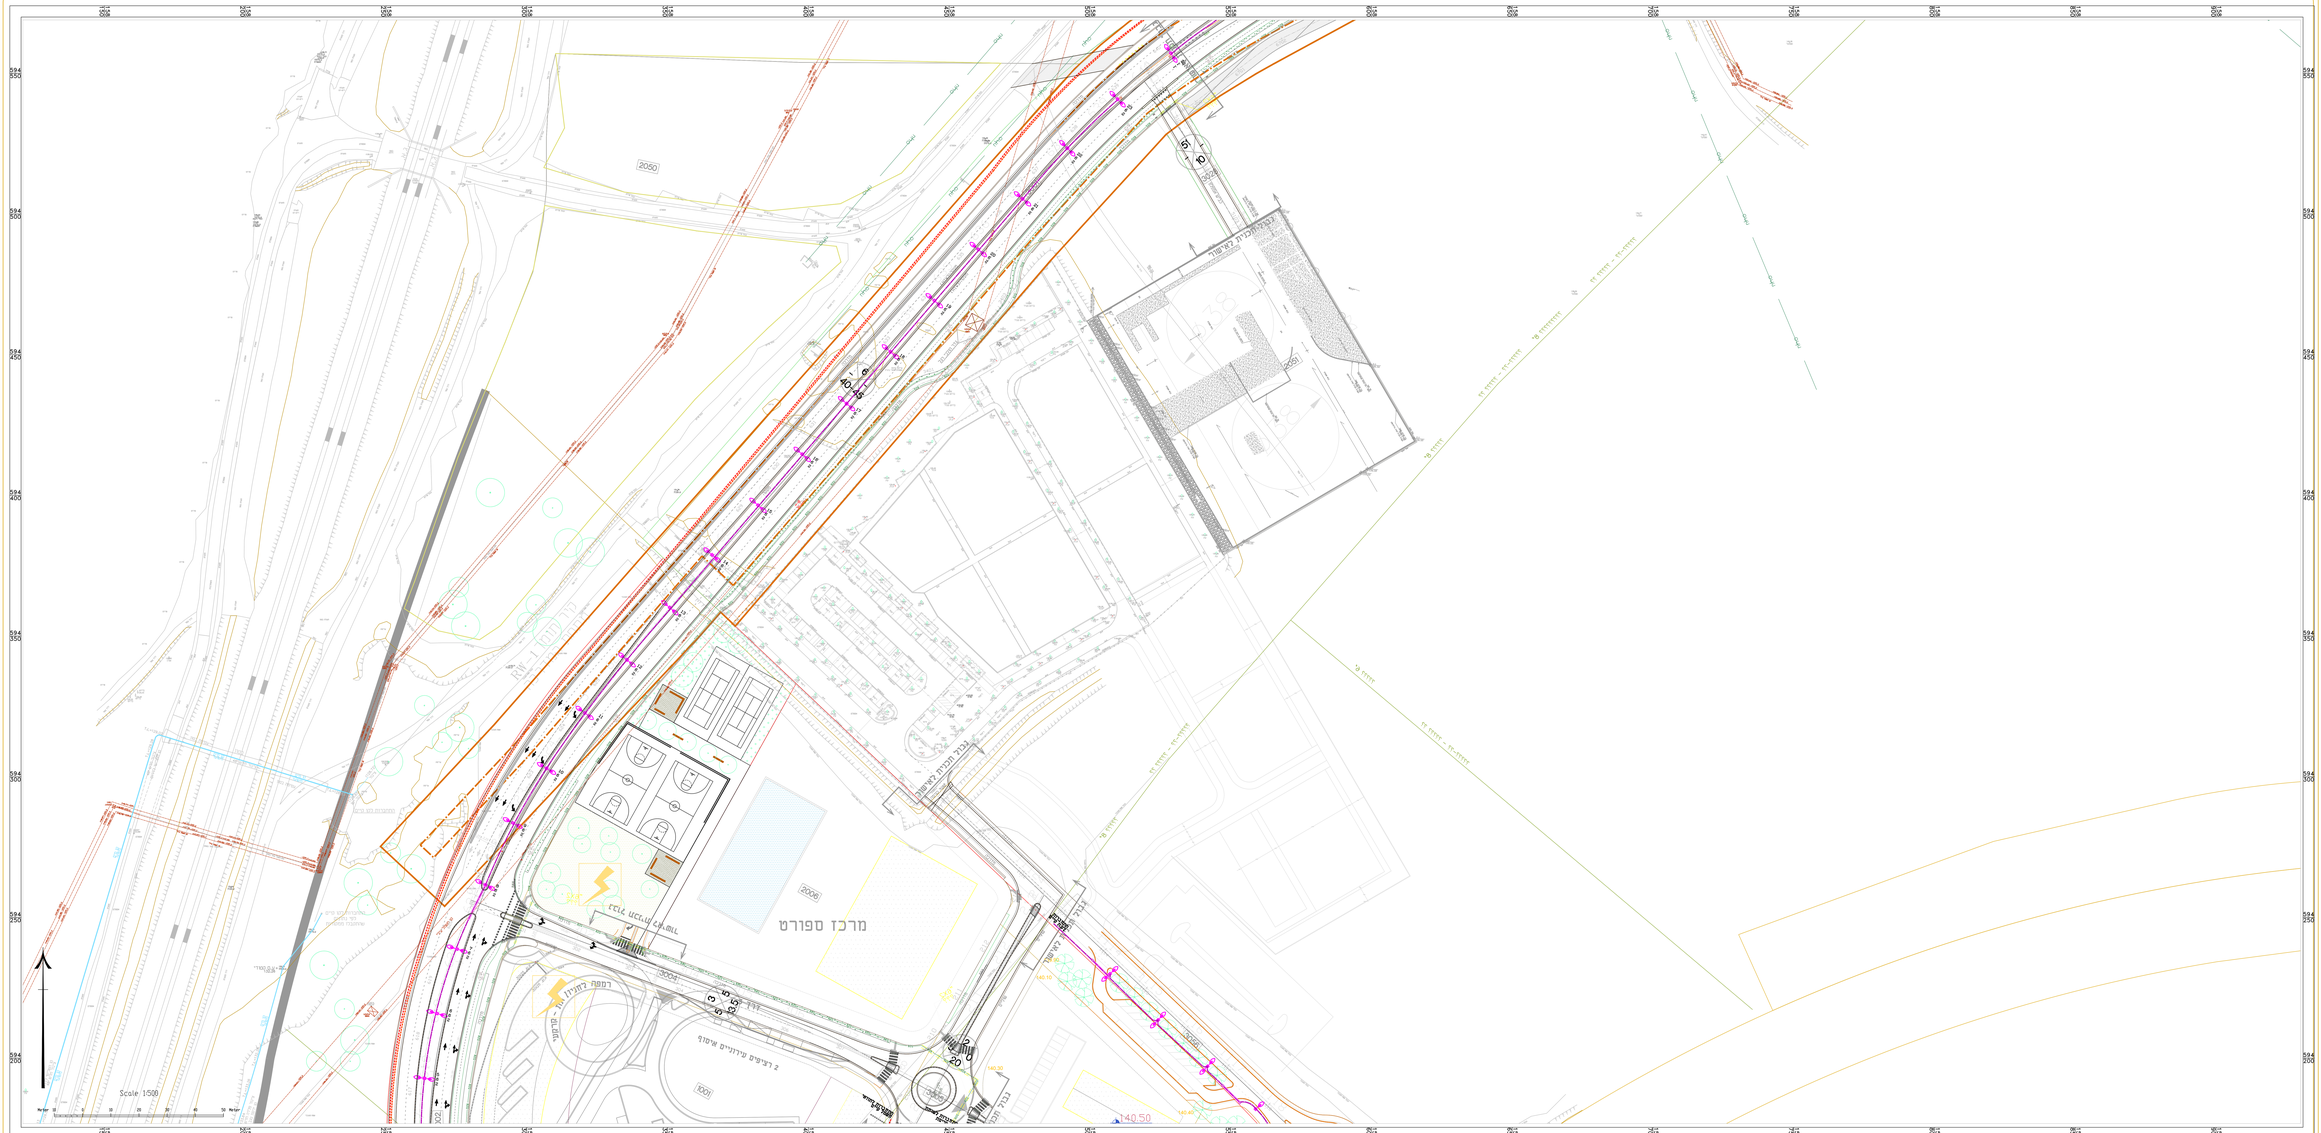
כל הזכויות שמורות לאריאל מלכה מהנדסים בע"מ אין להעתיק, לשכפל, לפרסם, להציג לציבור, לתרגם, לשנות, לעבד, לאחסן, לשדר, לשלוח, לרבות בדרך אלקטרונית, לכל מטרה אחרת ללא הסכמה בכתב ומראש מאת בעלי הזכויות.