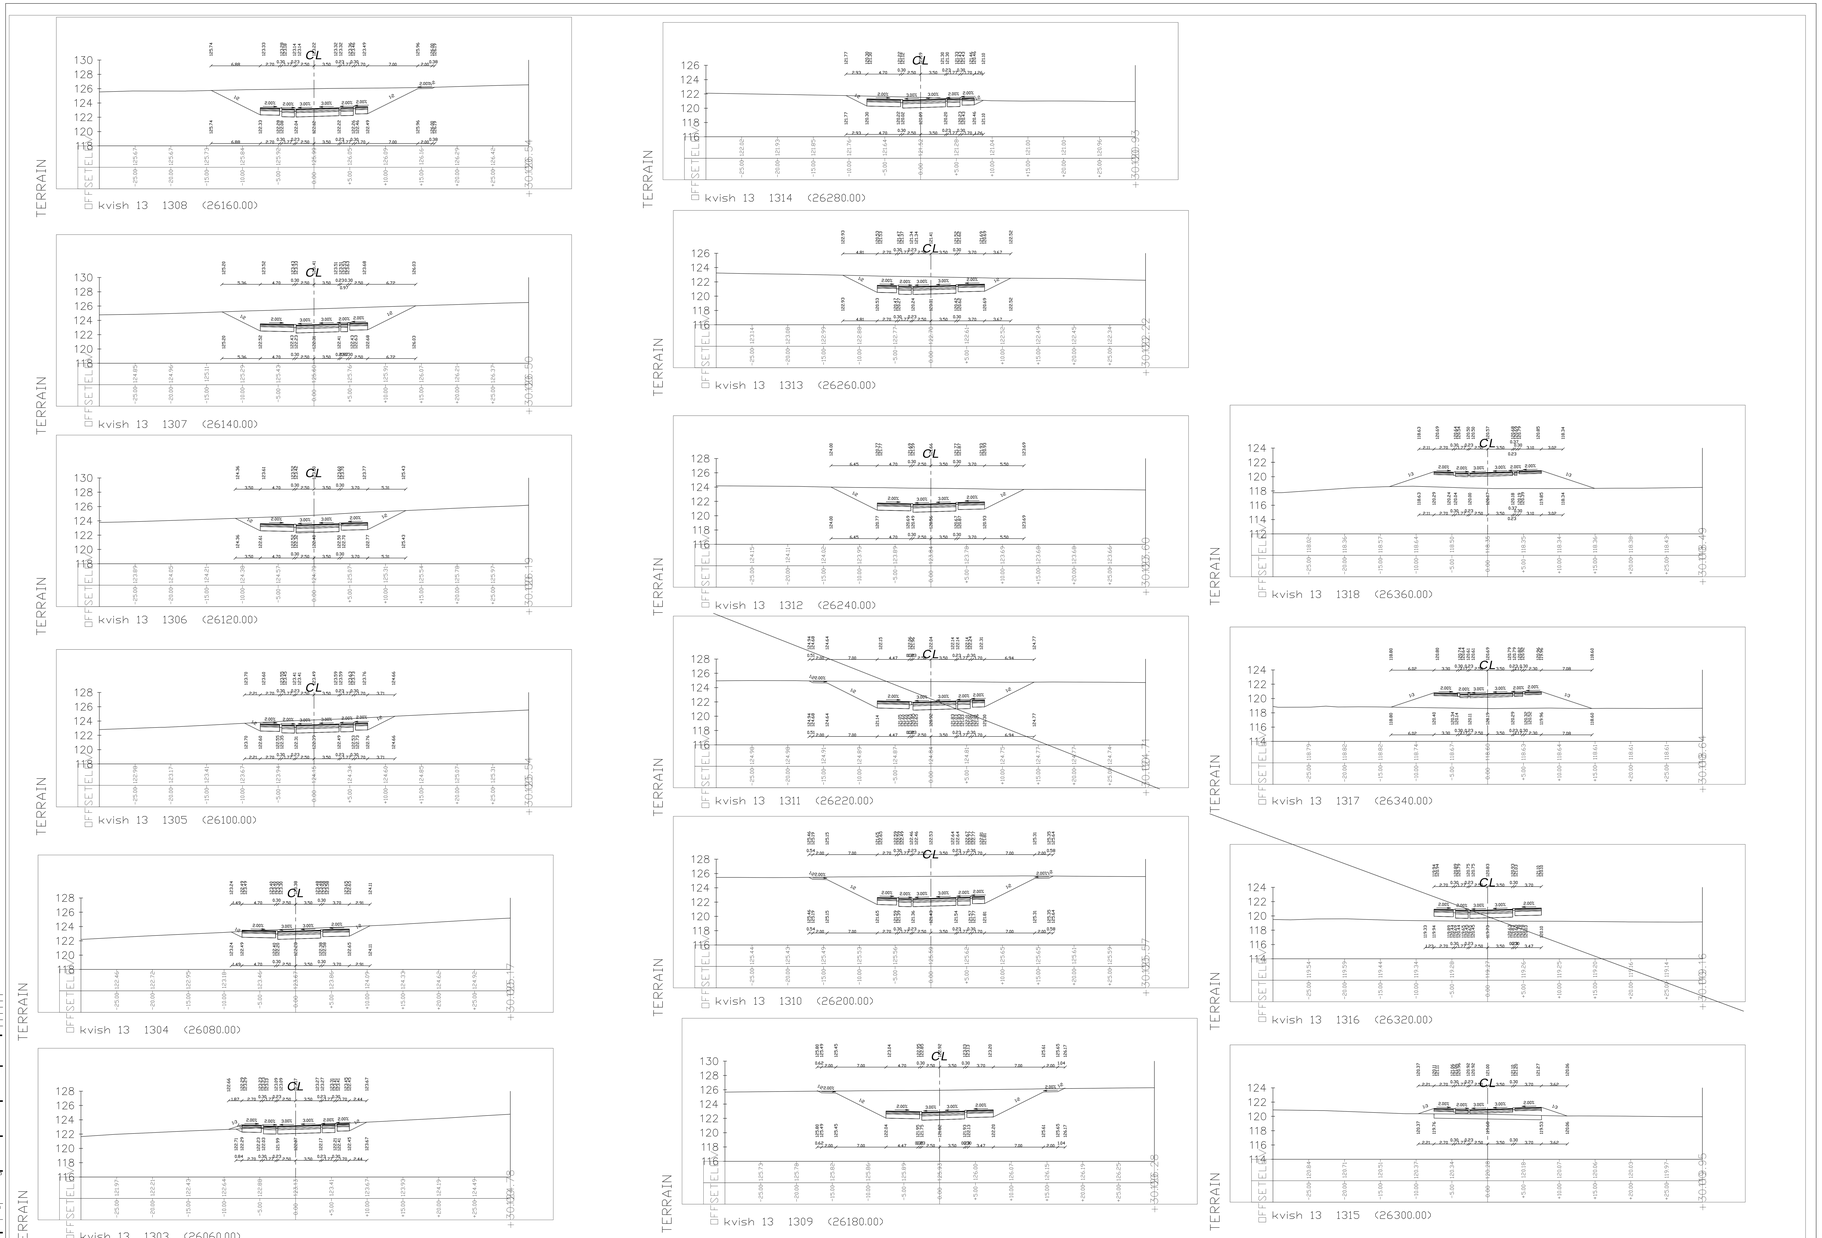

לאישור	למכרז	לביצוע
	6.9.23	27.9.23

PREPARED FOR: הוכן עבור: עיריית נתיבות

שם הפרויקט: **מעלות חנחל נתיבות**

DRAWING NAME: שם התכנית: **חתכים לרוחב כביש 13**

מכרז שלב א'

מס' גרסה	1200
מבצע	ג'לי אמסי'לי
בדק	ג'לי אמסי'לי
מס' תכנית	5704F-30
מהדורה	0
תאריך	22.5.23
מקור	6.9.23
מקור	ג'לי אמסי'לי

ג'לי אמסילי
GILI AMSILI
יוסף שיאה בע"מ

עיצוב שלדים 16/11 יוסף שיאה בע"מ
כאר שבע
tel. 050-7224379 פקס
fax. 077-5243679
e-mail: gilamsilisilis.com