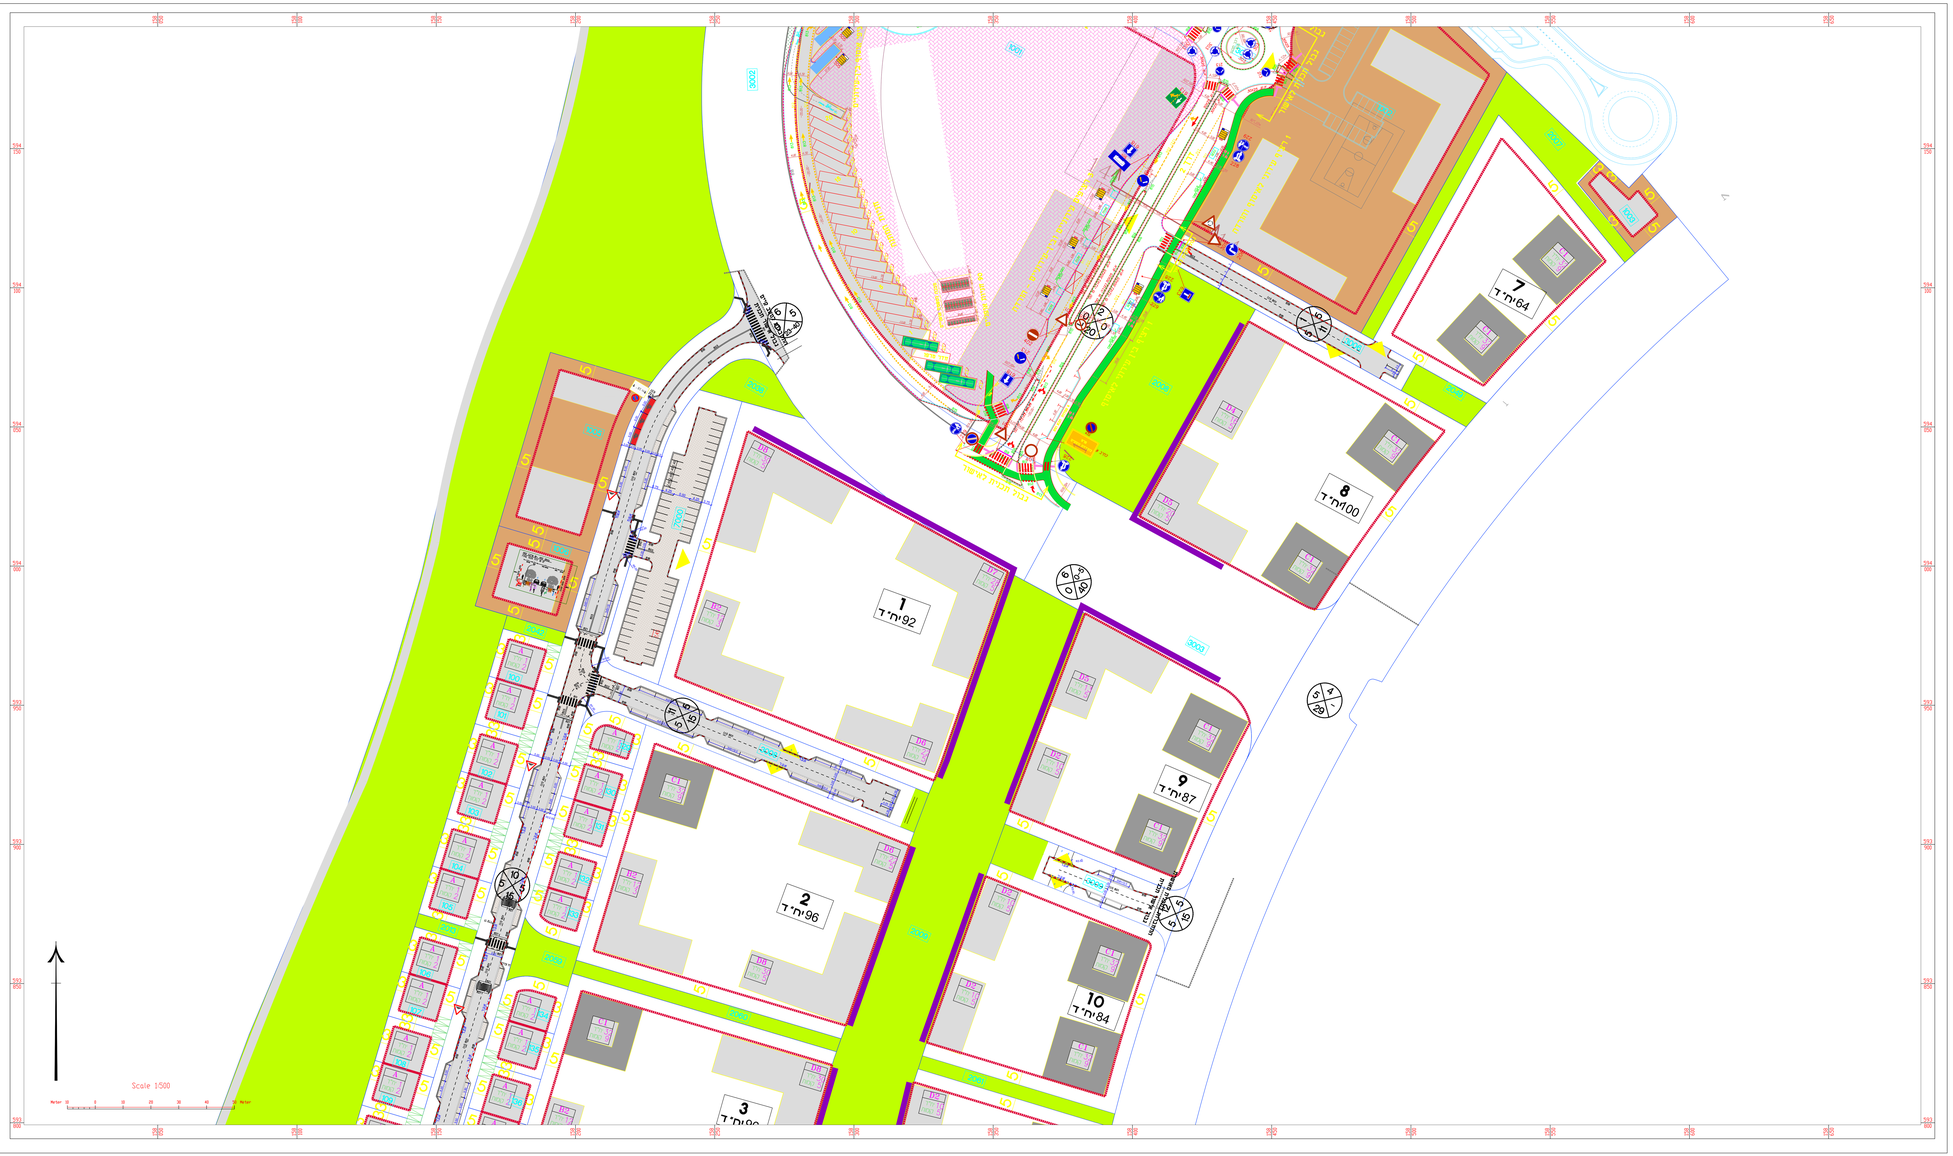

מקרא

אבן שמה/אבן אי קיימת

אבן שמה/נוצר לפירוק

אבן שמה/אבן אי דרושה

אבן שמה מתוכנת

אבן שמה שמוחה

אבן גן דרושה לביטוע

מים

מים

מים

תמרור

שביל אופניים- לא לביטוע במסגרת זה

מפתח מפות

1 2 3 4 5 6 7 8 9 10

אבקש לאשר את התכנית כפי שמשרטט
המבקר

תאריך	שינוי

לאישור ◉ למכרז ◉ לביצוע ◎

תאריך: 28.9.23

הוכן עבור PREPARED FOR
עיריית נתיבות

שם הפרויקט
מעגלות הנחל נתיבות

שם התכנית DRAWING NAME
תוכנית תנועה מכרז שלב א' נתיבות -2

מדידה	אריאל דמרי
1:500	שרטוט אריאל דמרי
מספר תוכנית 5704A-2	מהדורה 1
ניקי אמסלי	תאריך 21.5.23 / 28.9.23

GA GIL AMSELI
גיל אמסלי
שדרות בן גוריון 75 מיקוד 8500 באר שבע
TEL. 050-7201736
FAX. 077-5543679
E-MAIL: gilamsili@gmail.com