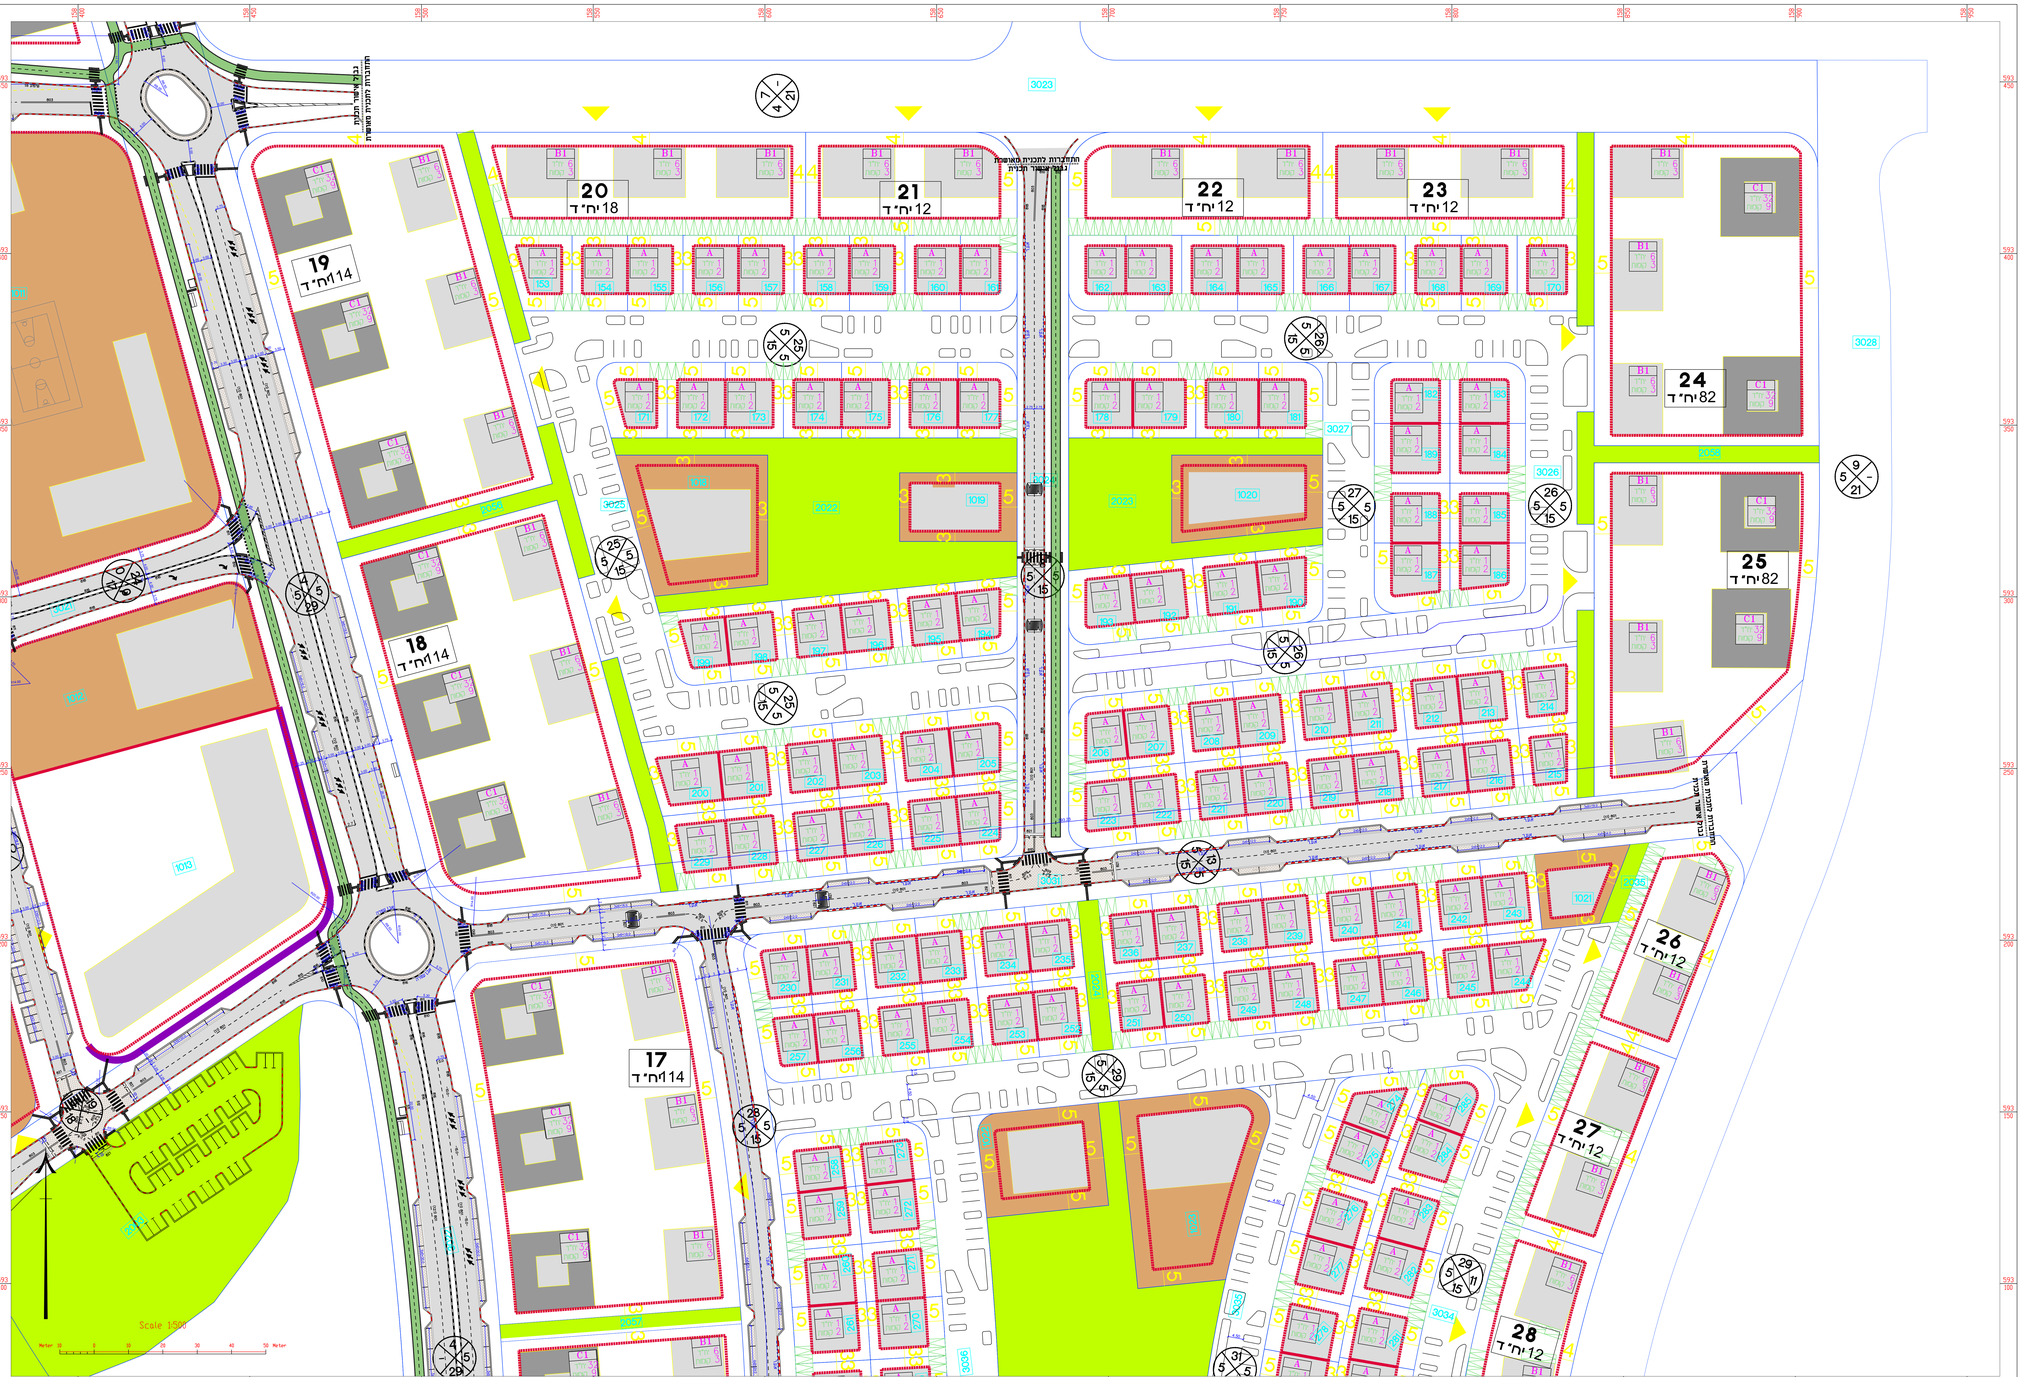

מקרא

- אבן שפה/אבן אי קיימת
- אבן שפה/גו/אי לפירוק
- אבן שפה/אבן אי חדשה
- אבן שפה מונמכת
- אבן שפה סגורה
- אבן גן חדשה לביפוש
- פוס
- פוס
- ביס
- תחזיר
- שביל אופנים- לא לביצוע בשלב זה

מפתח מפות

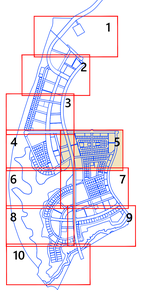

אבקשו לאשר את התכנית כפי שמשורטט.
המבקן

לאישור	למכרז	לביצוע
	28.9.23	

תאריך

הוכן עבור	עיריית נתיבות
שם הפרויקט	מעלות הנחל נתיבות
שם התכנית	תוכנית תוגעה מכרז שב אי נלין -9
קנ"מ	1:500
מדידה	
מס' התכנית	5704A-5
מהדורה	1
תאריך	21.5.23
תאריך	28.9.23
מתכנן	אריאל דמרי
שרטט	אריאל דמרי
בקר	גילי אמסילי
תאריך	

גילי אמסילי
GILI AMSILI
הנדסה ותכנון בע"מ
אשכול שדרות/ מ"א
באר שבע
TEL: 050- 720738 76
FAX: 077 -5343679 029
E-MAIL: gilisamsilivalla.com

oskar shnaller 16:31
beer- sheva