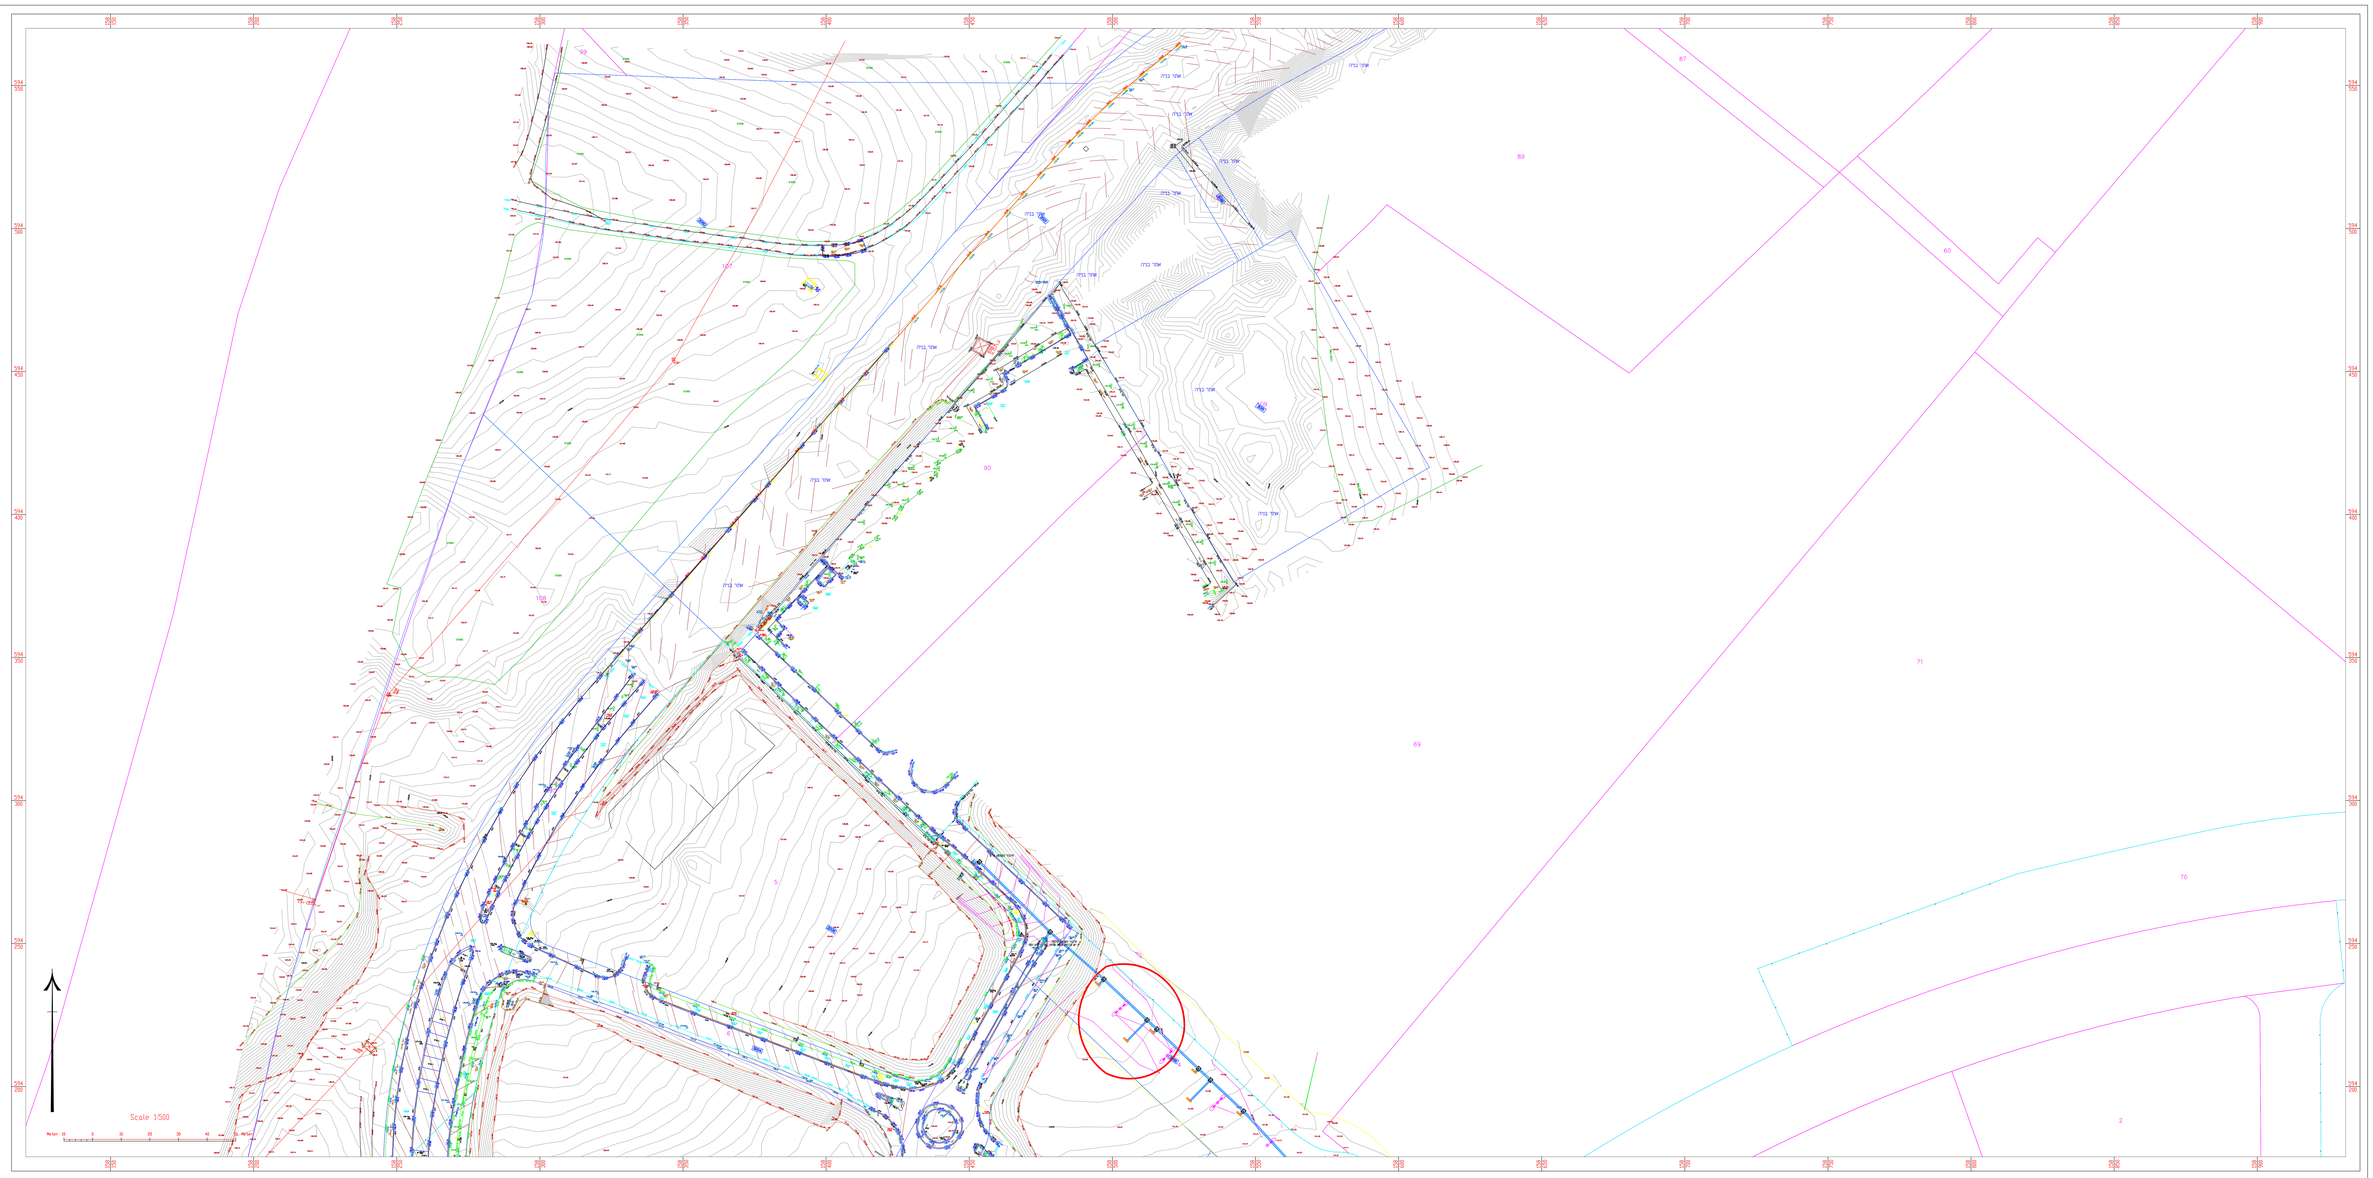

מקרא

- אבן שפה/אבן אי קיימת
- אבן שפה/אבן אי חדשה
- אבן שפה מונמכת
- אבן שפה שמוזה
- אבן גן חדשה לביצוע
- קילון קיים
- קילון מתוכנן
- קו גובה מתוכנן 268.75
- גובה מתוכנן 268.75
- קו גובה קיים 268.75
- גובה קיים 268.75
- אבן סימון מאחר ברוחב 60 סמ' בצבע קומפרסור לריצוף הרים מומלץ בצבע צהוב
- אבן סימון אחרה ברוחב 60 סמ' בצבע מומפרסר לריצוף הרים מומלץ בצבע צהוב
- קו ניקוז DRAIN
- עמוד תאורה LIGHTING
- כביש בחפירה
- כביש במילוי

מפתח מפות

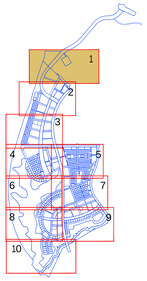

תאריך	שינוים

לביצוע ◉ 27.9.23 | למכרז ◎ 5.9.23 | לאישור ◎ תאריך

הוכן עבור PREPARED FOR: **עיריית נתיבות**

שם הפרויקט: **מעלות הנחל נתיבות**

שם התכנית SHALLING NAME: **תוספת מכרז שלב א' נספח ו-**

מדידה	מספר: ג'לי אמסילי	1:500
	שם: ג'לי אמסילי	
מתכנן	מספר: ג'לי אמסילי	מס התכנית: 5704B-1
	שם:	תאריך: 22.5.32

מהנדס: 5.9.23

ג'לי אמסילי
GILI AMSILI
מס' רישיון 1001

מעודכן אחרון 16/11 sabar shoshan
מאיר שבט מרחוב 16/8 TEL. 050- 7237238 FAX. 077 -3242879 ,050
E-MAIL: gilisa@walla.com