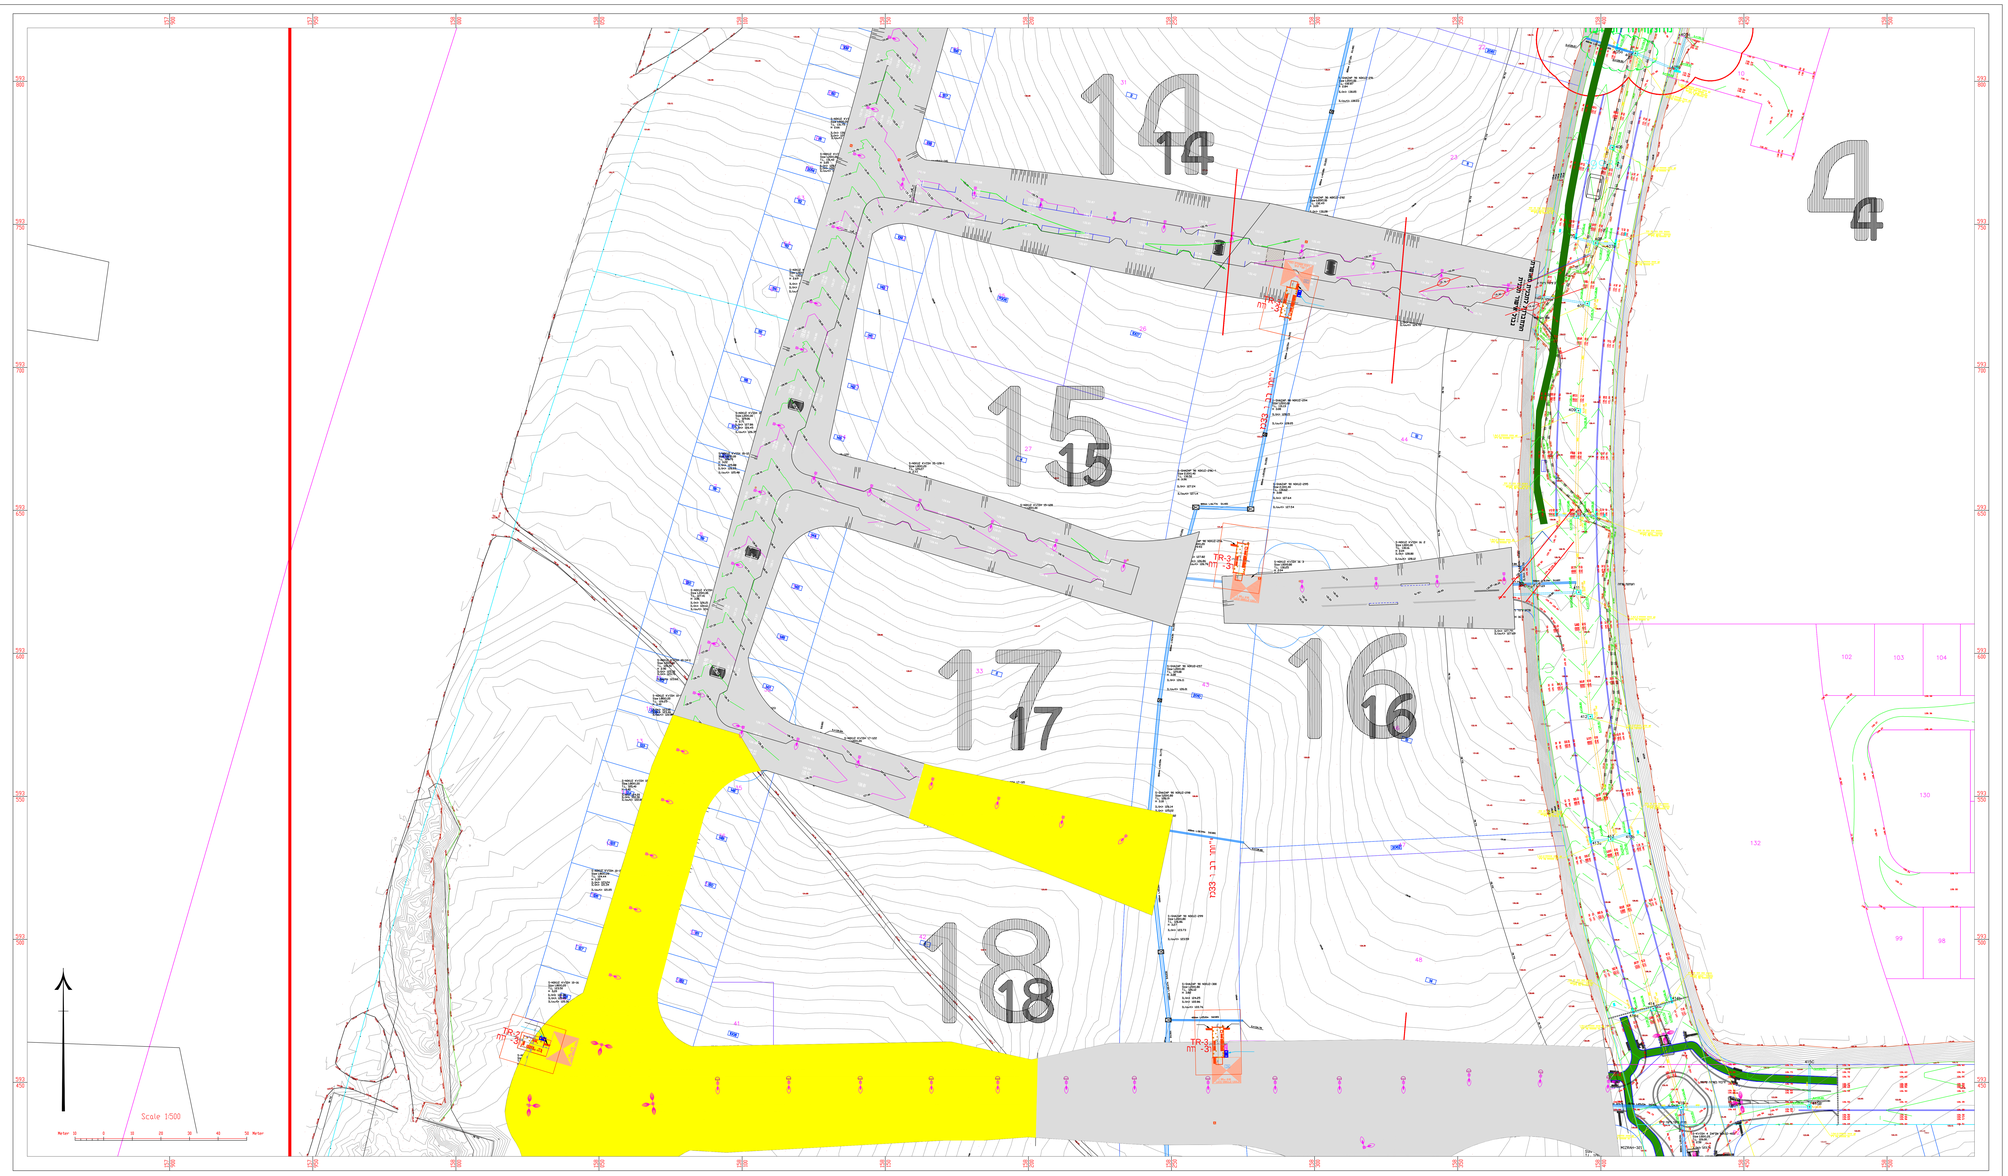

מקרא

- אבן שמאל/אבן אי ריתוך
- אבן שמאל/אבן אי חדשה
- אבן שפה מוסכמת
- אבן שפה שמוחה
- אבן גן חדשה לביצוע
- קולטן קיים
- קולטן מתוכנן
- 268.75 קו גובה מתוכנן
- 268.75 גובה מתוכנן
- 268.75 קו גובה קיים
- 268.75 גובה קיים
- אבן מסוג מאחר ברוחב 60 סמ בצבע שונה מסדר הריצוף הקיים ממיין בצבע צהוב
- אבן מסוג אחרת ברוחב 60 סמ בצבע שונה מסדר הריצוף הקיים ממיין בצבע צהוב
- קו רחוב מתוכנן
- עמוד תאורה מתוכנן
- כביש בחפירה
- כביש במילוי

מפתח מפות

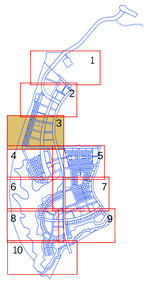

תאריך שינויים		
◯ לאישור	◯ למכרז	◉ לביצוע
תאריך:	6.9.23	27.9.23

הוכן עבור
PREPARED FOR
עיריית נתיבות

שם הפרויקט
מעלות הנחל נתיבות

שם התכנית
DRAWING NAME
תנוחה מכרז שלב א' נלין -3

עריכה	ג'לי אמסיל'י
אישור	ג'לי אמסיל'י
מקנה מידה	1:500
מהנדס	מס' תוכנית 5704B-3
תאריך	22.5.32
תאריך	6.9.23
עריכה אישור	ג'לי אמסיל'י

ג'לי אמסיל'י
GILI AMSILI
מס' רישיון מקצוע

אדר' עדינה מ"מ
בר' קבע
TEL: 050- 7201138 70
FAX: 077-5243879 -089
E-MAIL: gilaamsilusilla.com

adar shoukar 16/11
beer sheva