


## מקרא

- אבן שפה/אבן אי קימת
- אבן שפה/אבן אי חדשה
- אבן שפה מומסת
- אבן שפה שפוחה
- אבן גן חדשה לביצוע
- טלפון קיים
- טלפון מתוכנן
- קו עבה מתוכנן 268.75
- עבה מתוכנן 268.75
- קו עבה קיים 268.75
- עבה קיים 268.75
- אבן סימון מאחר ברוחב 60 סמ' בצבע שחמסמי לריצוף הנמים מחוץ בצבע צהוב
- אבן סימון אחורה ברוחב 60 סמ' בצבע שחמסמי לריצוף הנמים מחוץ בצבע צהוב
- מס רחוב מתוכנן
- עמוד תאורה מתוכנן
- כביש בחפירה
- כביש במילוי

## מפתח מפות

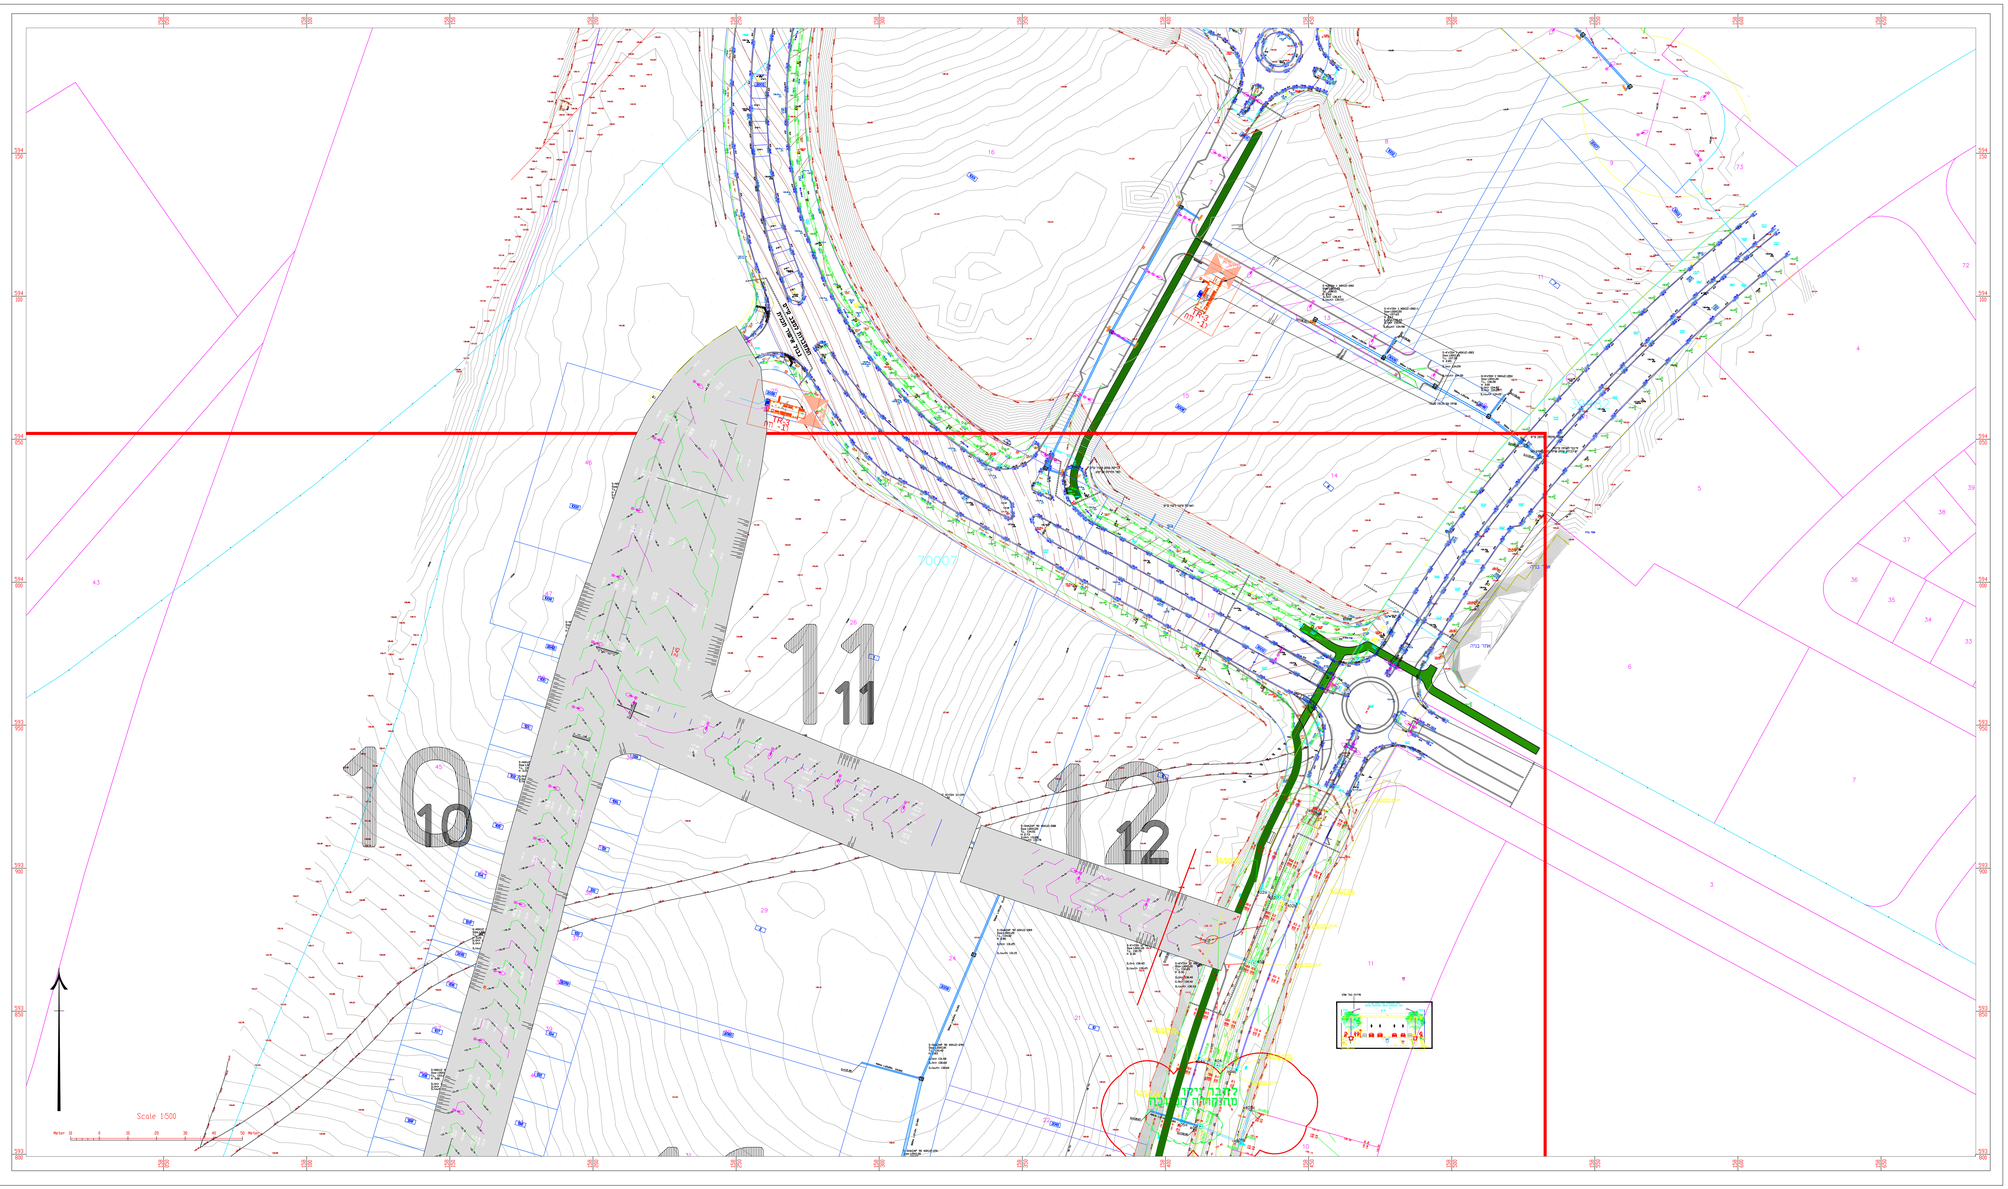


| | | |
|---|---|---|
| לאישור | למכרז | לביצוע |
| | 6.9.23 | 27.9.23 |

תאריך

הכנו עבור
PREPARED FOR
**עיריית נתיבות**

שם המדיניות
**מעלות חנוחל נתיבות**

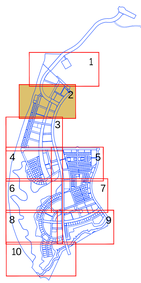שם התכנית
DRAWING NAME
**תוספת מכרז שב א' נתיבות -2**

| | | |
|---|---|---|
| מדד | 1:500 | |
| מתכנן | גילי אמסיליי | |
| מאשר | גילי אמסיליי | |
| מס' תכנית | 5704B-2 | |
| מספר גרסה | 22.5.32 | |
| תאריך | 6.9.23 | |

**גילי אמסיליי**
GILI AMSILI


שמשון שדרות 16/11
נתיבות 7863001
TEL. 050-7209438 70
FAX. 077-5343879 500
E-MAIL: gilisa@walla.com