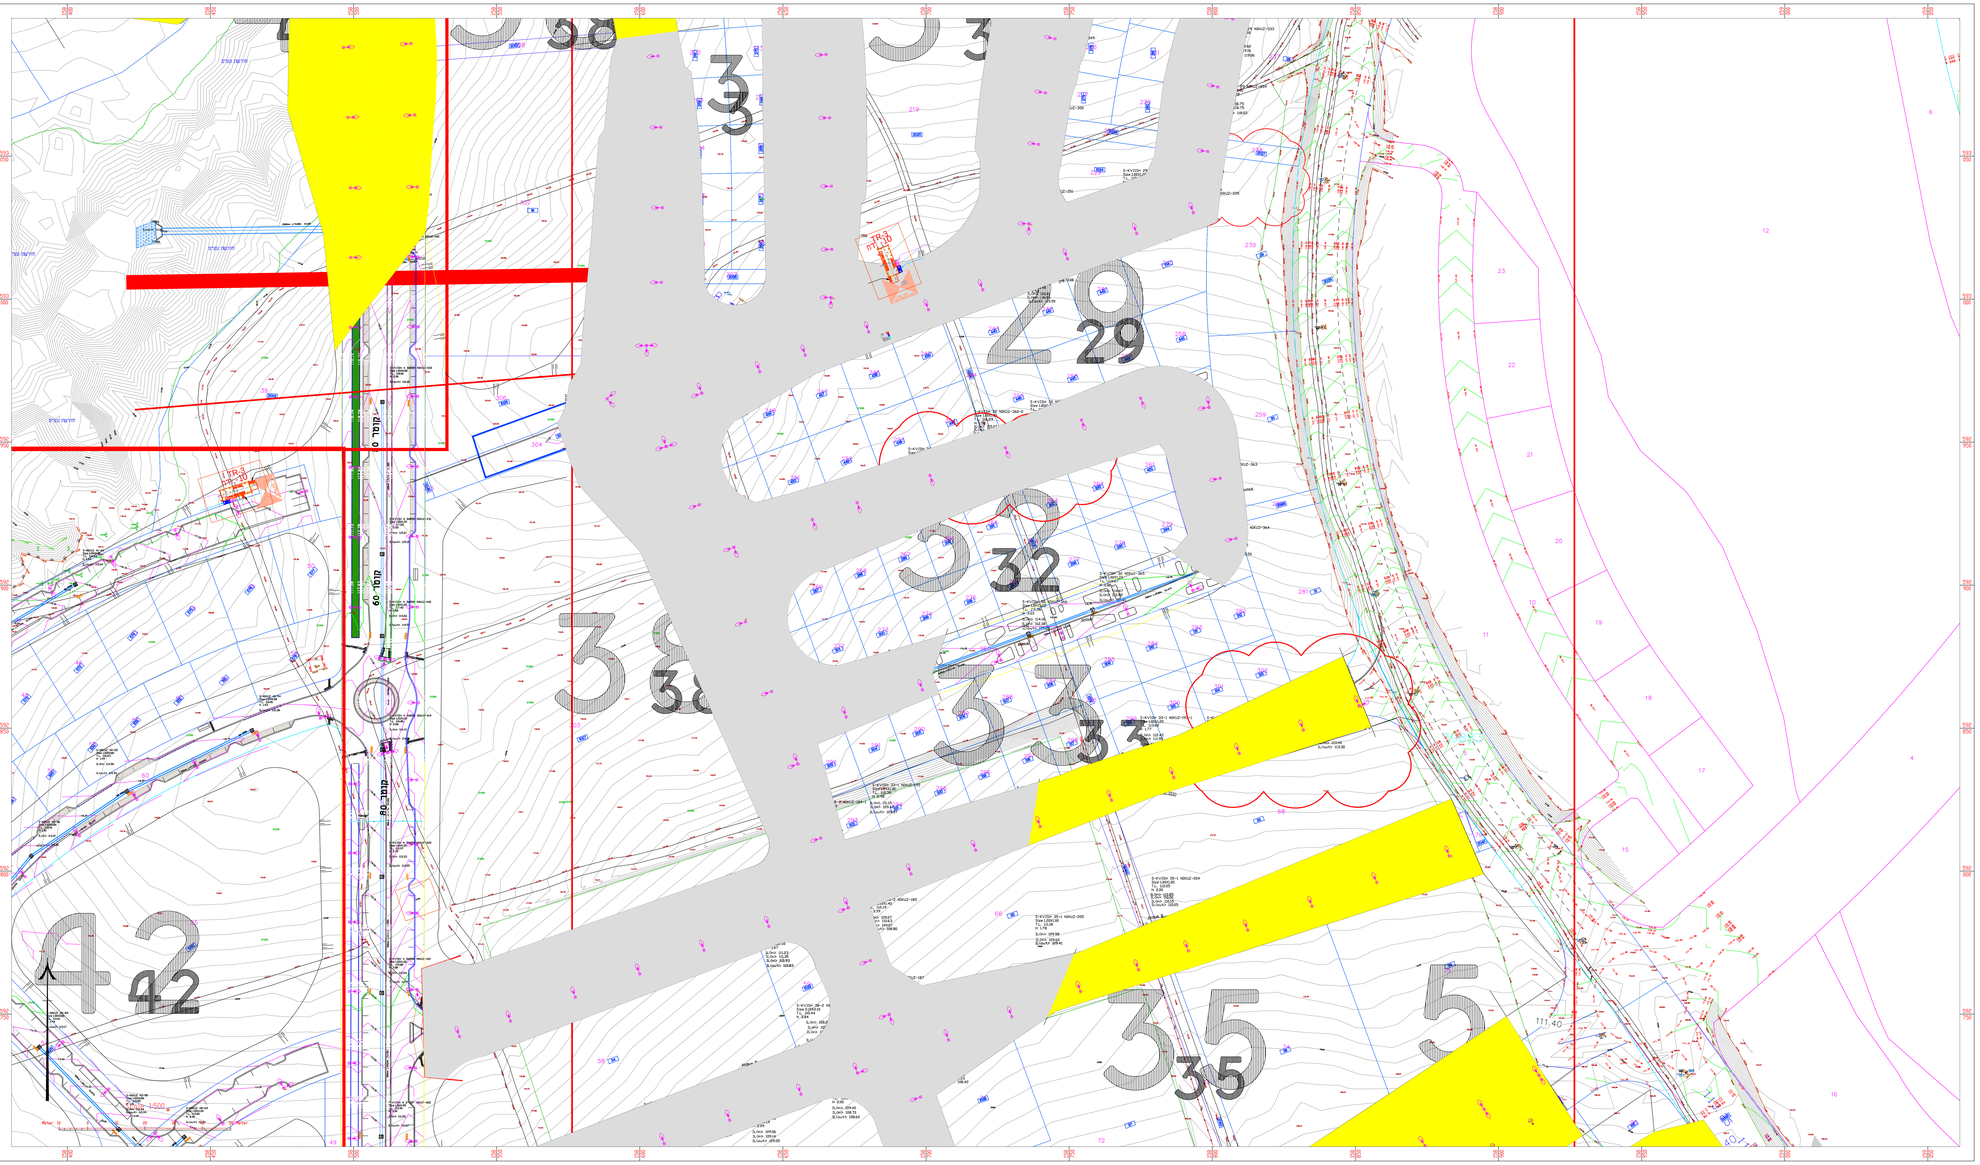
42
35
5
33
32
29
38
3
מקרא
אבן שפה/אבן אי קיימת
אבן שפה/אבן אי חדשה
אבן שפה מונמכת
אבן שפה סגולה
אבן בן חדשה לביצוע
טלפון קיים
טלפון מתוכנן
קו עבה מתוכנן
עבה מתוכנן
קו עבה קיים
עבה קיים
אבן סימון מאוזן ברוחב 60 סמ' בצבע סגמנטפר לריצוף הכיס מסומן בצבע צהוב
אבן סימון אחורה ברוחב 60 סמ' בצבע סגמנטפר לריצוף הכיס מסומן בצבע צהוב
כבש בחפירה
כבש נמוכי
מפתח מפות
לאישור
למכרז
לביצוע
27.9.23
6.9.23
הכנ עבור
PREPARES FOR
עיריית נתיבות
שם הפרויקט
מעלות הנחל
נתיבות
שם התכנית
DRAWING NAME
תנוחה
מכרז שלב א'
בלוק -7
מקנה מידה
1:500
עריכה
ניר אמסיל
בדיקה
ניר אמסיל
מספר תכנית
5704B-7
תאריך
22.5.32
6.9.23
ניר אמסיל
GILI AMSILI
אדריכל ומתכנן מרחב
אדריכל ומתכנן מרחב
tel. 050-7211212 טל'
fax. 077-1554879 פקס
E-MAIL: gilamsilu@bsa.co.il
colour shades 16/11
beer- sheva