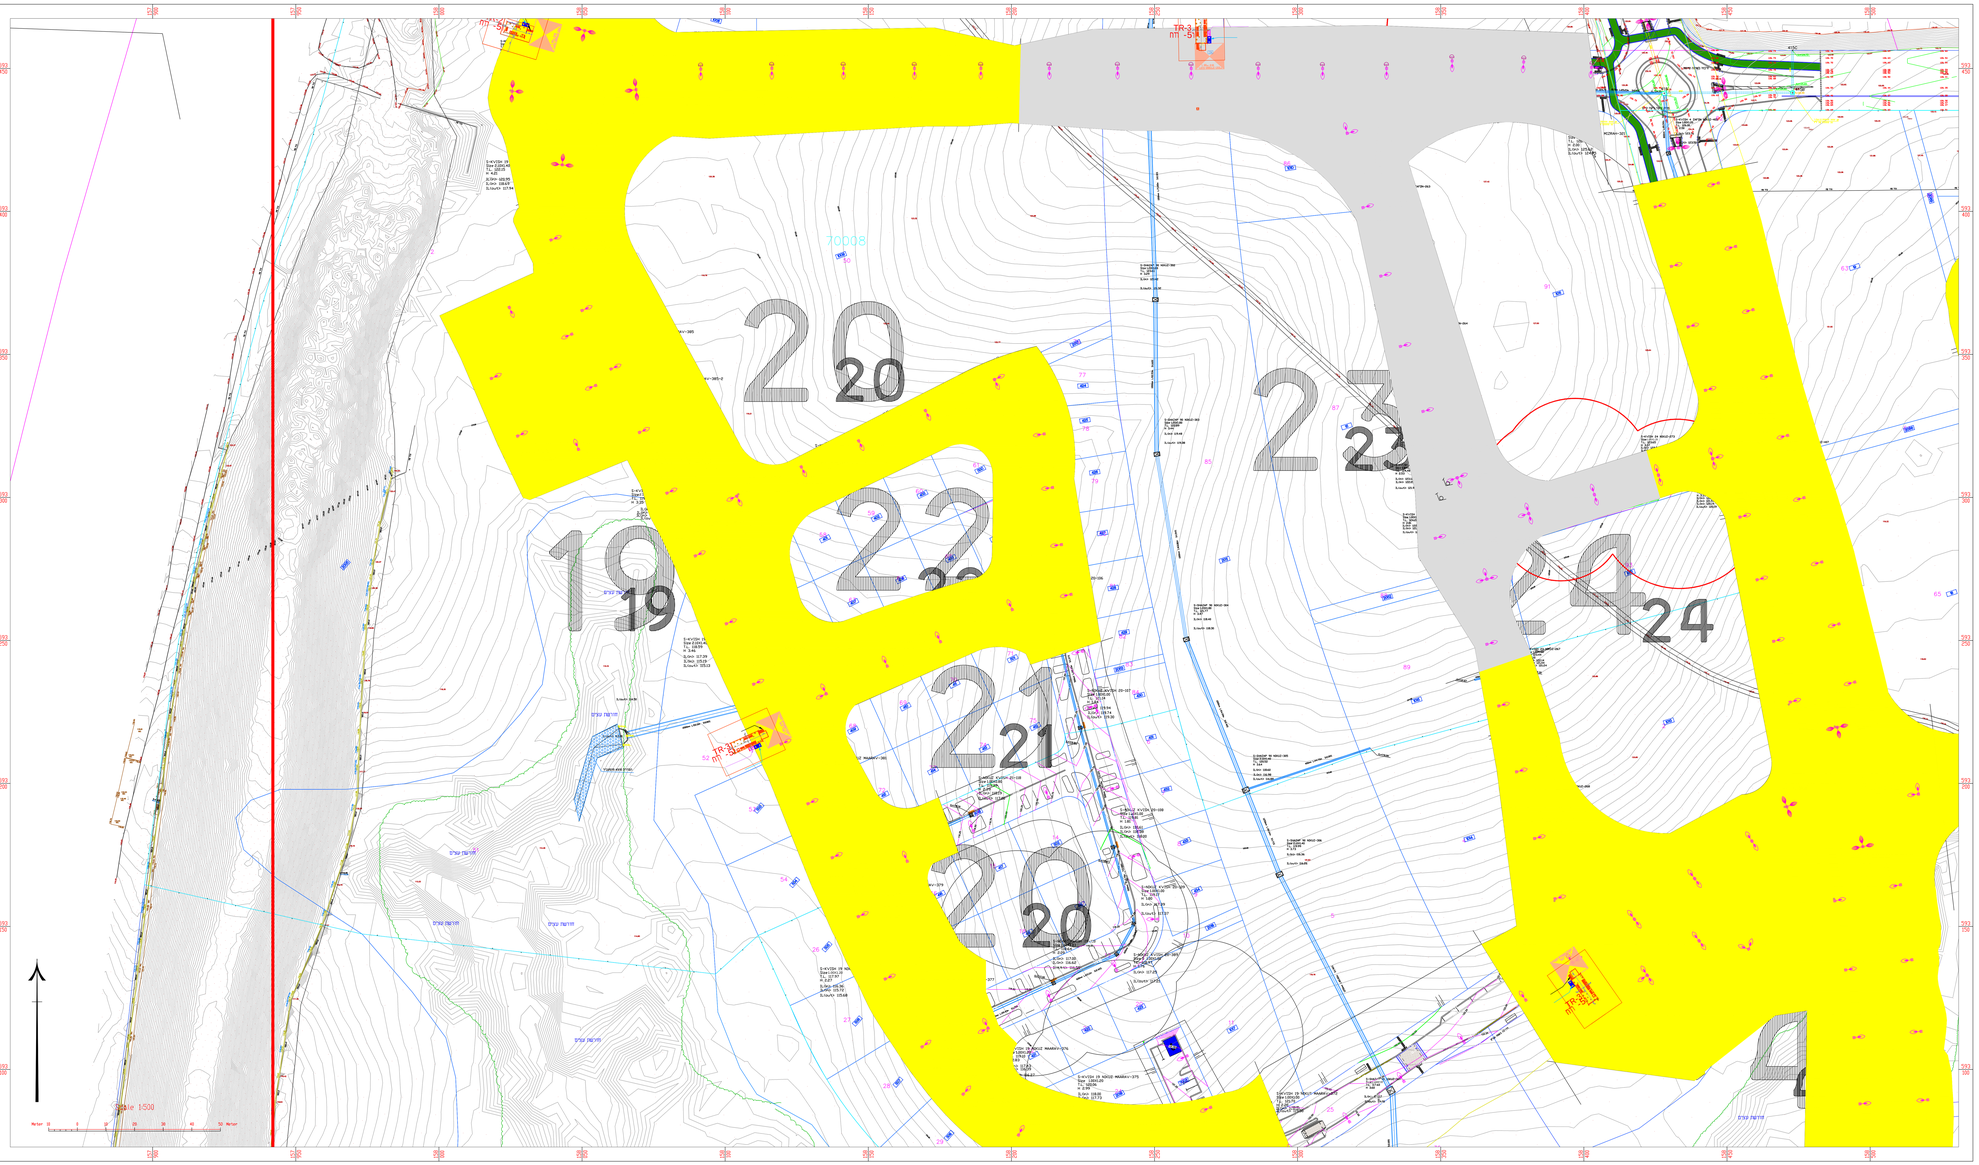

מקרא

- אבן שפה/אבן אי קיימת
- אבן שפה/אבן אי חדשה
- אבן שפה מתפסת
- אבן שפה שמוזה
- אבן גן חדשה לביצוע
- טלפון קיים
- טלפון מתוכנן
- קו גובה מתוכנן 268.75
- גובה מתוכנן 268.75
- קו גובה קיים 268.75
- גובה קיים 268.75
- אבן מיסון מאוזן ברוחב 60 סמ' בצבע קטמהסאר לריצוף הרים מומלץ בצבע צוצב
- אבן מיסון אחורה ברוחב 60 סמ' בצבע קטמהסאר לריצוף הרים מומלץ בצבע צוצב
- קו ריסוי מתוכנן
- עמוד תאורה מתוכנן
- כבישים בחפירה
- כבישים במילוי

מפתח מפות

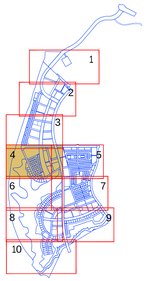

לביצוע	למכרז	לאישור	
27.9.23	6.9.23		תאריך

PREPARED FOR
עיריית נתיבות

שם הפרויקט
מעגלות הנחל נתיבות

שם התכנית
DRAWING NAME
תוספת
מכרז שלב א'
נכין -4

שם מודד
ניצי אמסילי
שם מעבד
ניצי אמסילי
1:500
מספר תוכנית
5704B-4
תאריך
22.5.32
6.9.23
מדרגים
ניצי אמסילי
מקורות
GILI AMSILI
מכון מחקר בע"מ

מכון מדידה ומחקר בע"מ
ת.ד. 2232
Gilai Amsilai Ltd.
Beer-Sheva
TEL. 050-7227232
FAX. 077-5343679
E-MAIL: gilaiamsilai@bezeq.net