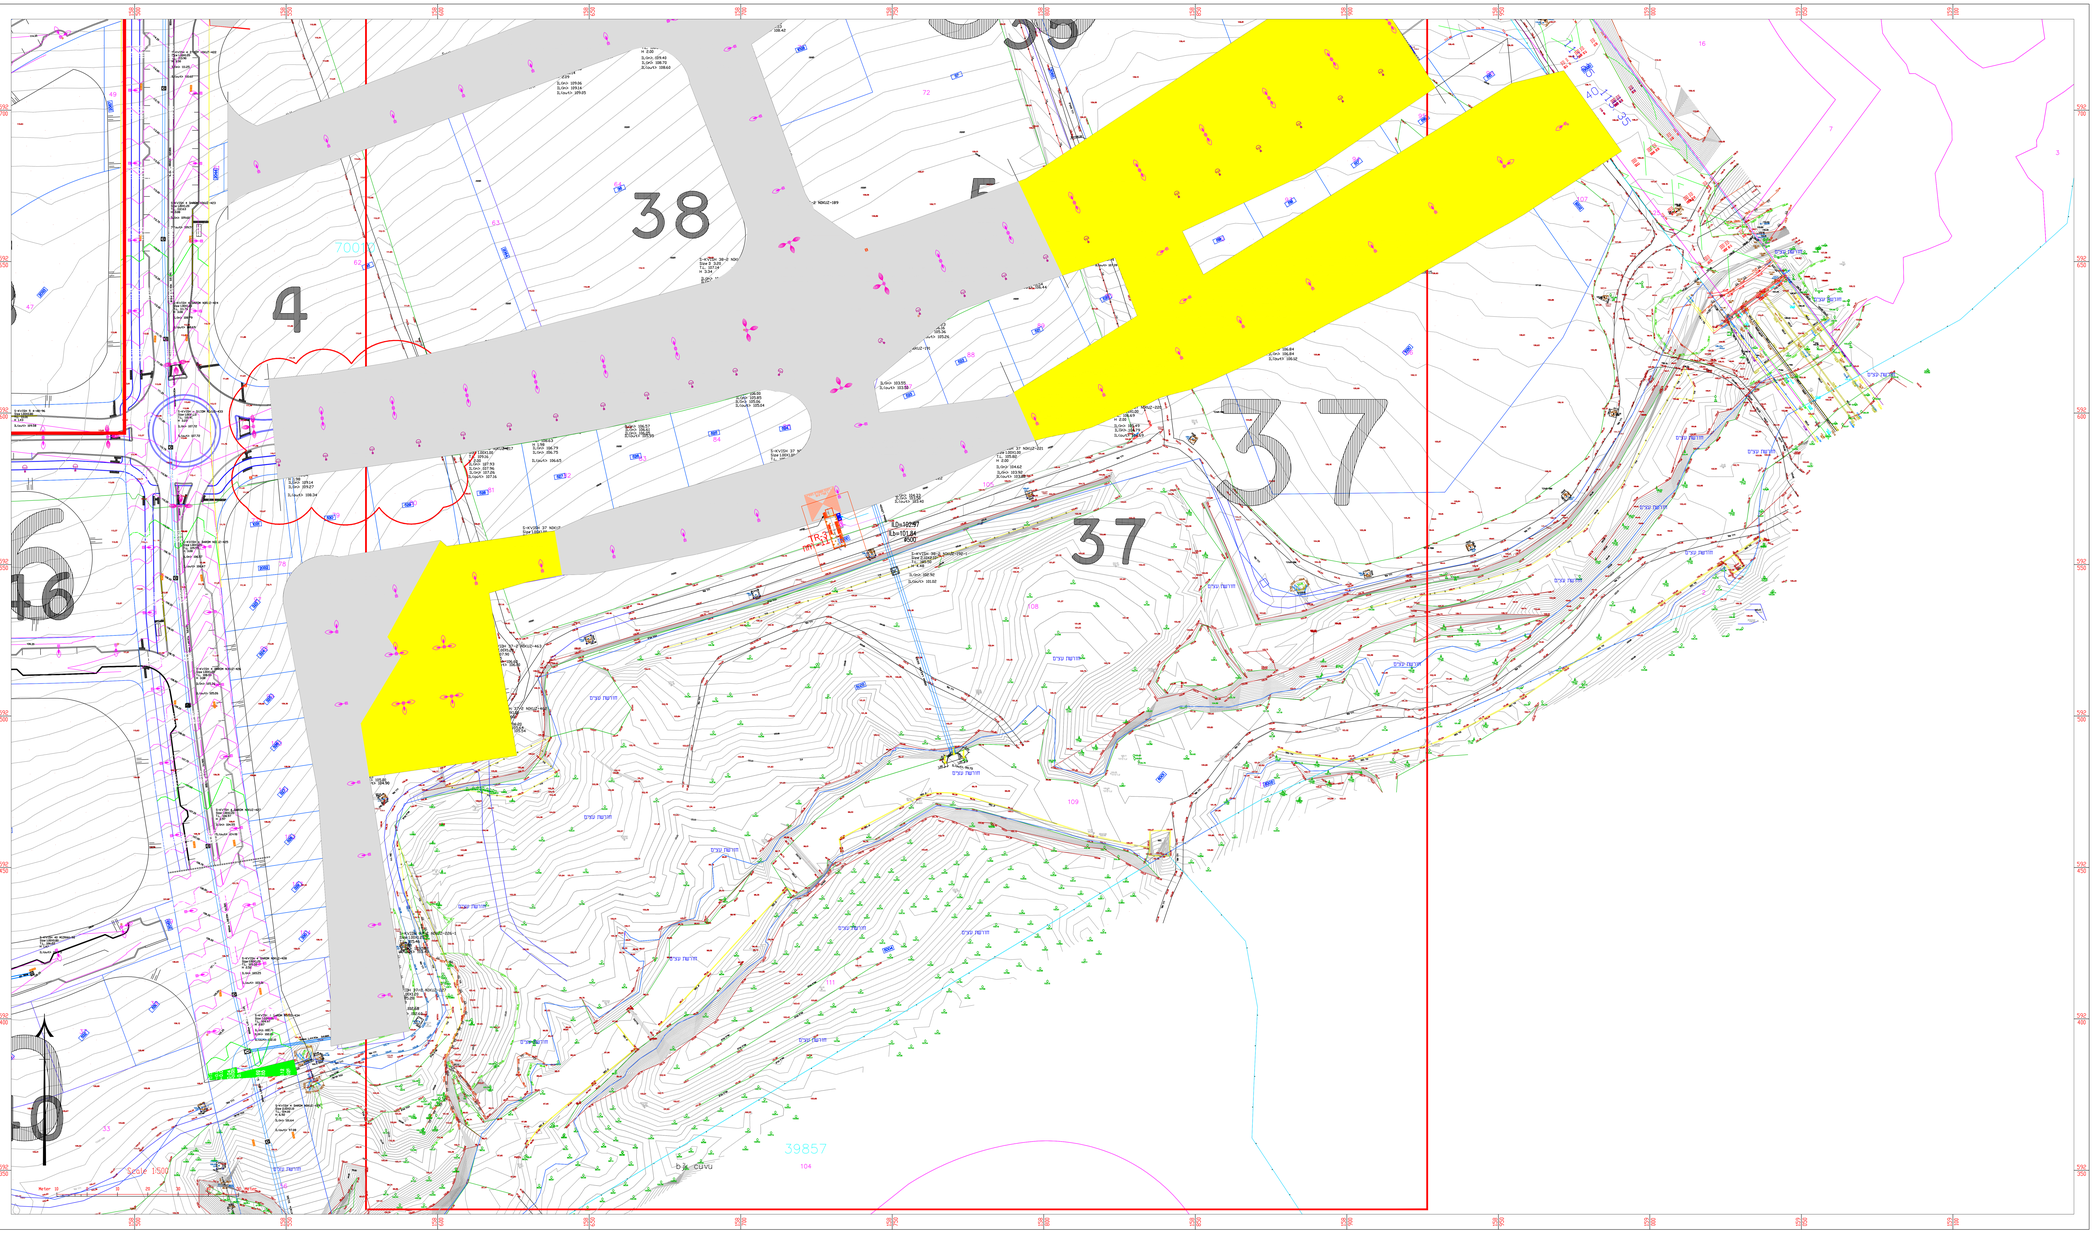

מקרא

- אבן שפה/אבן אי קימה
- אבן שפה/אבן אי חדשה
- אבן שפה מונמכת
- אבן שפה שמוזה
- אבן גן חדשה לביצוע
- טלפון קיים
- טלפון מתכנן
- קו גובה מתוכנן 268.75
- גובה מתוכנן 268.75
- קו גובה קיים 268.75
- גובה קיים 268.75
- אבן סימון מאשר ברוחב 60 סמ׳ בצבע שמשמרסי לי״פקיף הכרים ממלץ בצבע צהוב
- אבן סימון אחורה ברוחב 60 סמ׳ בצבע שמשמרסי לי״צף הכרים ממלץ בצבע צהוב
- קו רקע מתוכנן
- עמוד תאורה מתוכנן
- כבישי בחפירה
- כבישי במילוי

מפתח מפות

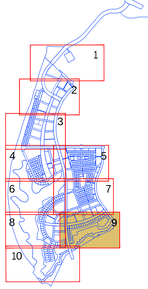

תאריך	שינויים		
לביצוע ◉	למכרז ◎	לאישור ◎	
27.9.23	6.9.23	תאריך	

הוכן עבור
PREPARED FOR
עיריית נתיבות

שם הפרויקט
מעבלות הנחל
נתיבות

שם התכנית
DRAWING NAME
תוחזה
מכרז שלב א׳
נלין -9

מבוצע	ניקי אמסיקי	מקנה מידה	1:500
בדק	ניקי אמסיקי		
בקרה	ניקי אמסיקי	מס׳ התכנית	5704B-9
מהדורה	0	תאריך	6.9.23
		שעה	22.5.32

ניקי אמסיקי GILI AMSILI
מהנדס אזרחי
מ.ר. 37000
מספר עוסק מורשה 036 ע.ר. 580679
TEL: 050- 7201736
FAX: 077-5343679
E-MAIL: gilisamsilivilla.com
sakar shadar 16/11
beer- sheva