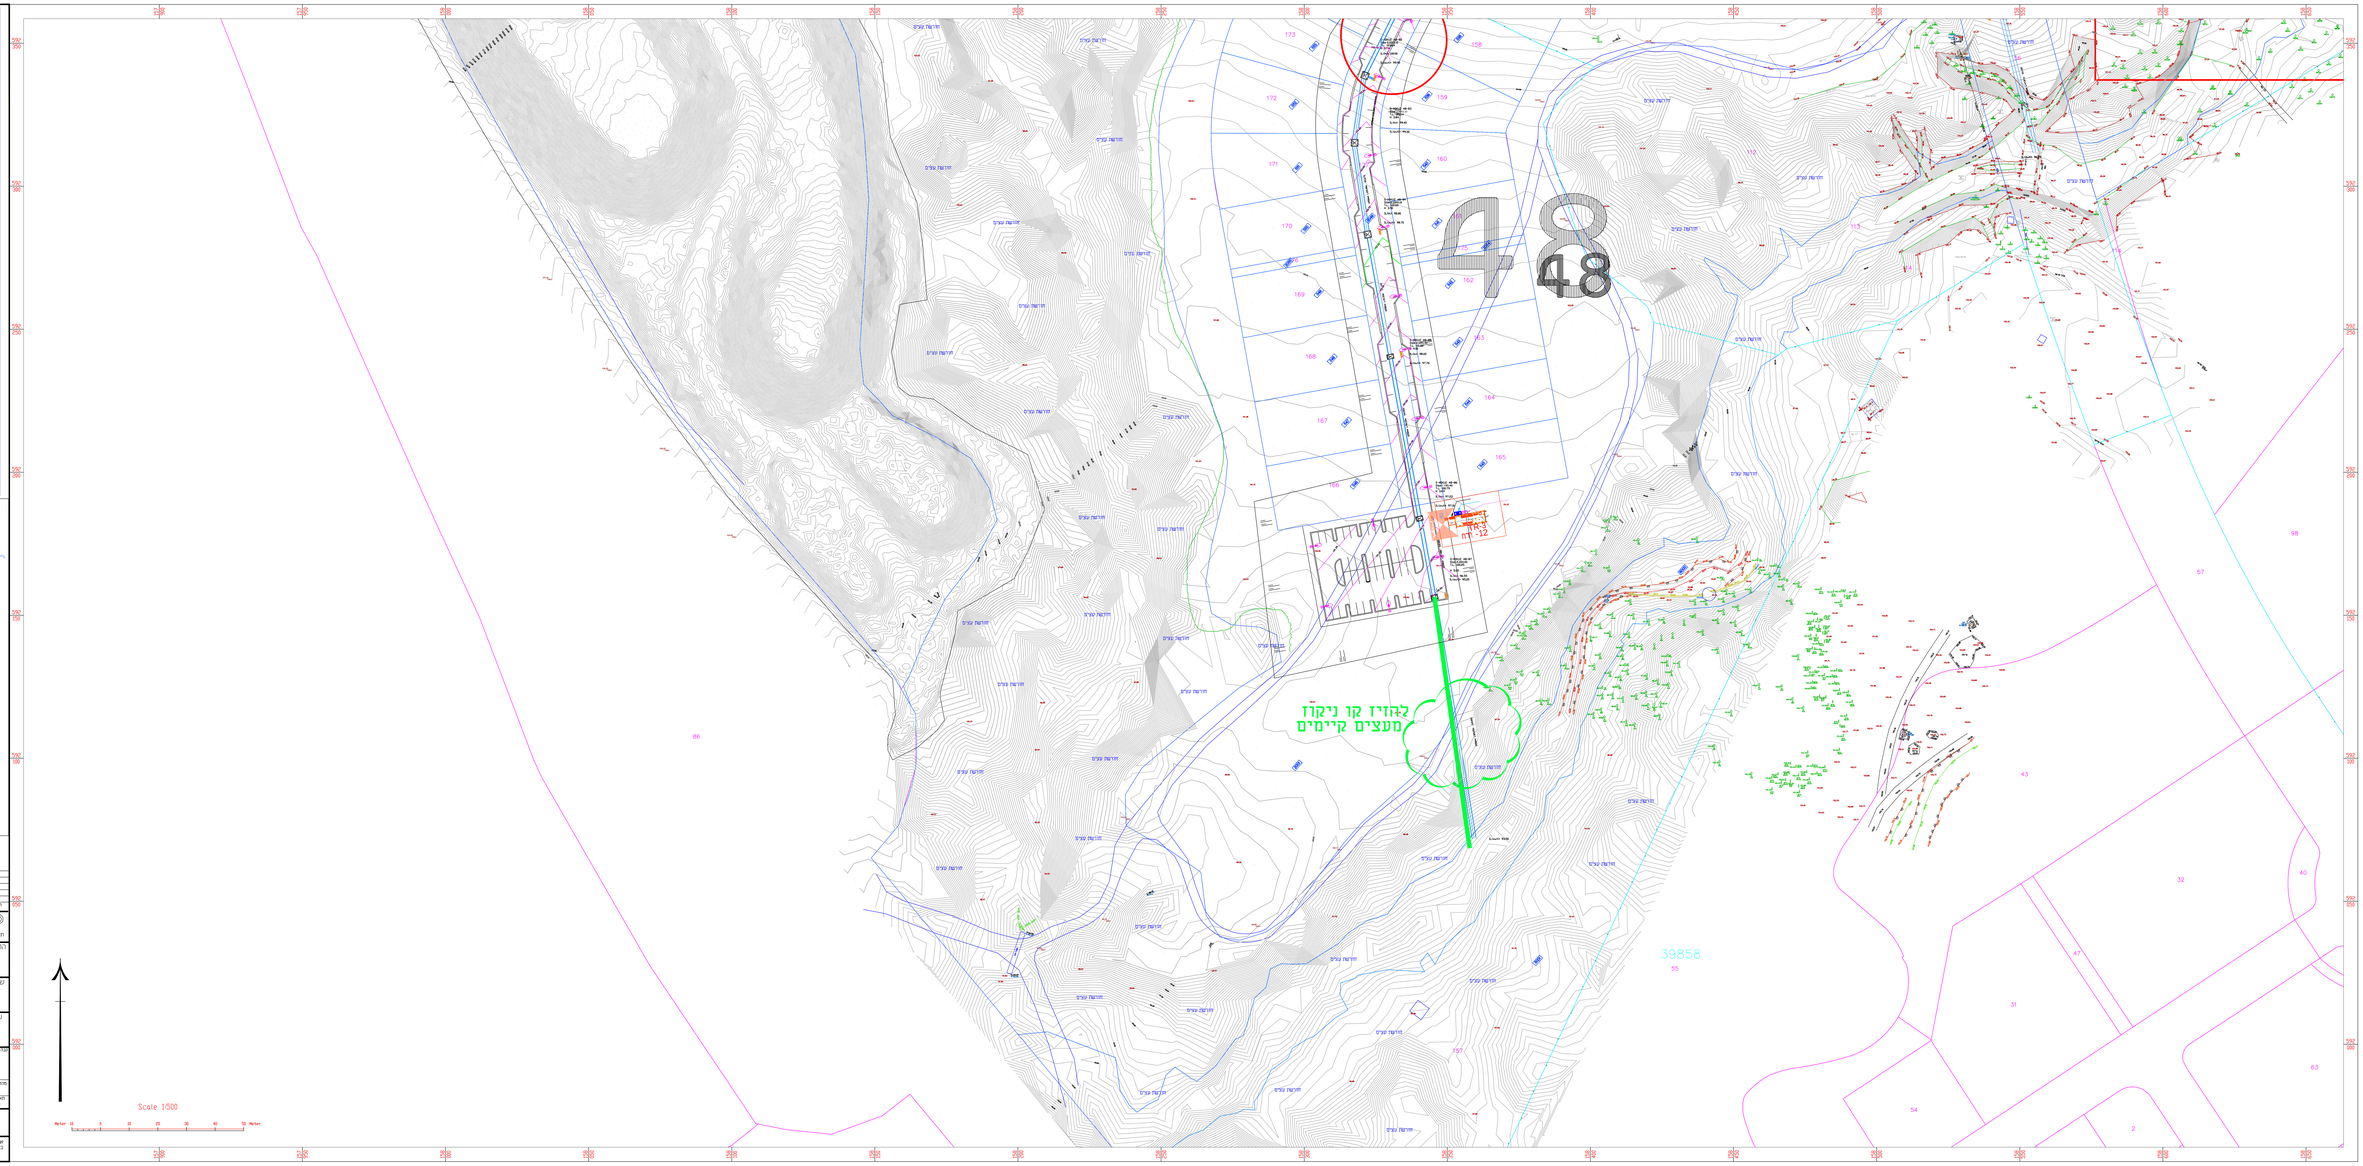

מקרא

- אבן שפה/אבן אי קיימת
- אבן שפה/אבן אי חדשה
- אבן שפה מתוכנת
- אבן שפה שמחה
- אבן גן וחדשה לביצוע
- קו קיים
- קו מתוכנן
- קו גובה מתוכנן 266.75
- גובה מתוכנן 266.75
- קו גובה קיים 266.75
- גובה קיים 266.75
- אבן סימון מאחר ברוחב 60 סמ' בצבע סומפרסט כדי"ף הרים מחוץ בצבע צהוב
- אבן סימון אחרה ברוחב 60 סמ' בצבע סומפרסט כדי"ף הרים מחוץ בצבע צהוב
- עץ קיים מסומן
- עצה הוארה מסומן
- כביש בחפירה
- כביש במילוי

מפתח מפות

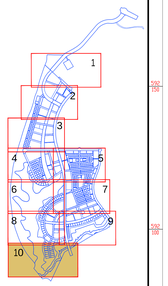

תאריך	שינוי

לאישור ◉ למכרז ◎ לביצוע ◎

תאריך: 6.9.23

הוכן עבור / PREPARED FOR
עיריית נתיבות

שם הפרויקט
מעלות הנחל
נתיבות

שם התכנית / DRAWING NAME
תוכנית
מכרז שלב א'
גיליון -10

מודד	ג'לי אמסלי
שרטט	ג'לי אמסלי
מקנה	1:500
מודדה	ג'לי אמסלי
תאריך	22.5.23
מס' התכנית	5704B-10
תאריך	6.9.23

ג'לי אמסלי GILI AMSILI GA
חברה לתוכנה בע"מ

מיסטר שלומוביץ' 8/11 נווה שנן
tel.: 050-7339736
fax.: 072-2466540
E-MAIL: gilaamsili@walla.com

מיקאל שוקר 16/11 באר-שבע