


## מקרא

- אבן שפה/אבן אי קיימת
- אבן שפה/אבן אי חדשה
- אבן שפה מתומנת
- אבן שפה שמוזה
- אבן גן חדשה לביצוע
- עקמון קיים
- עקמון מתוכנן
- קו גובה מתוכנן 268.75
- קו גובה קיים 268.75
- גובה מתוכנן 268.75
- גובה קיים 268.75
- אבן סימון מאשר בהתחב 60 מ"מ בצבע שמשפטי לריפוף הפרים ממלא בצבע צהוב
- אבן סימון אזהרה בהתחב 60 מ"מ בצבע שמשפטי לריפוף הפרים ממלא בצבע צהוב
- צ ריפוי מתוכנן
- מפה הארה מתוכנן
- כבישים בחפירה
- כבישים בסימלי

**מפתח מפות**

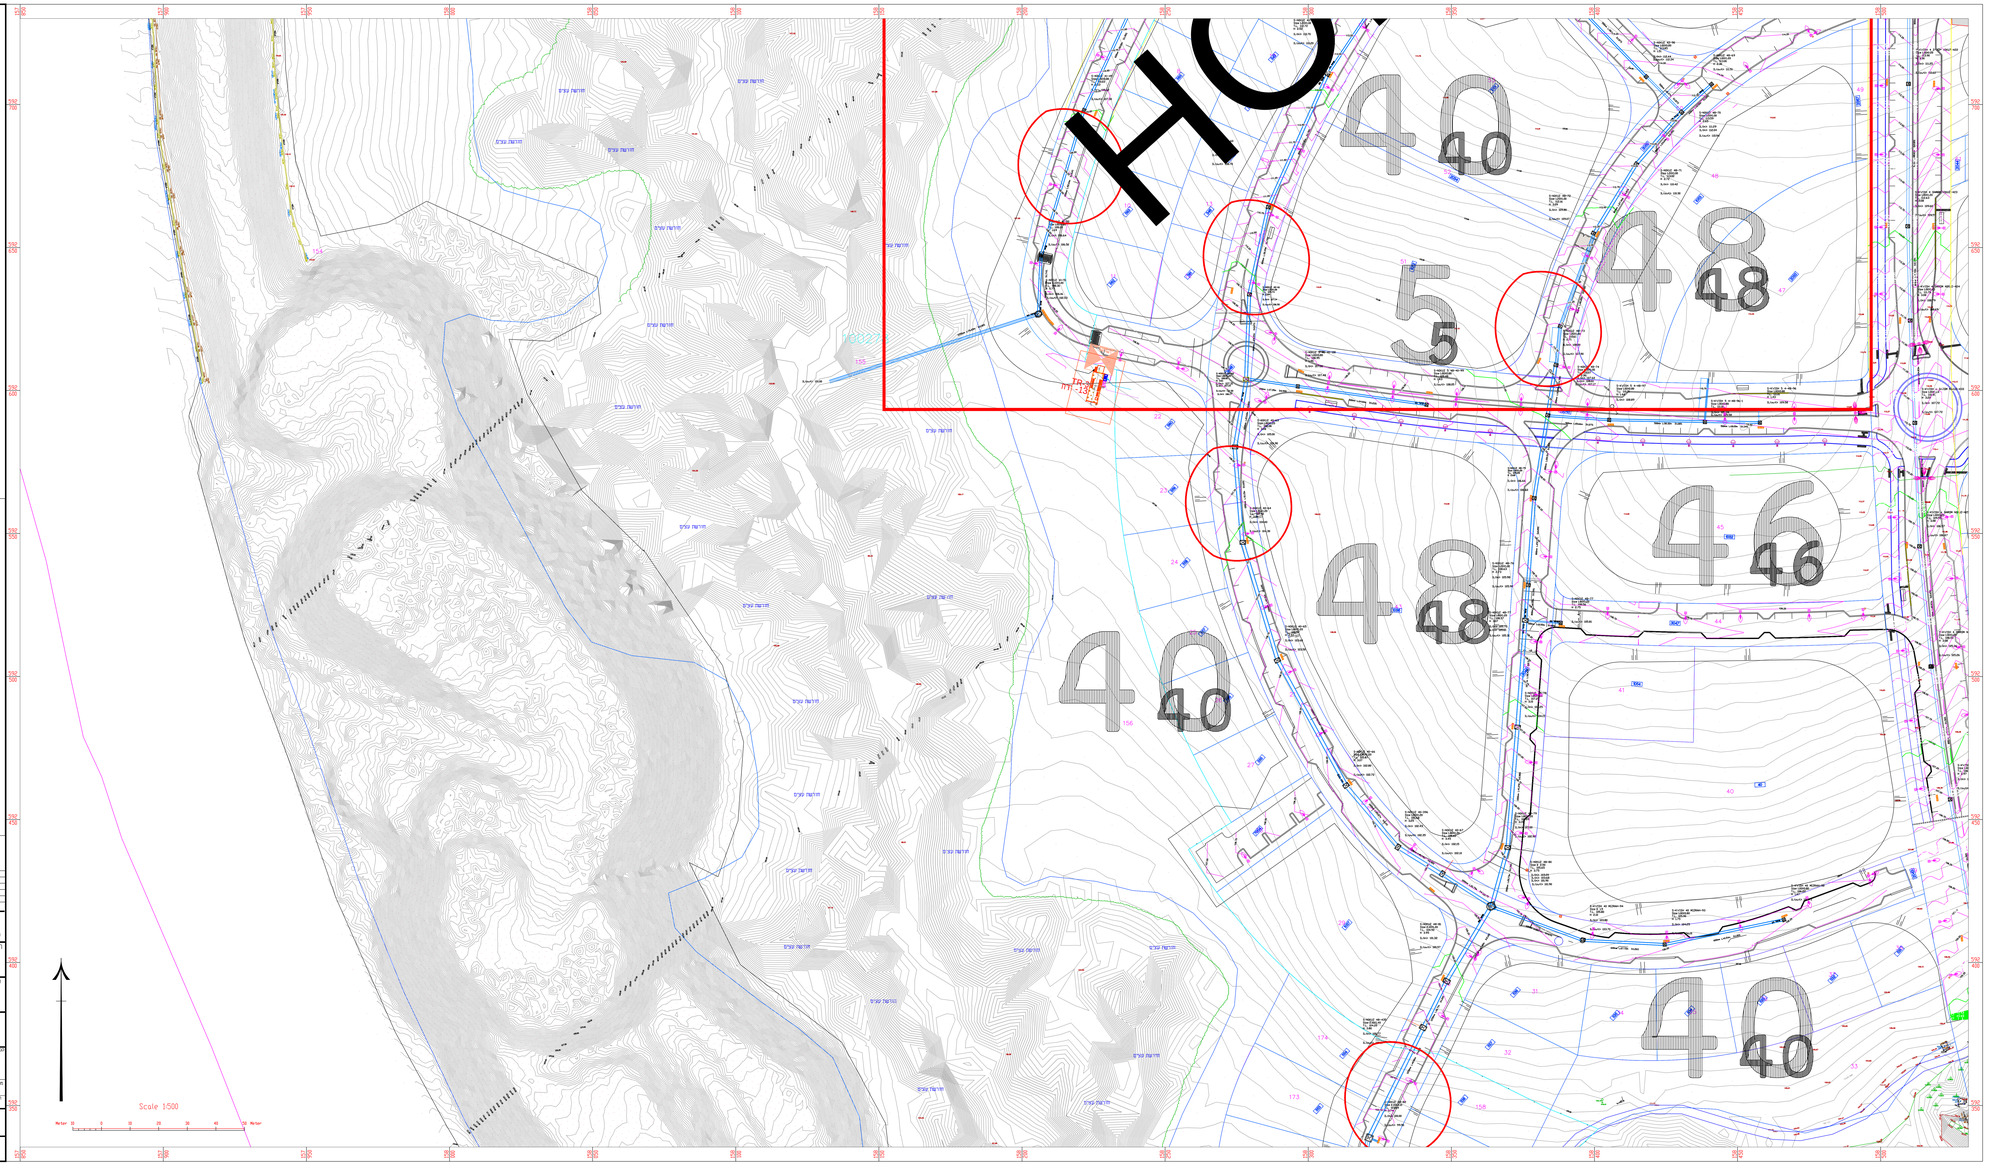


| | | | |
|---|---|---|---|
| תאריך | שינוי | | |
| לאישור | למכרז | לביצוע | |
| | 6.9.23 | 27.9.23 | |

הוכן עבור PREPARED FOR
**עיריית נתיבות**

שם הפרויקט
**מעלות הנחל נתיבות**

שם התכנית DRAWING NAME
**תנוחה מכרז מכ אי נלין -8**
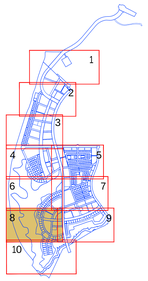
| | | | |
|---|---|---|---|
| מס' מדידה | 1500 | מדד | ניל אמסילי |
| מהנדס | ניל אמסילי | מפות | ניל אמסילי |
| תאריך | 6.9.23 | מס' התכנית | 5704B-8 |
| | 22.5.52 | | |


GILI AMSILI ניל אמסילי
הכנת תוכנית
שמעון שדרות 16/11 באר שבע
oskar shmuker 16/11 beer- sheva
TEL. 050- 7210758 מס
FAX. 077 -5343679 מס
E-MAIL. gilamsili@walla.com