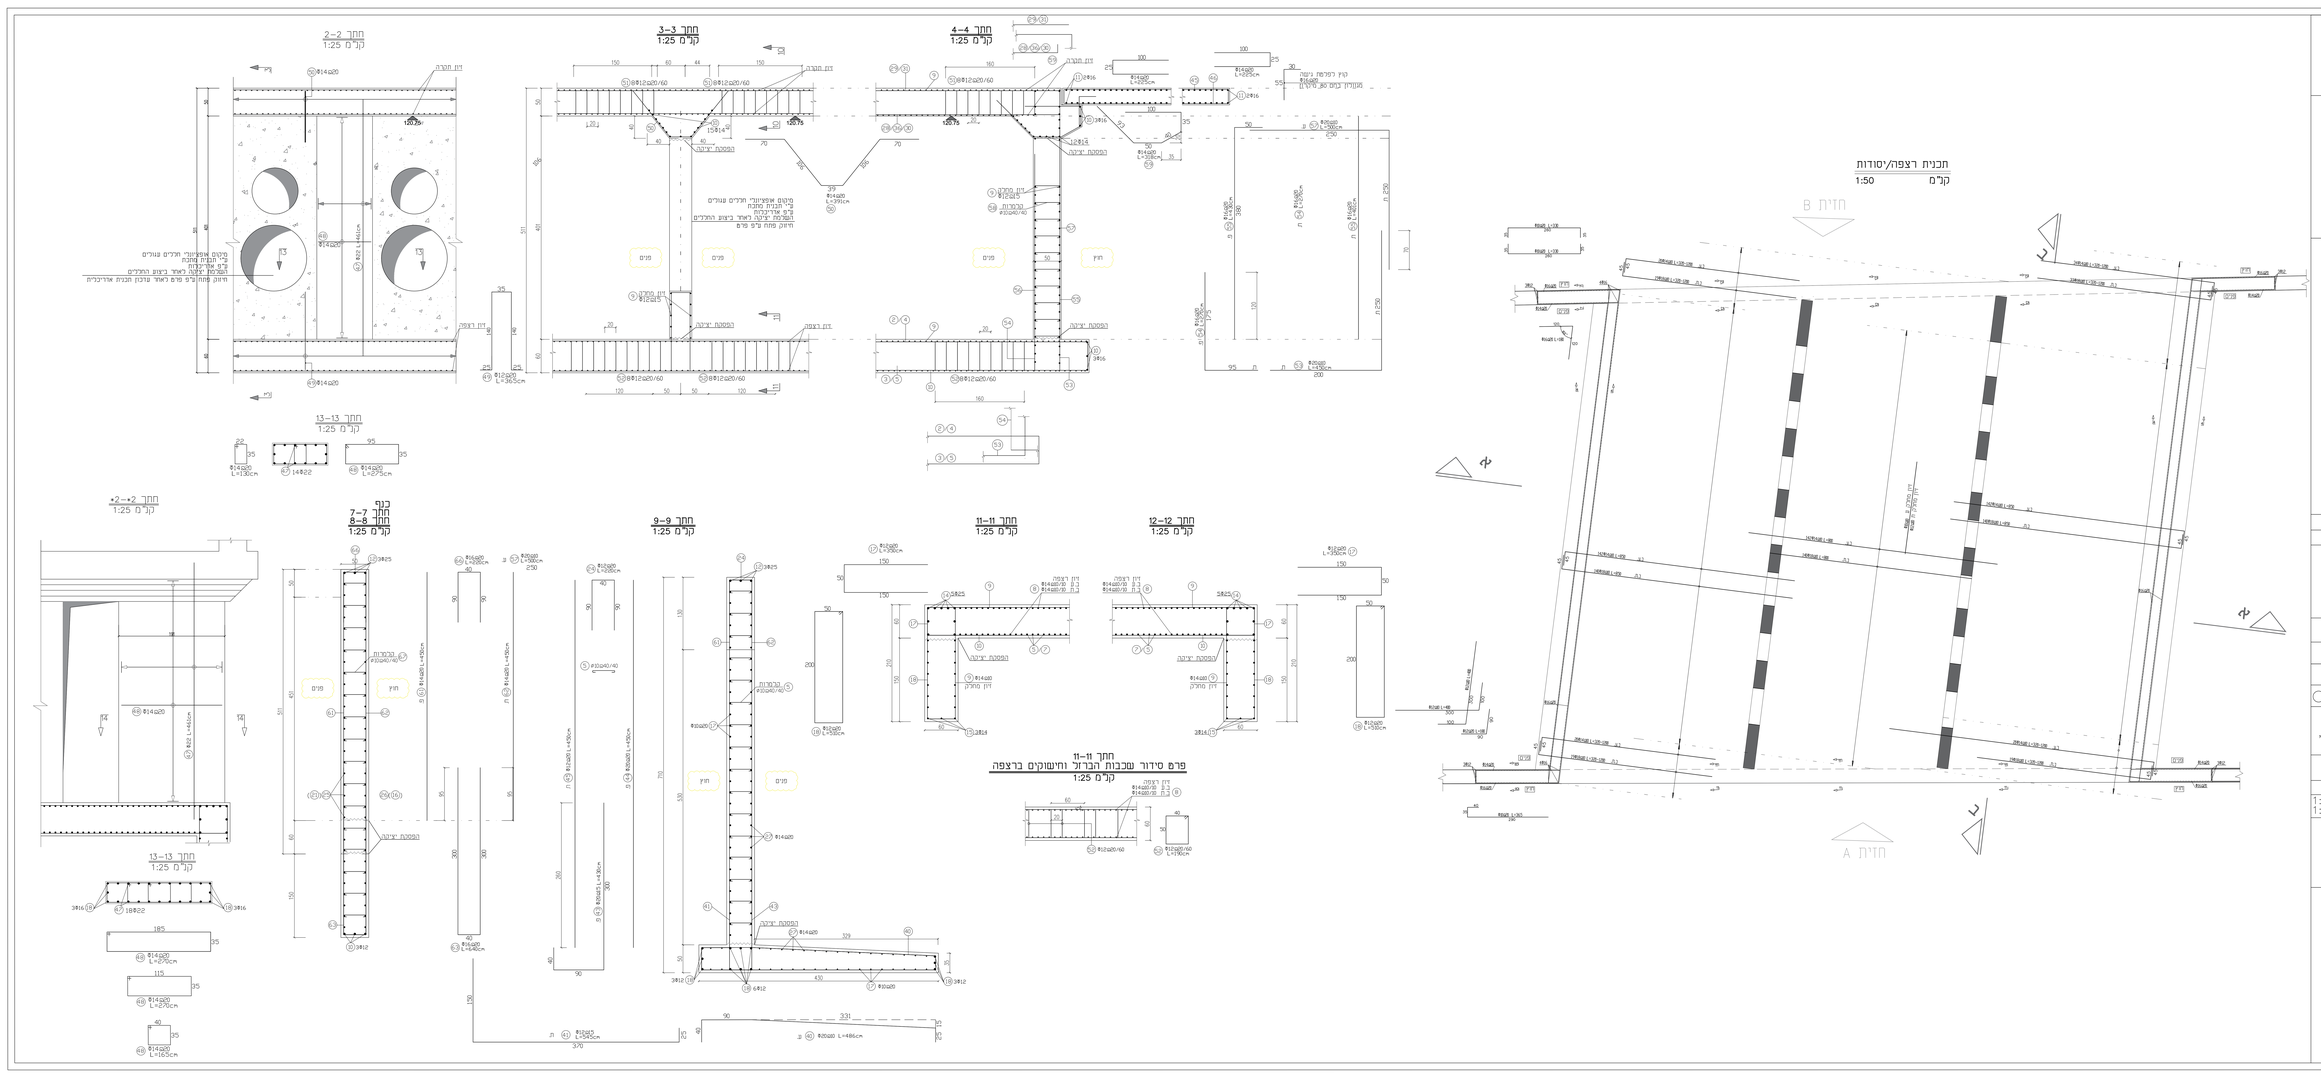

מקרא:

-קורה	B
-עמוד/עור מפסיק	
-עמוד/עור צמוד	
-עמוד/עור ממשיך	

אין לבצוע כלא ותחר
-אור הוכנה היתה ראש בפנוכם הכבלים.
-יש כתריע כמתכנן כמחות 48 שעות כפני ביציקה
יש לקבל אישור יציקה ككך אכמנכם
-ביצקה כלא אישור תכנכ תכנון טנטסרוטכנר
-עכ' המכצע לבנר את המדידה והנדרש כמתכנן על כל טעות, סטיה,סתירה או אי התאמה בכים המעיד עבודתו. -באריית המחמד לעבוד עבוד עם הבכלים הרשתים בחוק בכבד. -באריית המחמד לראות כפיסה צמד באתר. -הבנכן אחראי לבדוקת והתאמתן באתר. בכל מכרה של טעות אי אי התאמה על הבנכן לודיע כמתכנן כפני ביצוע ונכובד מראיה בבתב כפני המשך ביצוע.
לפי תביעה מתוכנית הקונסטרוקציה שלא אושרה על ידי המתכנן מעכירות את המתכנן אוטומטית מכל אחריות ונזק שעלול כהיגרם עקב כך.

הערות והנחיות כביצוע:

יש לכרוא תכנית אכה במקביל לתכניות אדריכלית.
המבצע אחראי לבדיקת תוכנית המידות/עמיות ולהאשמתן. על המבצע לבכר את הביצוע וכך מכרה של אי אי התאמה, סכה אי סתירה בין המידות כלי תוכנית כבין מידות הביצוע עליו כאתסר ולוודיע כמתכנן אין כמבוע מדוות וגבלים ע"י מדידה בשרטוט.
אורכת יסד ראש תוכנית תשמר.
דרלת הסרטט היוו רכיז בכתי נפרד מתוכנית זו.
אין לבצע יציקות בטון ללא פיקוח עליון של יועץ הקרקע.
כל המידות בס"מ מכסים כמטרים.
סוג הבטון ב-30, סוקד 3 ס"מ אגרגט מקסימאלי של 19 מ"מ.
תערובת הבטון תעבור לשיטות המצוינות מהם הביניה.
דרגת חשיפה 3 עבור כלונסאות וקורות יסוד .
דרגת חשיפה 2 עבור שאר הביניות.
כיסוי הבטון :
כלונסאות: 7.5 ס"מ.
אכמנם בנוגע עם הקרקע 4.0 ס"מ.
אכמנם מעבר הקרקע 3 ס"מ.
חפיית רשתות הבדיל: 150 ס"מ עבור ברזל עליון ,
90 ס"מ עבור ברזל תחתון וברזל אלבע.
יש לחמוד את הקונה כפי תקן 466/1 ובאשפרה מבאה.
מוטות פלדה מעולבים כפי ת"י 4466 ברזל תתיך פ-500N.
המידות כביפוי מוטות זיון הן הוצינות. כחשוקים פנימיות.
כל הפיקות הגבוהות המוחמת 1.5x1.5 ס"מ.
יש להתיעץ עם יועץ איטום בנוגע לאיטום קורות הטר,
חדרים רטובים וגג.
יש ליישם גשר קור על גבי אלמנטים מבטון
באמצעות בחוות פוליסטירן מוקצף בעובי 2 ס"מ.

תאריך:	מס':	מהות השינוי\עדכון:
12.09.2023	01	לעיון ואישור הלקוח.

ShitritPereg
Engineering | Design | Consulting

תכנון: גבעד שטרית.

שרטוט: גבעד שטרית.

AS MADE	לבצוע	למכרז	לעיון
○	○	●	○

פרטי הלקוח והפרויקט:

רמון מהנדסים עבור עיריית נתיבות, שכונת מעבדות הנחל, נתיבות.

שם התוכנית:
מעביר מים - תכנית ברזל רצפה, פרטים וחתכים

מהדורה: 01

קנ.מ.: 1:50 1:25	001-SPE-ST-MAALOTHNAHAL-002

המבצע אחראי לבדיקת המידות והתאמתן למקום.
על המבצע לבבר את כל המידות ועל כל טעות
או אי התאמה עליו לודיע למתכנן.
אין לבצוע גזרים על - מדידה בשרטוט.
כל הזכויות שמורות למתכננים אין
להעתיק , לשנות או להשתמש בתוכניות ובדיעיונות
האלומים בה. ללא אישור מפורש ©